


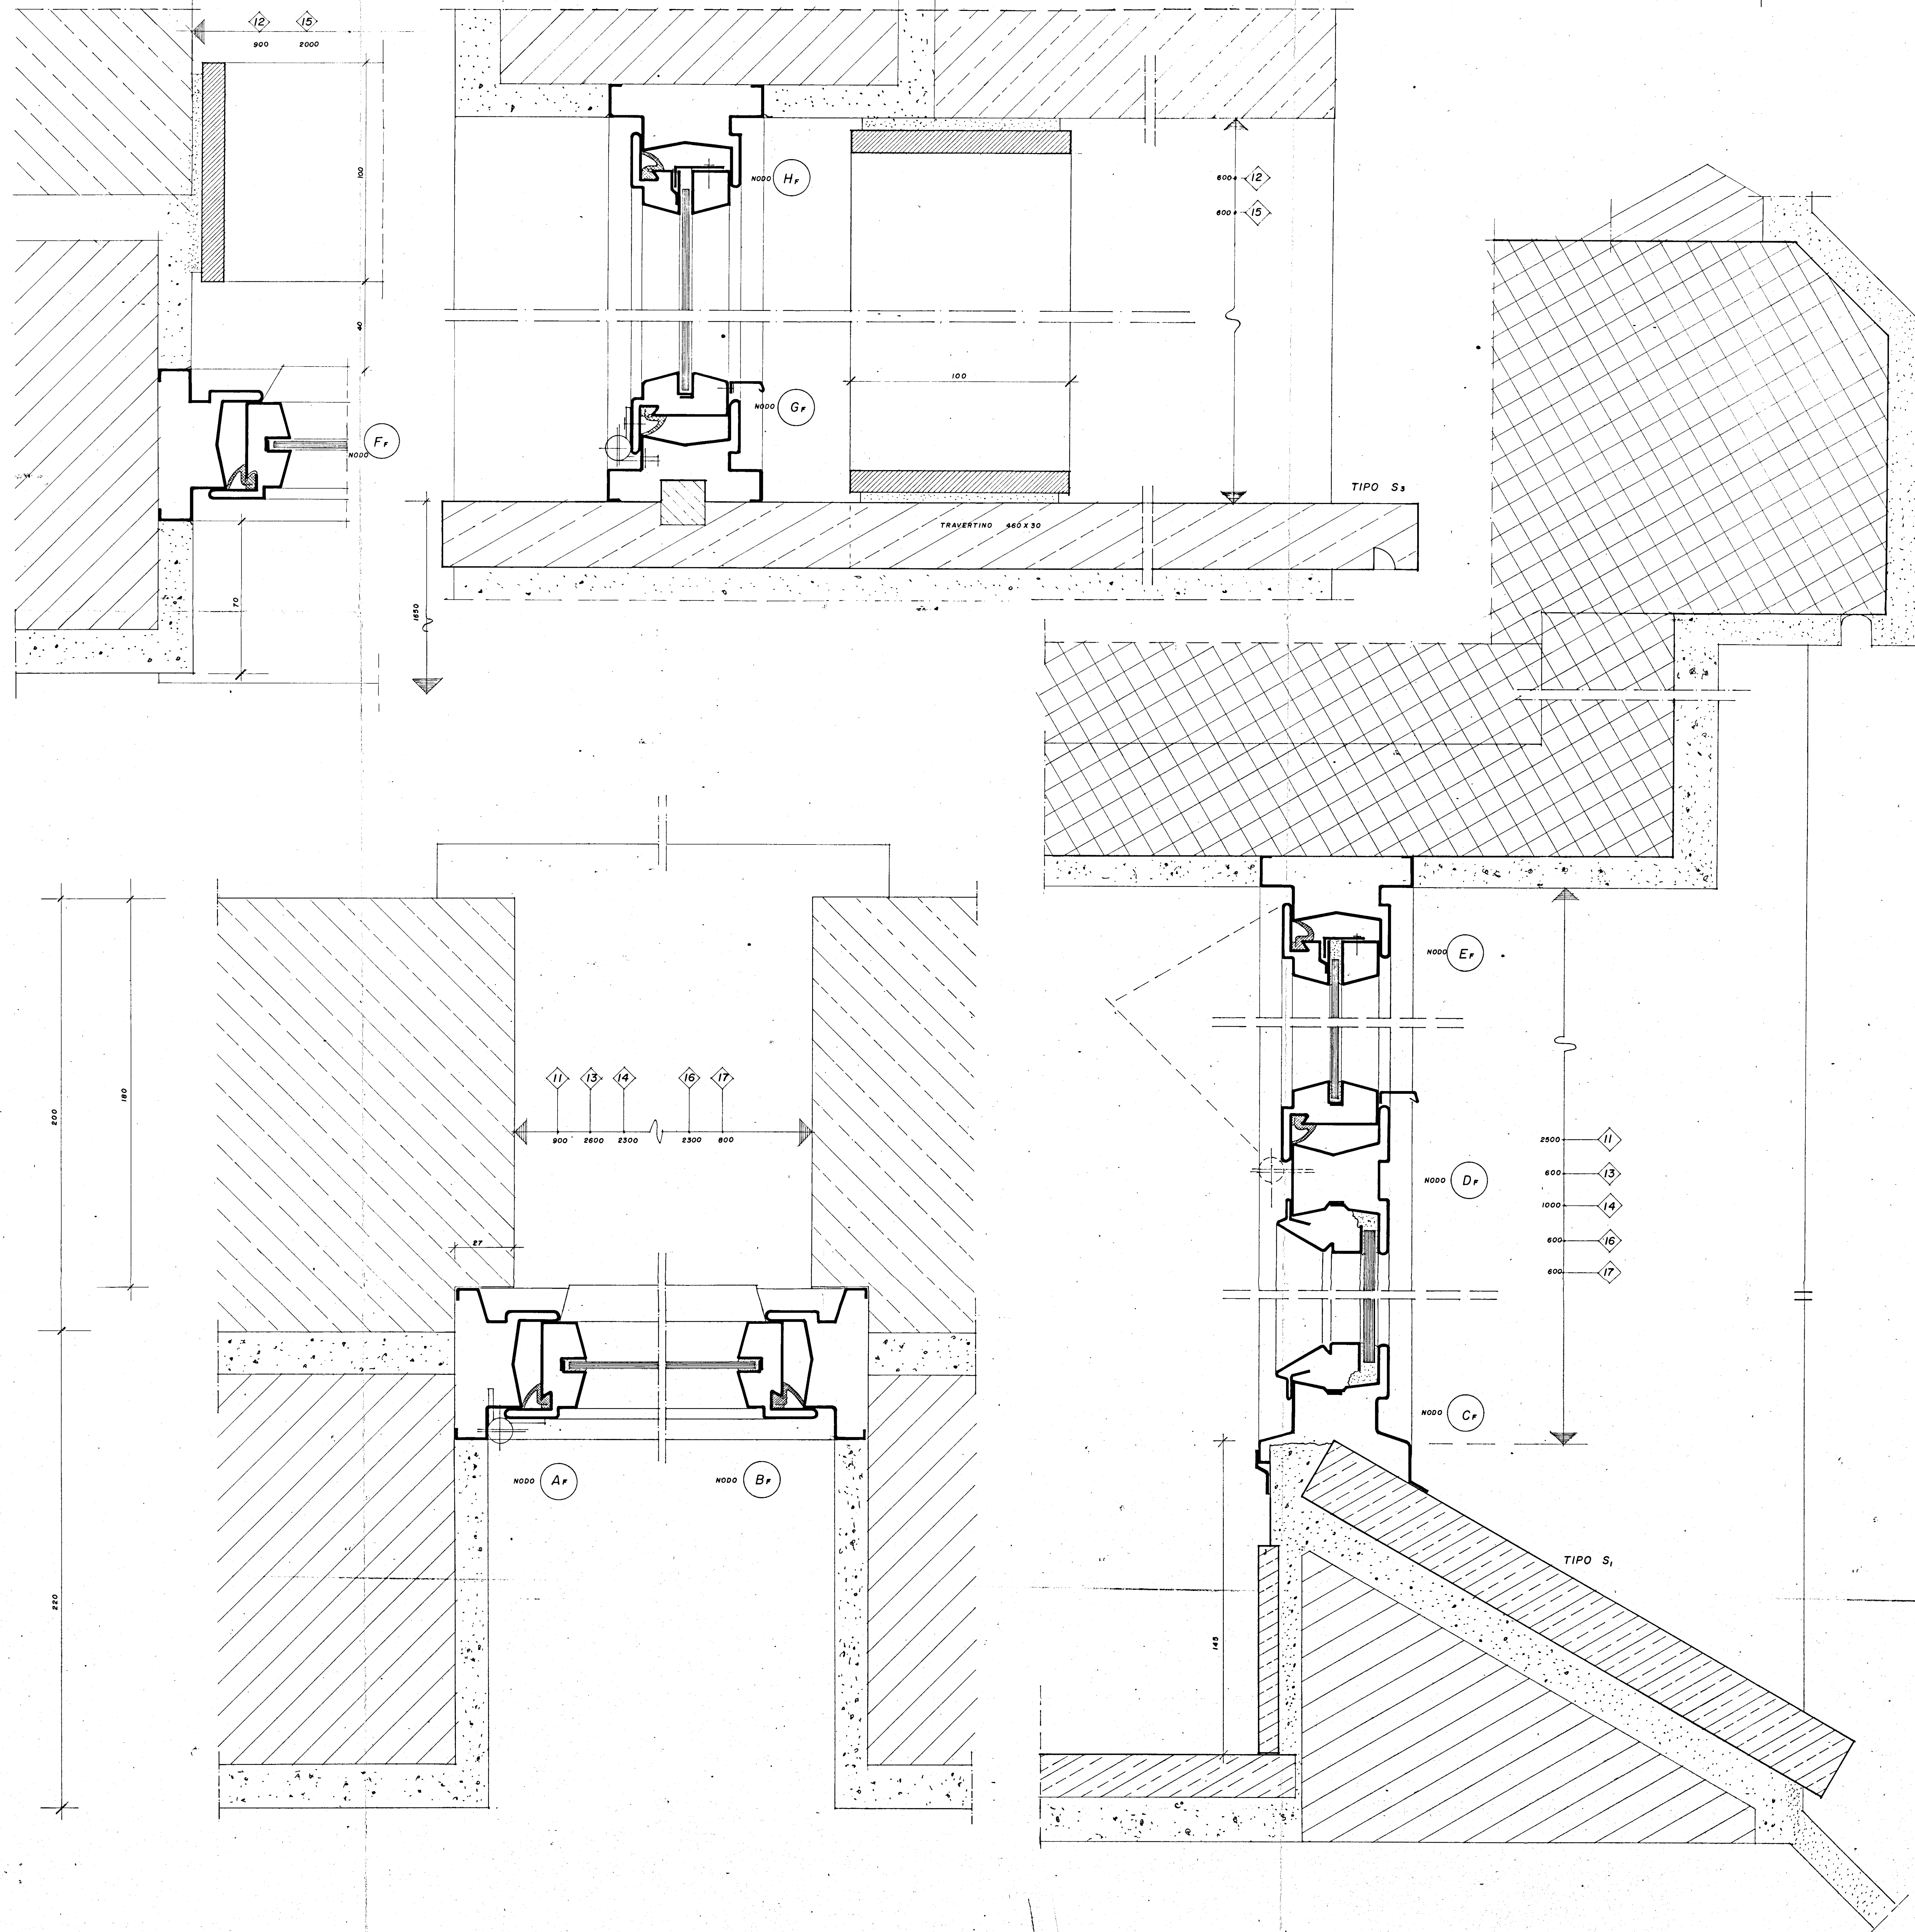

GESTIONE CASE LAVORATORI		INTERVENTO N° 57	I.A.C.P. (BRINDISI)	
LEGG. 14/2/63 N° 60			DATA	15/3/66
PROGETTO ESECUTIVO PER COSTRUZIONI DI			AGG.	13
ALLOGGI IN FRANCAVILLA FONTANA (BRINDISI)			AGG.	
PARTICOLARI INFISSI ESTERNI IN FERRO		RAPP. 1/1	DOTT. ARCH. E. NESPEGA	
DOTT. ARCH. E. NESPEGA		EDILIZIA	DOTT. ING. L. POTI	
DOTT. ING. L. POTI		PROG. E COST.	DOTT. ING. G.C. CASANOVA	
DOTT. ING. G.C. CASANOVA		STRUT. E CAL.	DOTT. ING. N. VIVARELLI	
DOTT. ING. N. VIVARELLI		IMP. TECN.		
DIR. LAVORI			CONTR. V.	