


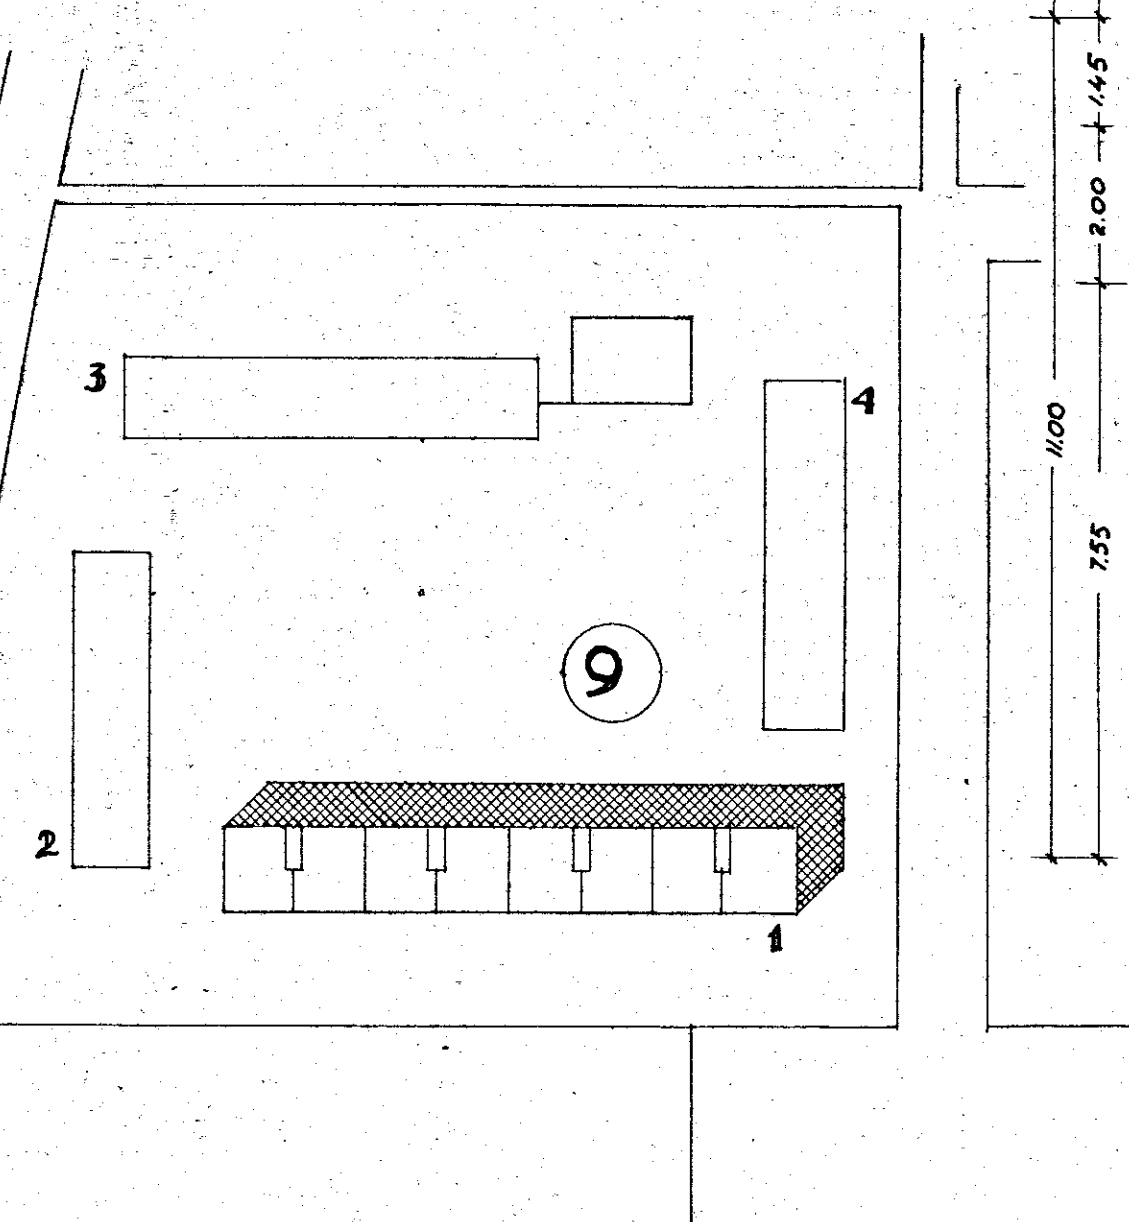


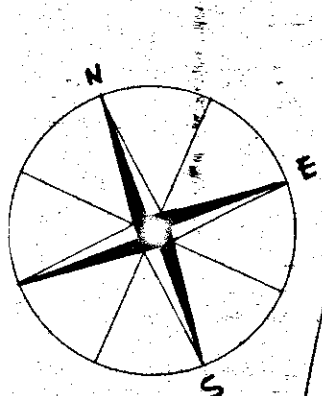

GETTISTI:
ARCH. GIUSEPPE AMENDOLA - CAPO GRUPPO
" MARIA TERESA FARNO
" CECILIA VARETTI
" LUIGI CREMONA
" ALDO VILLANI

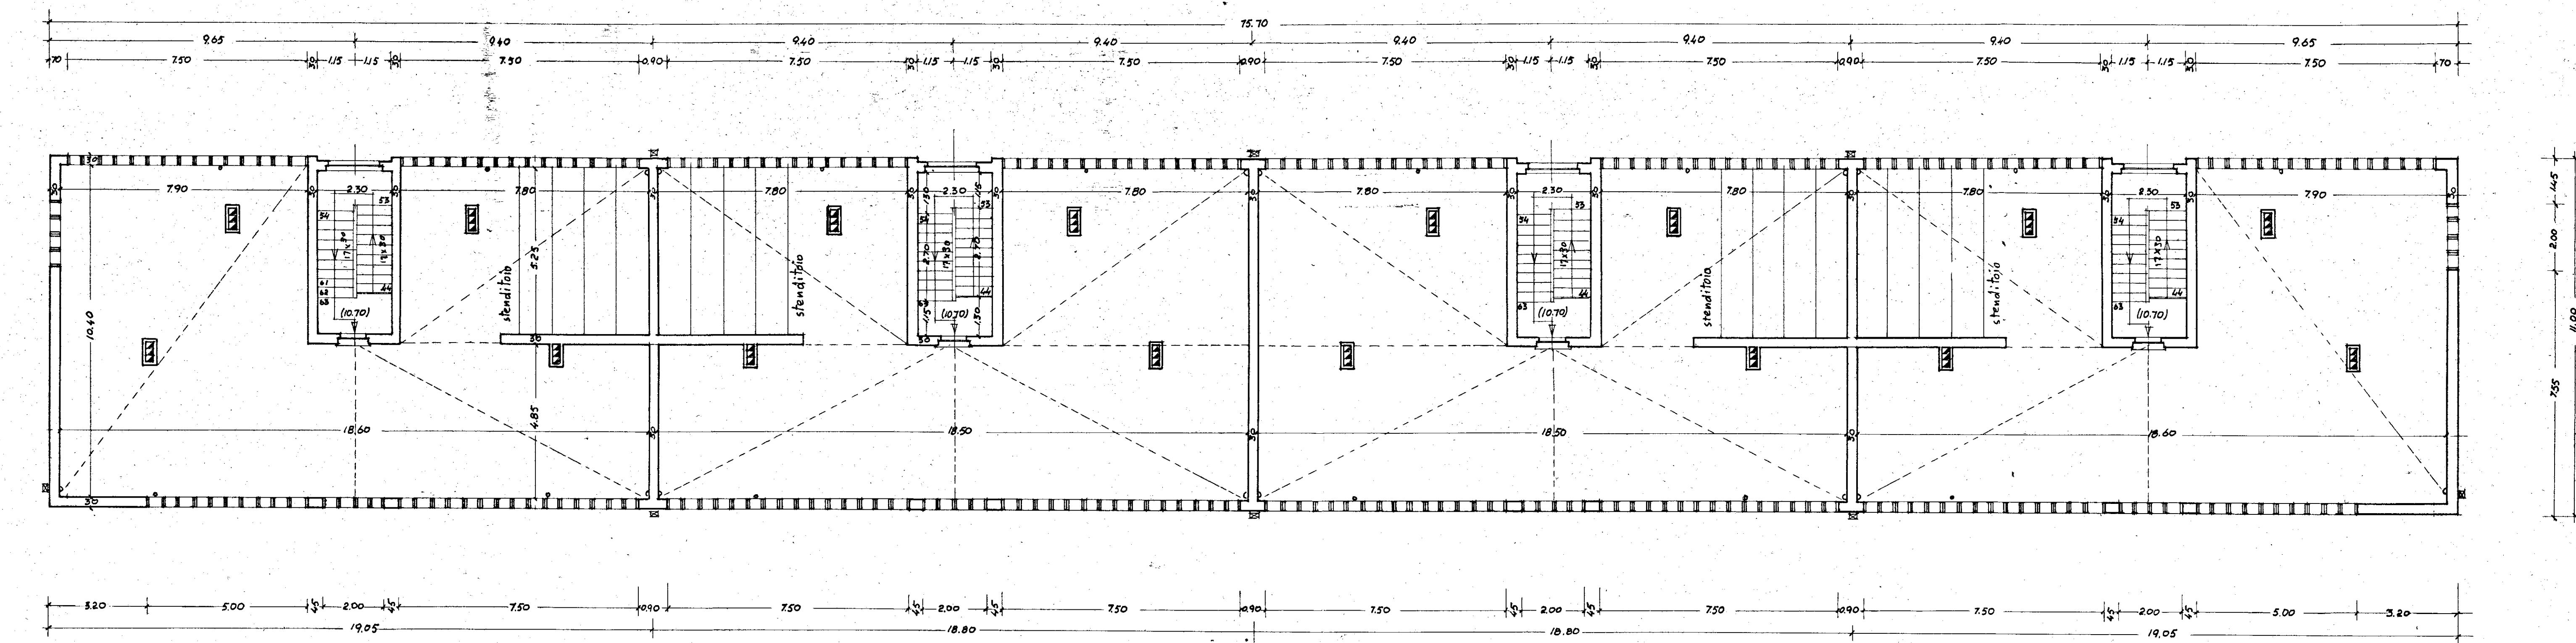

DIS. N° 176
PIANTA COPERTURA
RAPP. 1:100

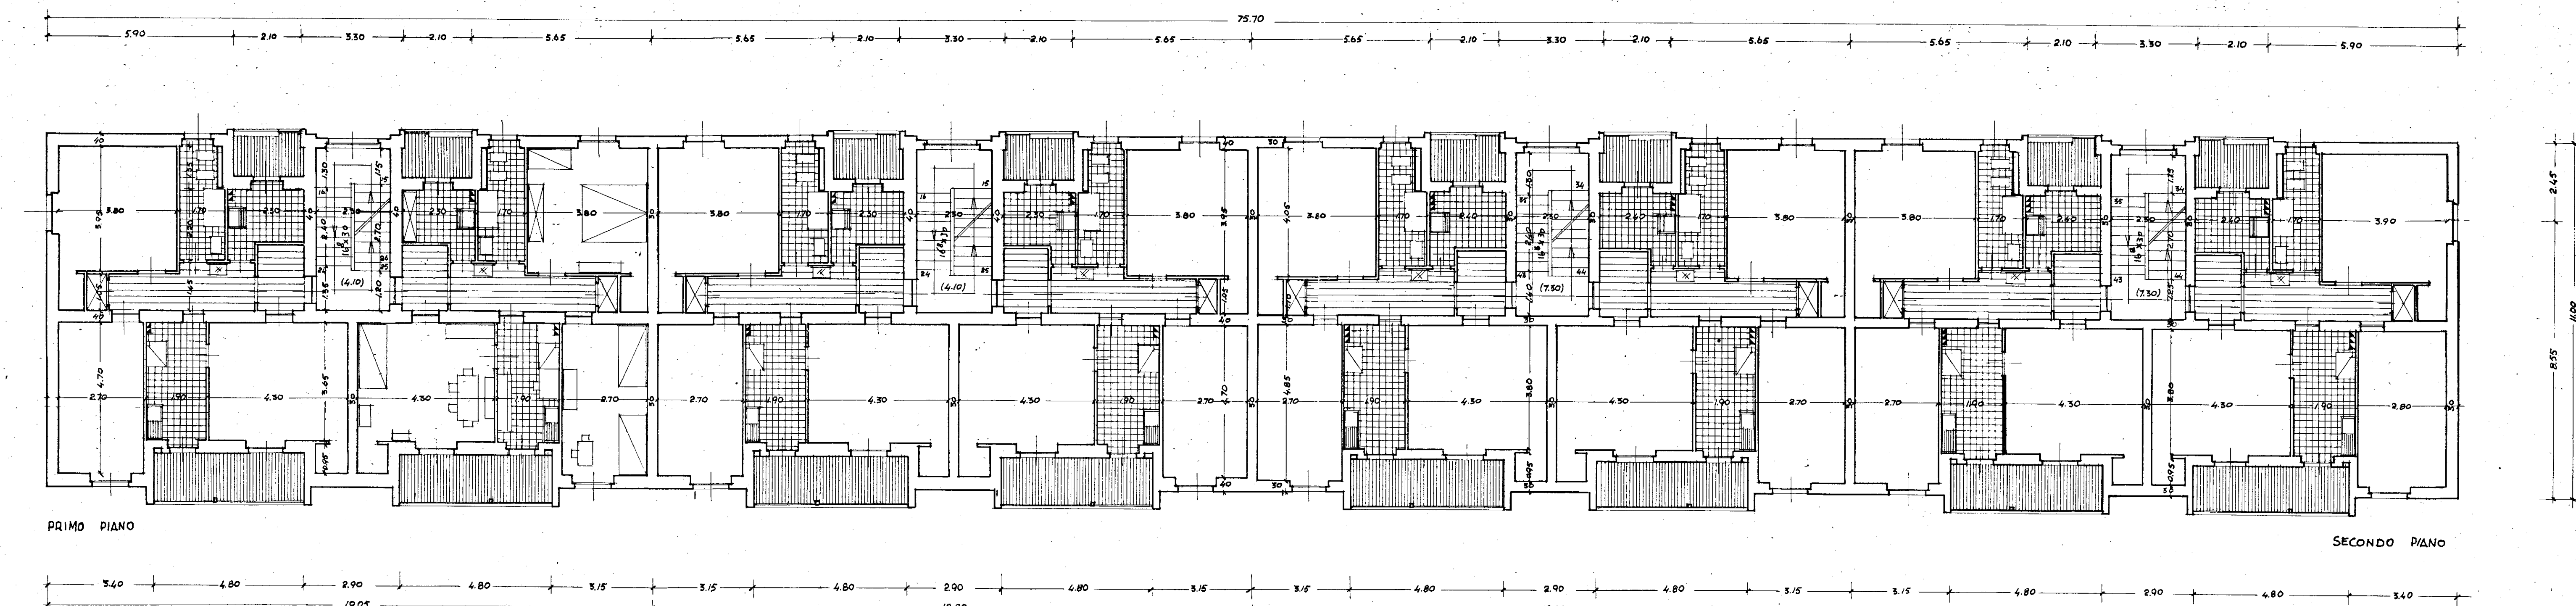

PRIMO PIANO

SECONDO PIANO

DIS. N° 175
PIANO TIPO (I° E II°)
RAPP. 1:100

ASSE