


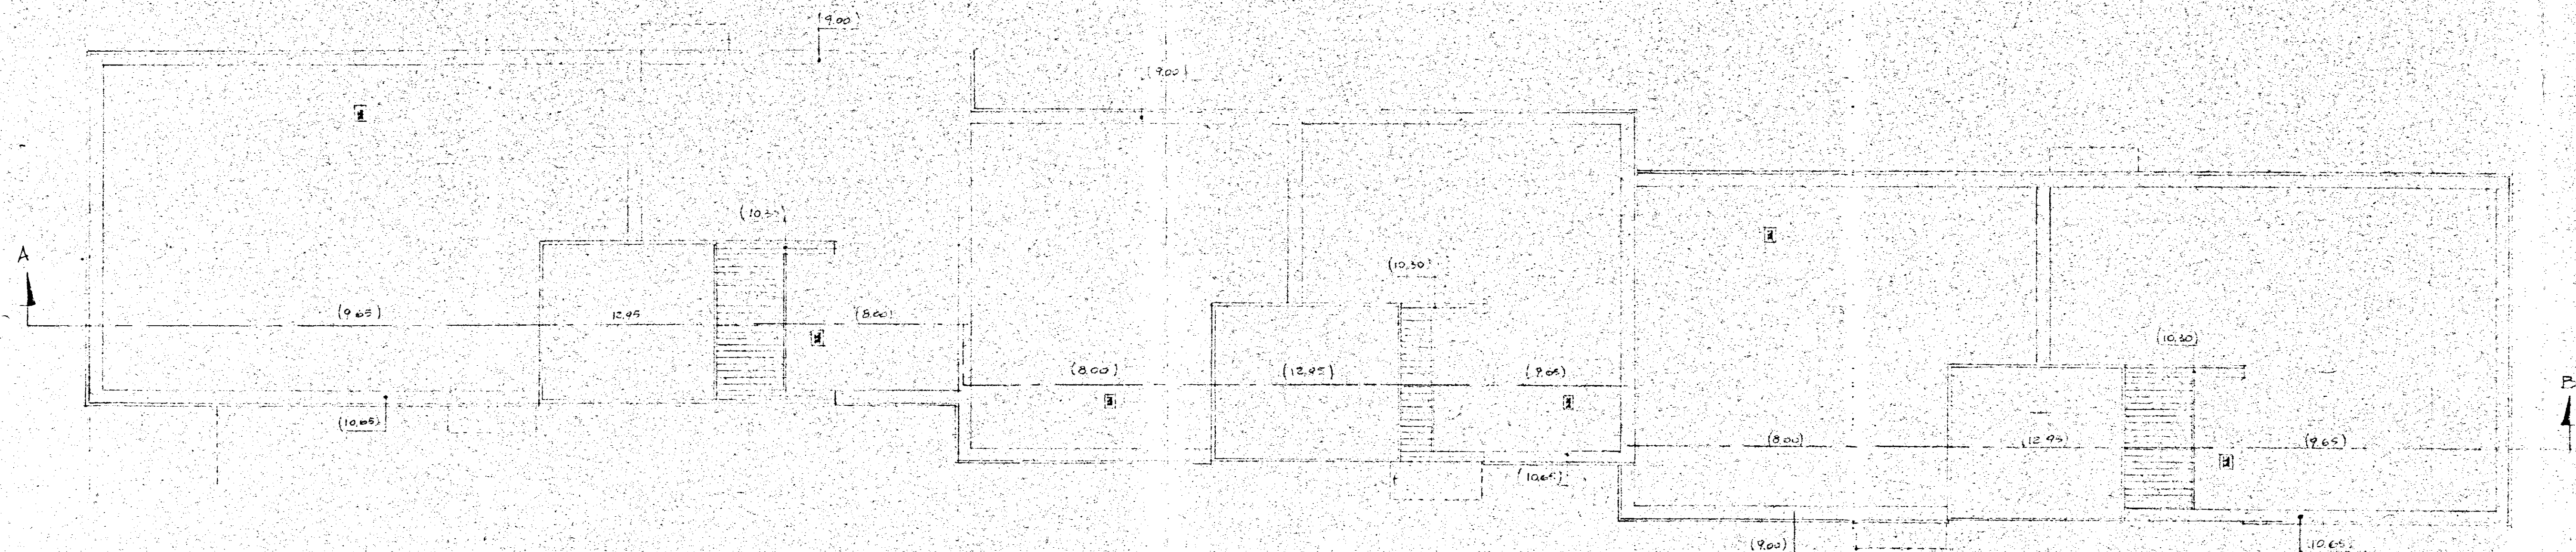

GESTIONE	GRUPPO ARCH. SPACCARELLI - A. BACCIN, BRUNO - DONI, C. BACCIN		
INA CASA	ed. A		DIS. N° 6648
8° SETTEMBRO			TAV. 3
CASE IN	D. 1.2.3.4.5.6		SERIE 243
MESAGNE			ROMA
STAZIONE APR.	PIANTA COPERTURE		1 LUGLIO 1959
I.A.C.P.	RAPP. 1:100		
BRINDISI			

1/c