CASE POPOLARI IN BRINDISI – LOTTO 22° – PAL. E'
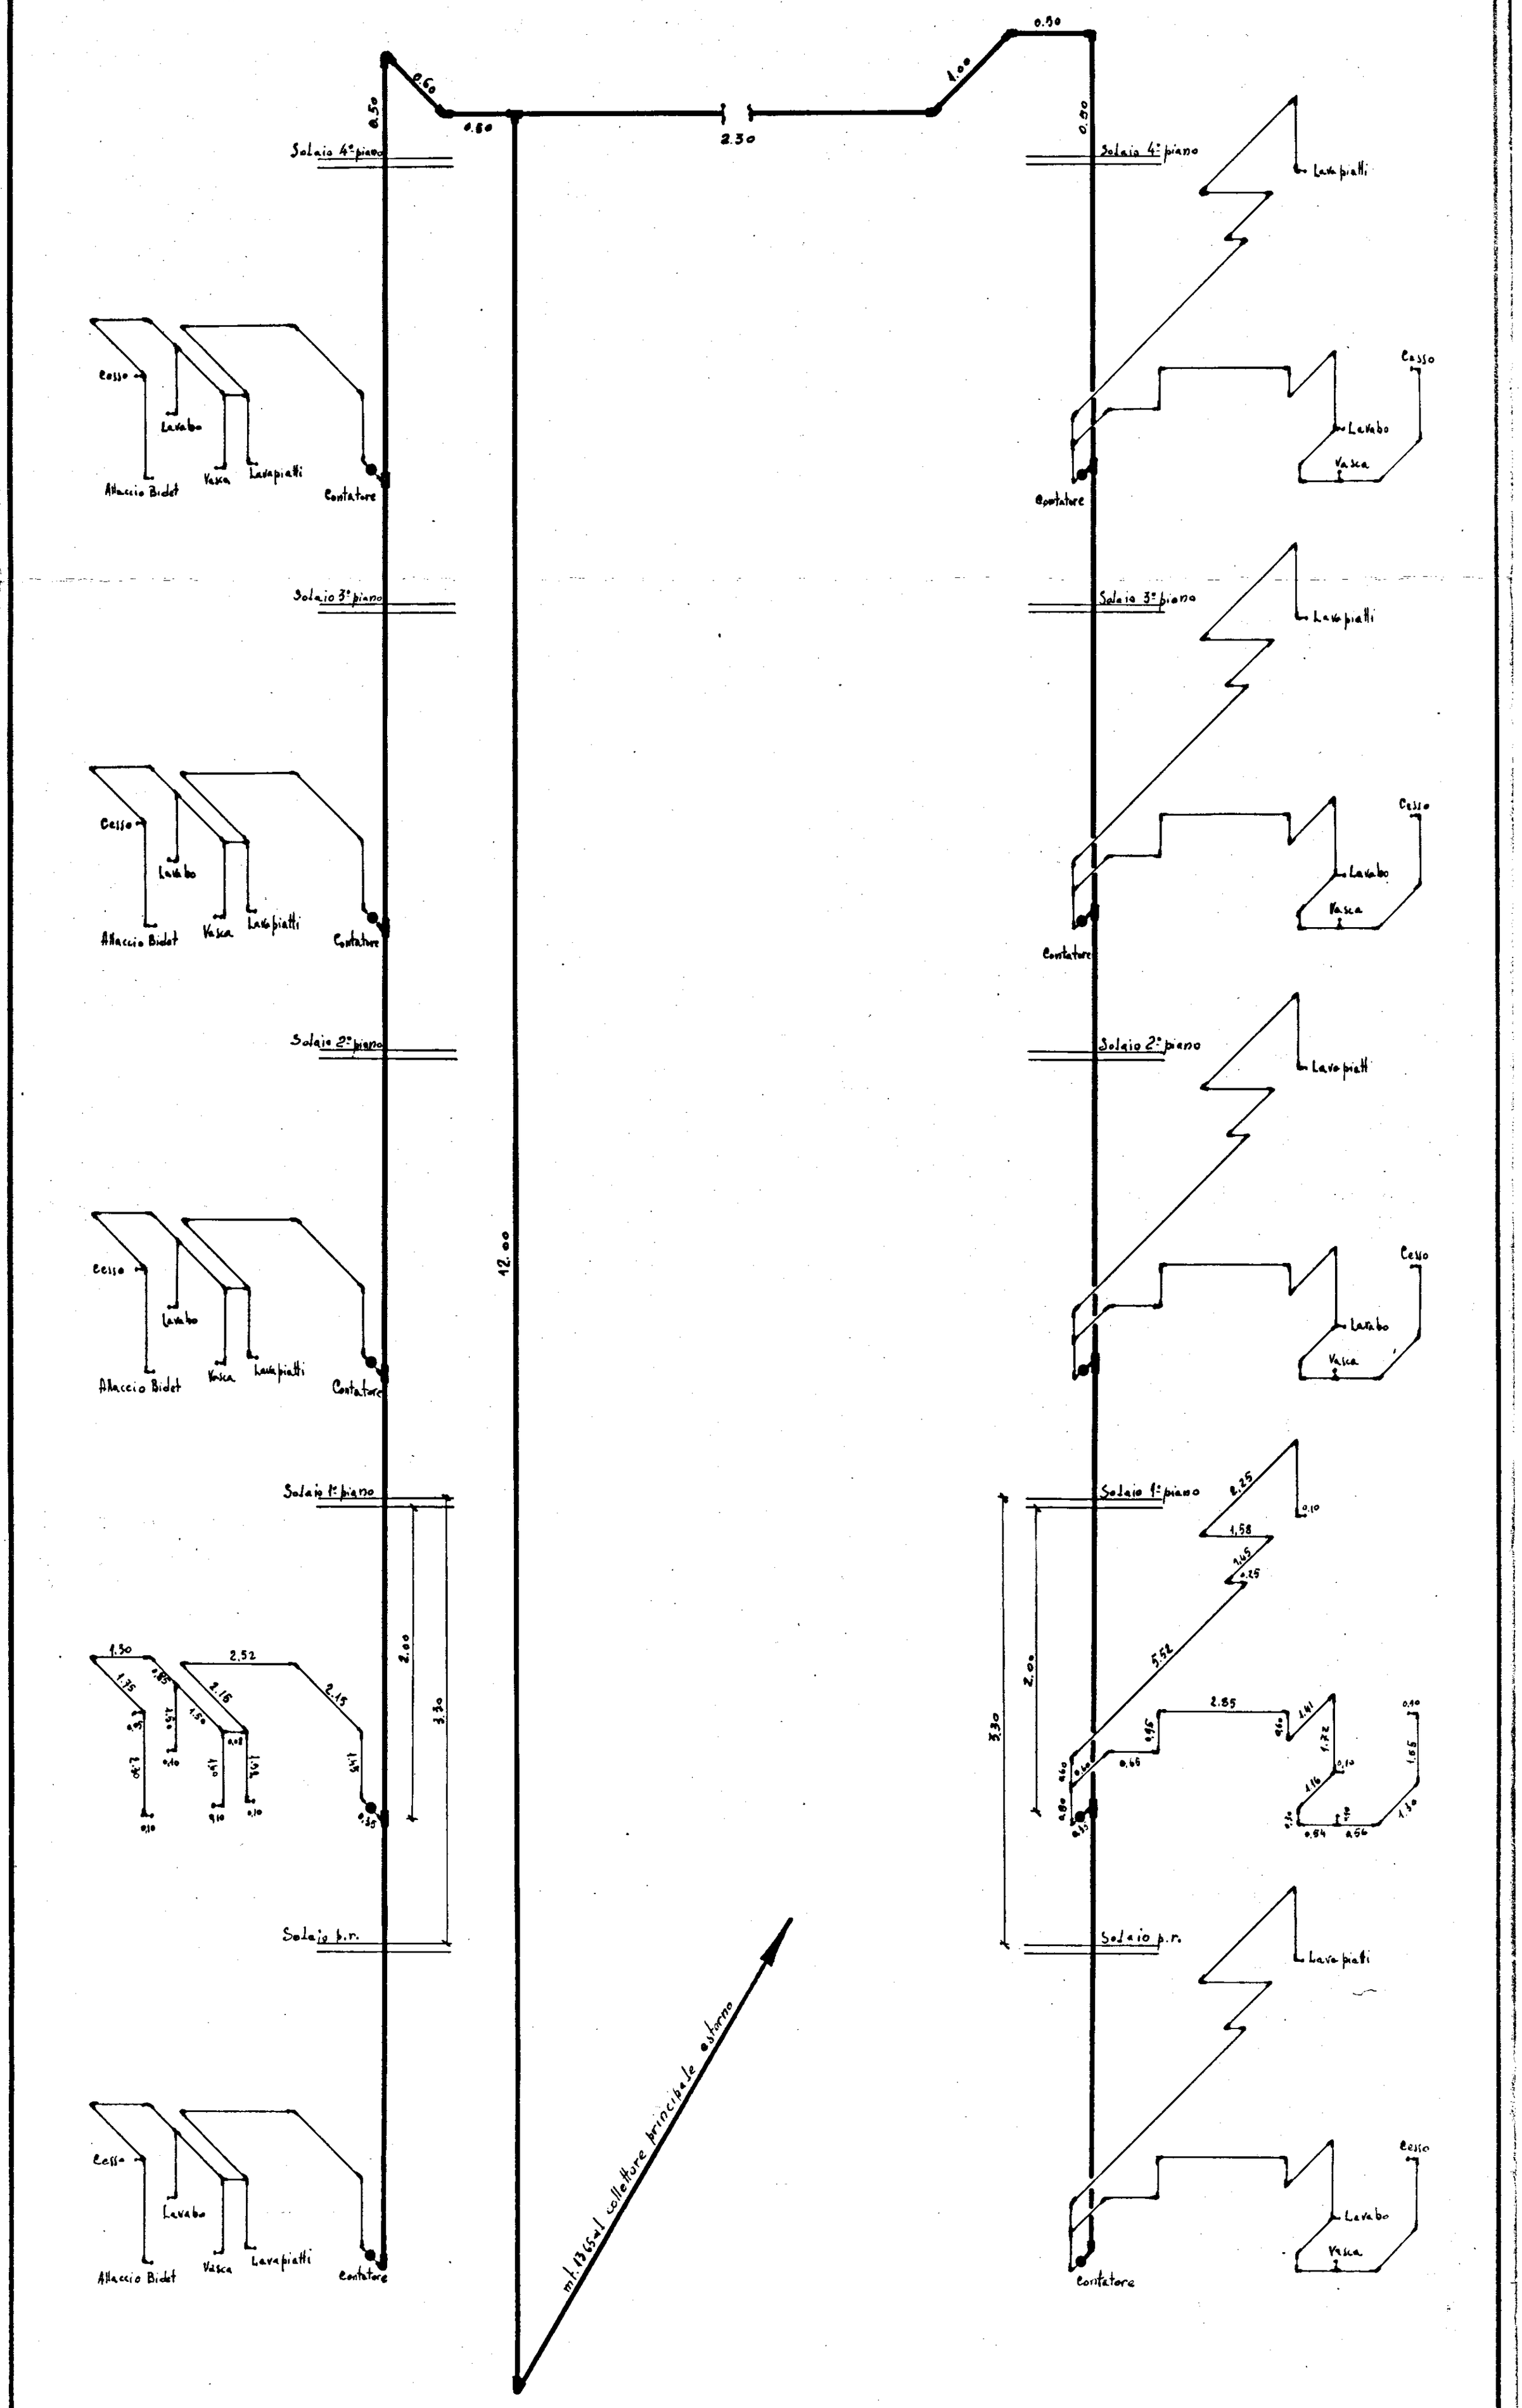
Schema impianto idrico