

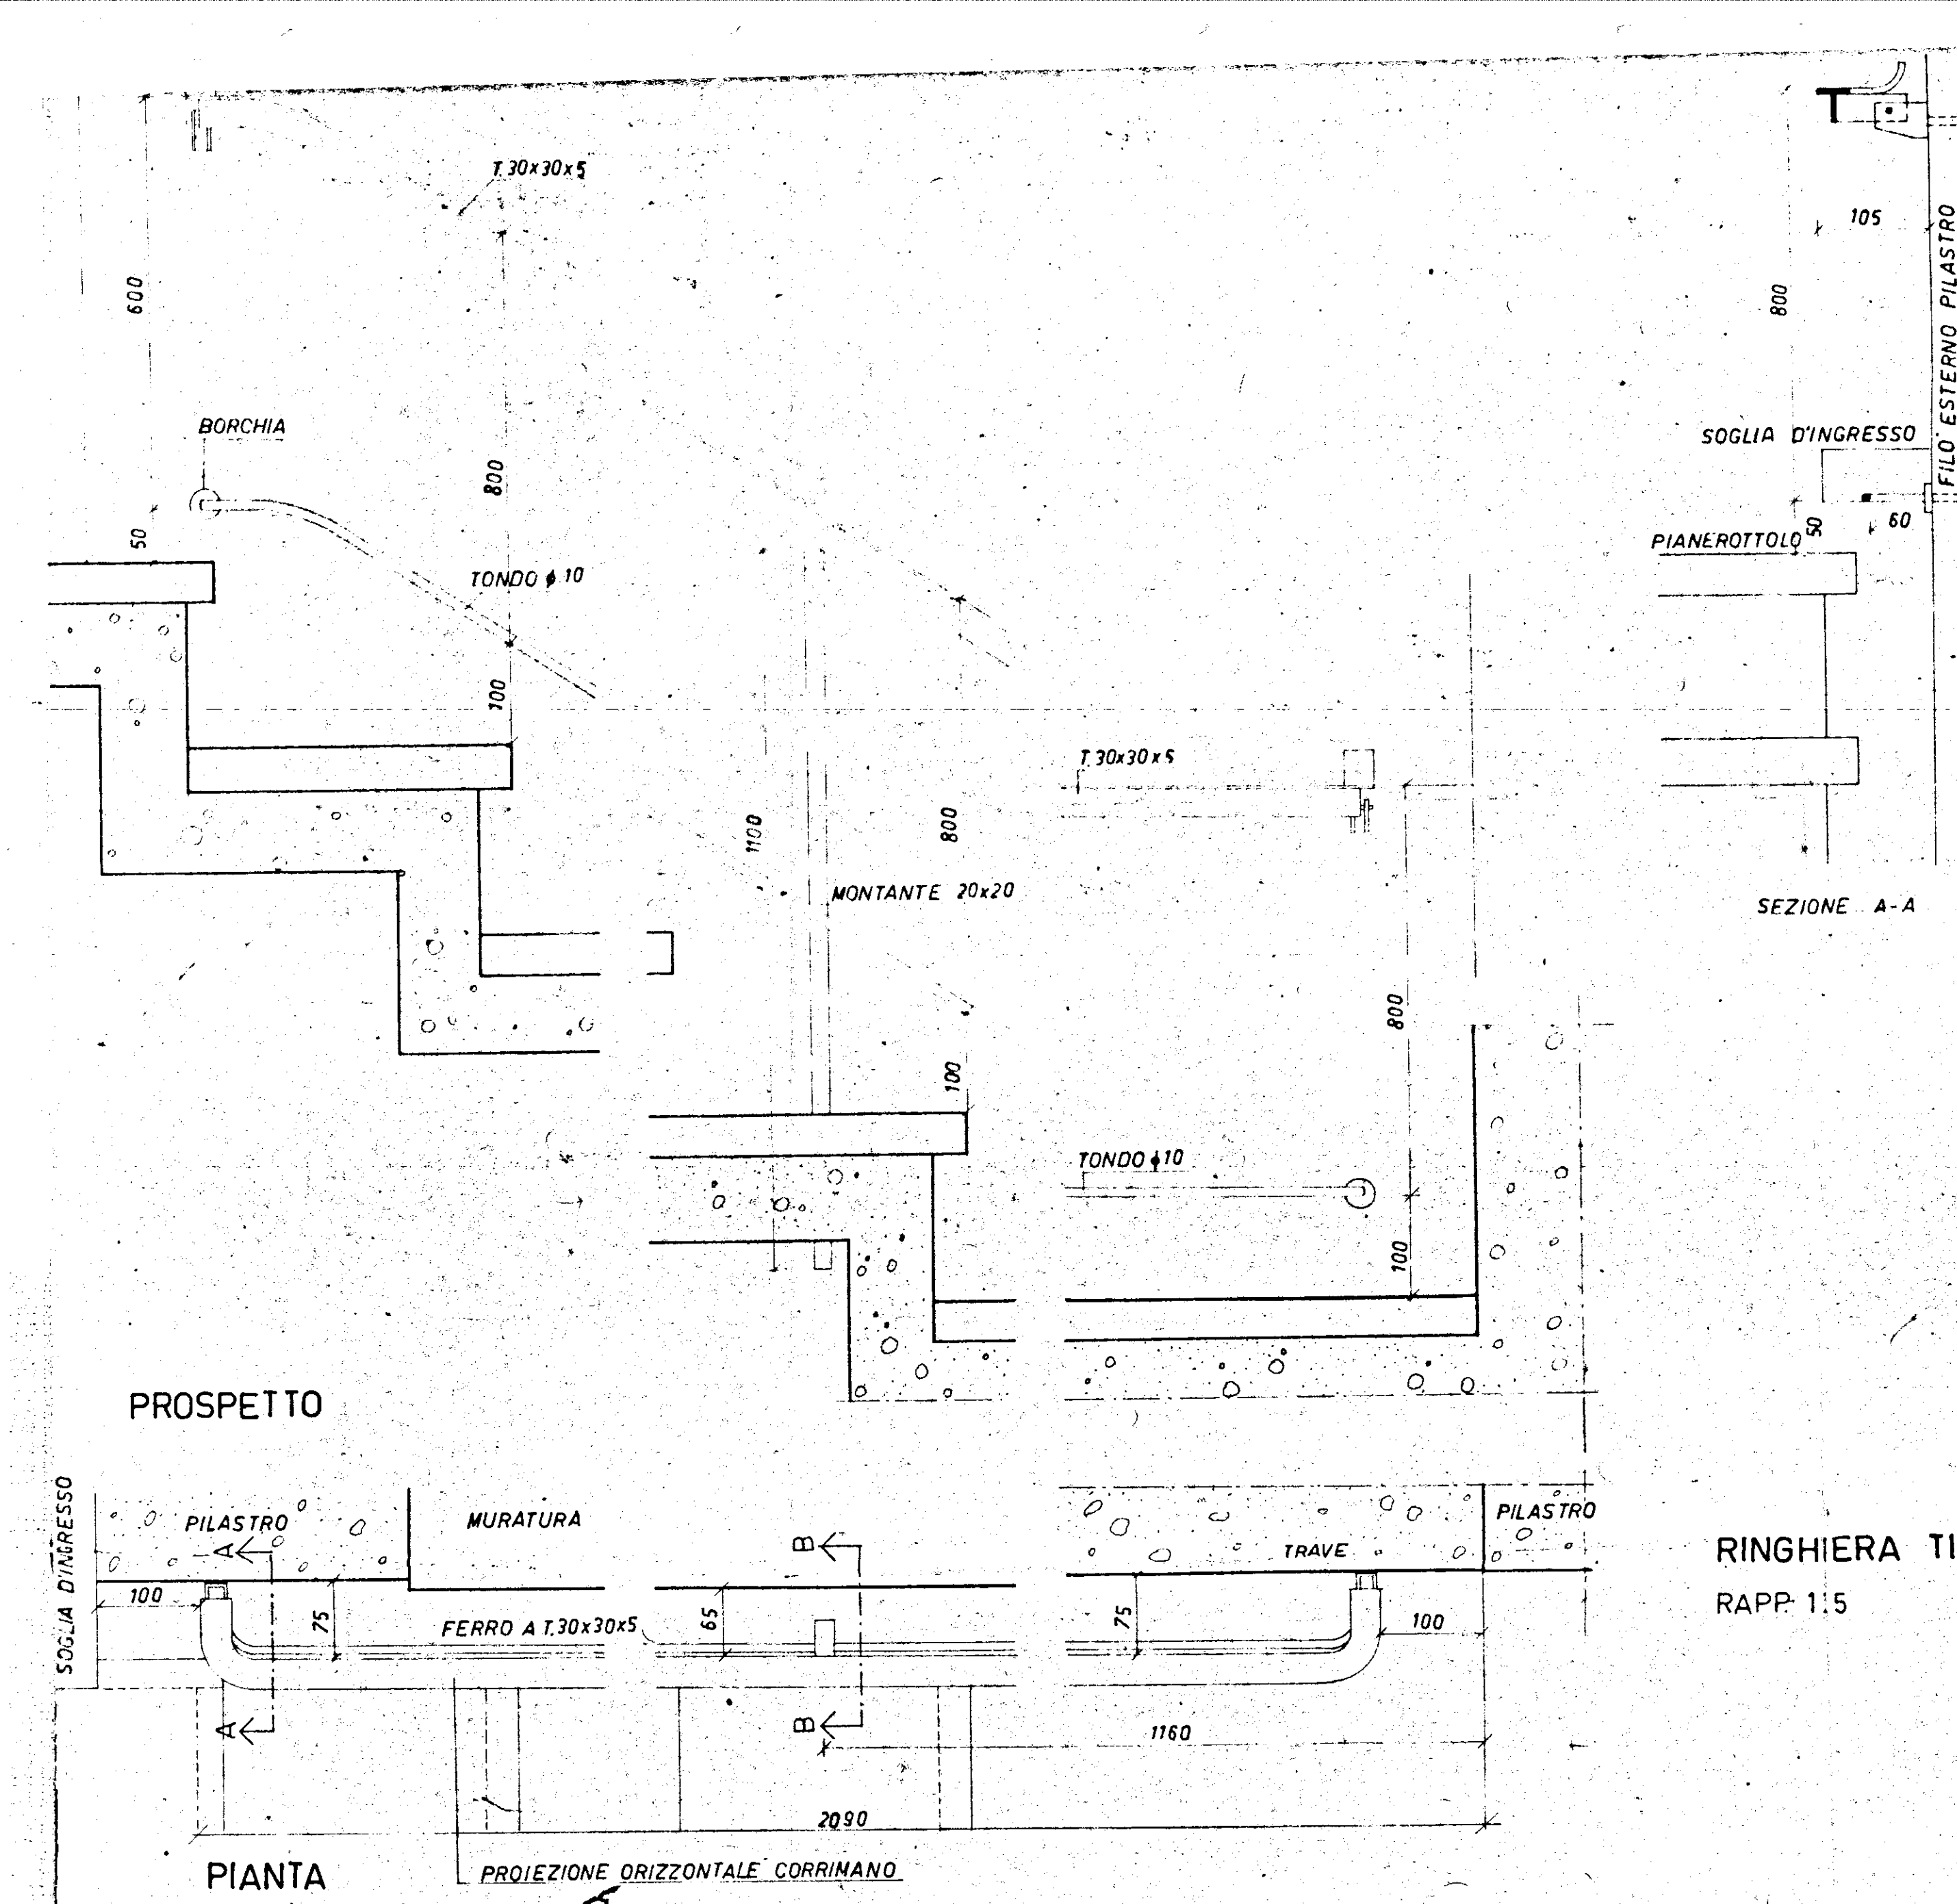


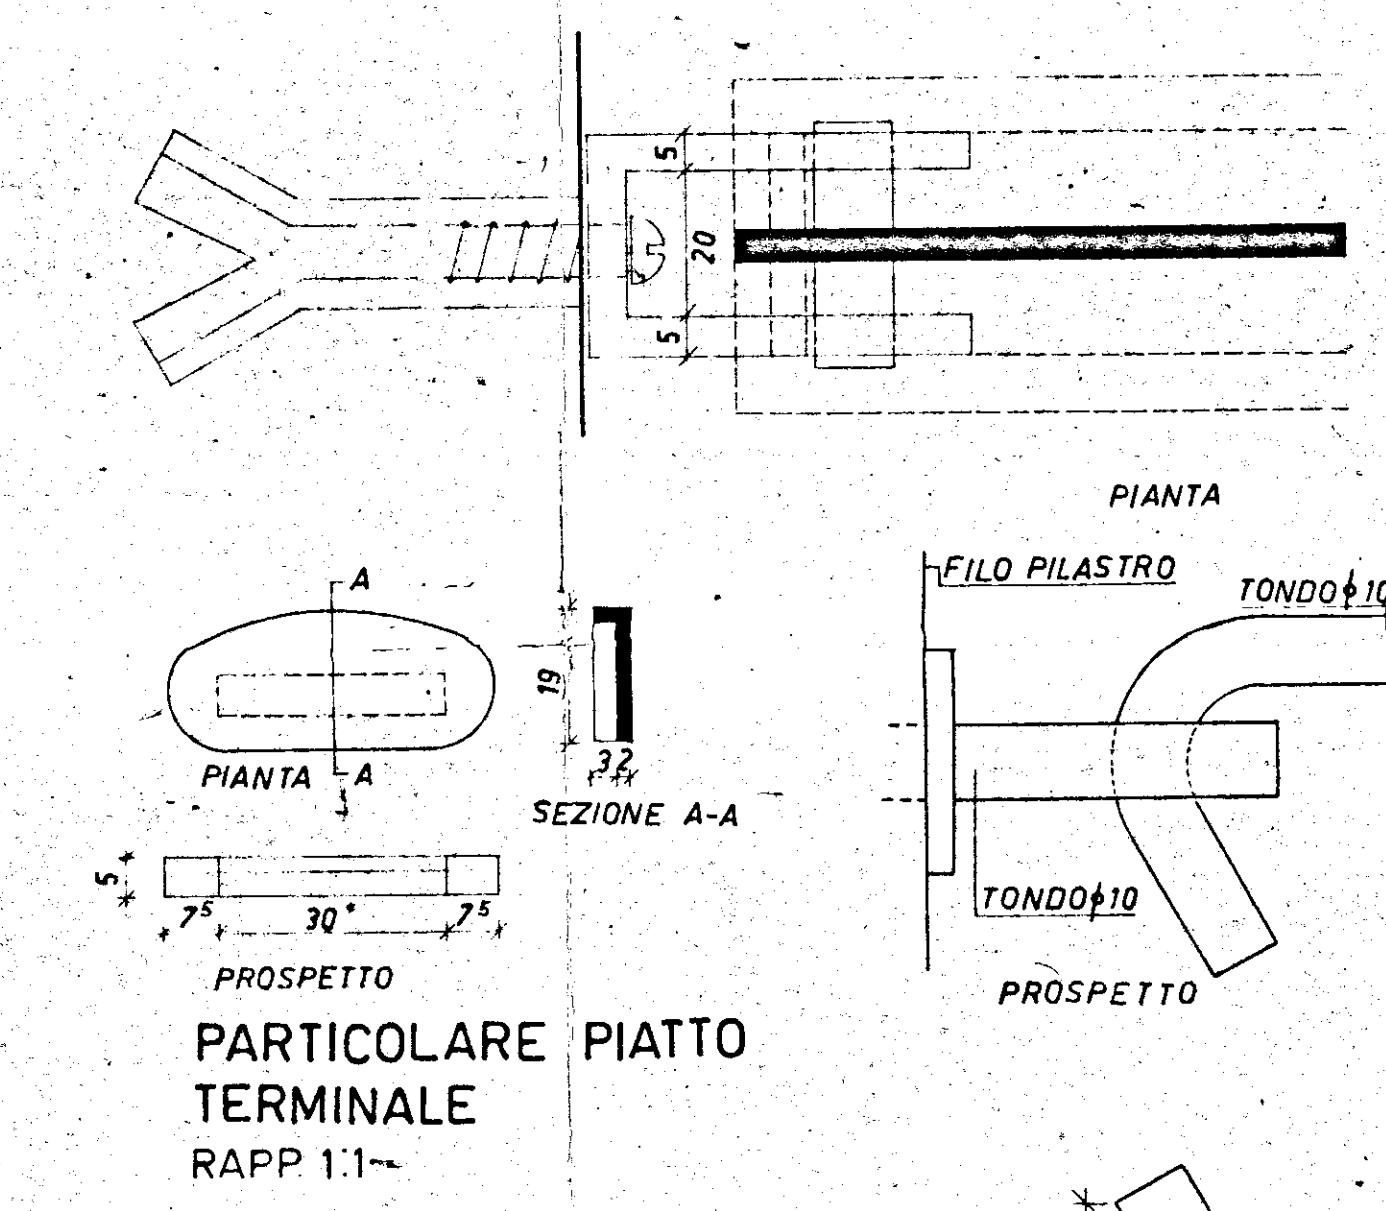


RINGHIERA TIPO A  
RAPP. 1:5

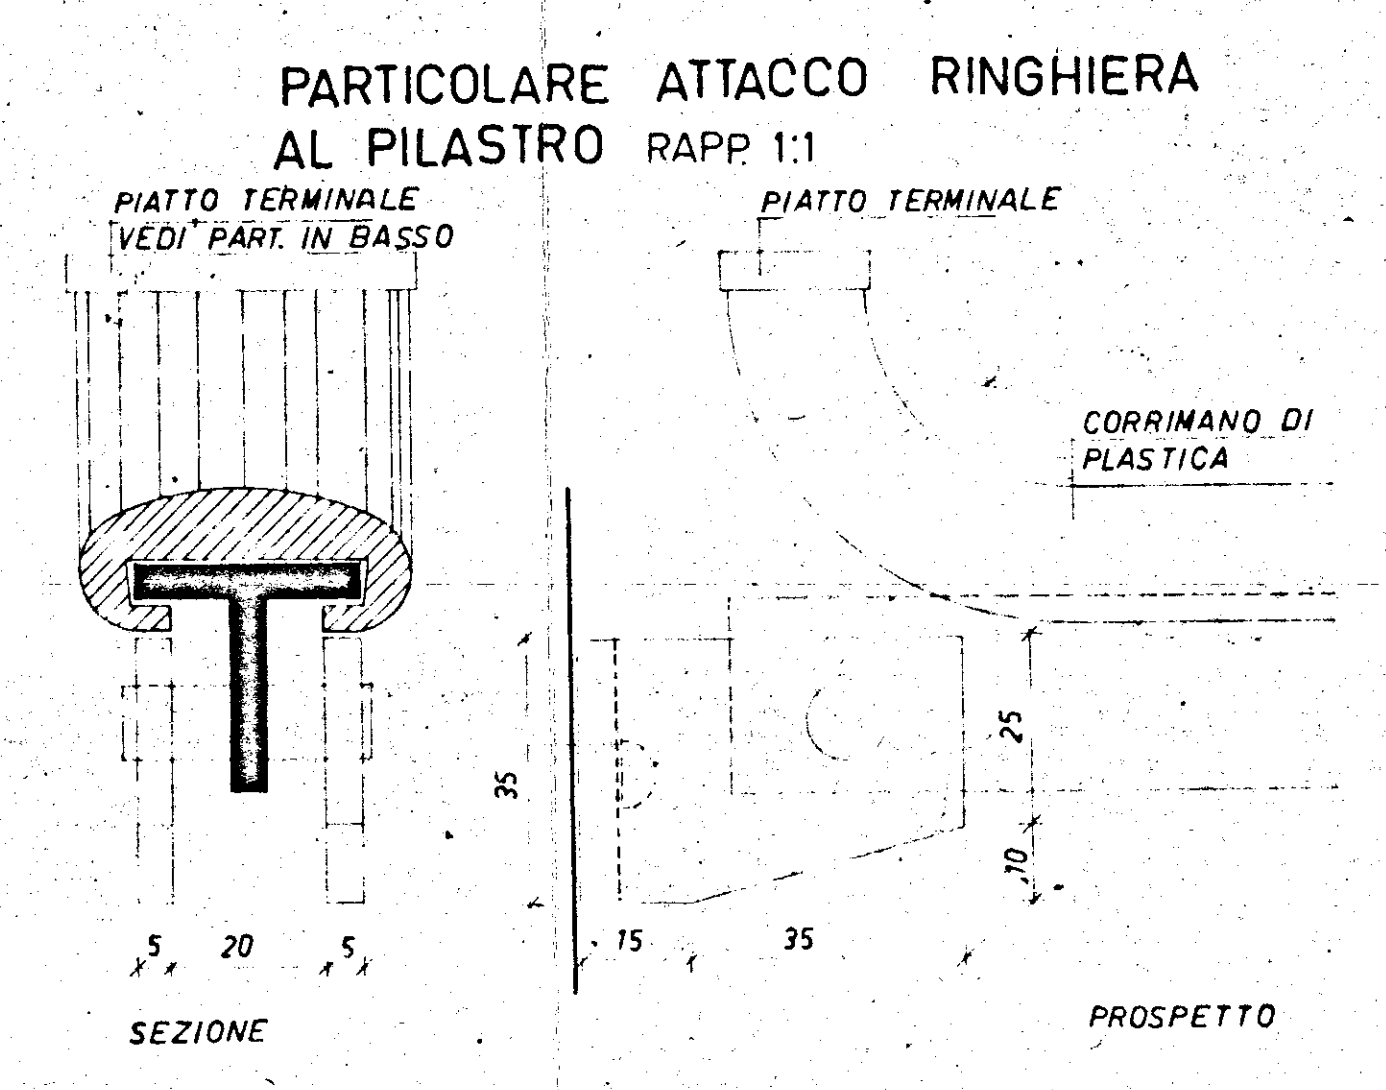


PARTICOLARE PIATTO TERMINALE  
RAPP. 1:1




PARTICOLARE ATTACCO DEL TONDO AL PILASTRO  
RAPP. 1:1

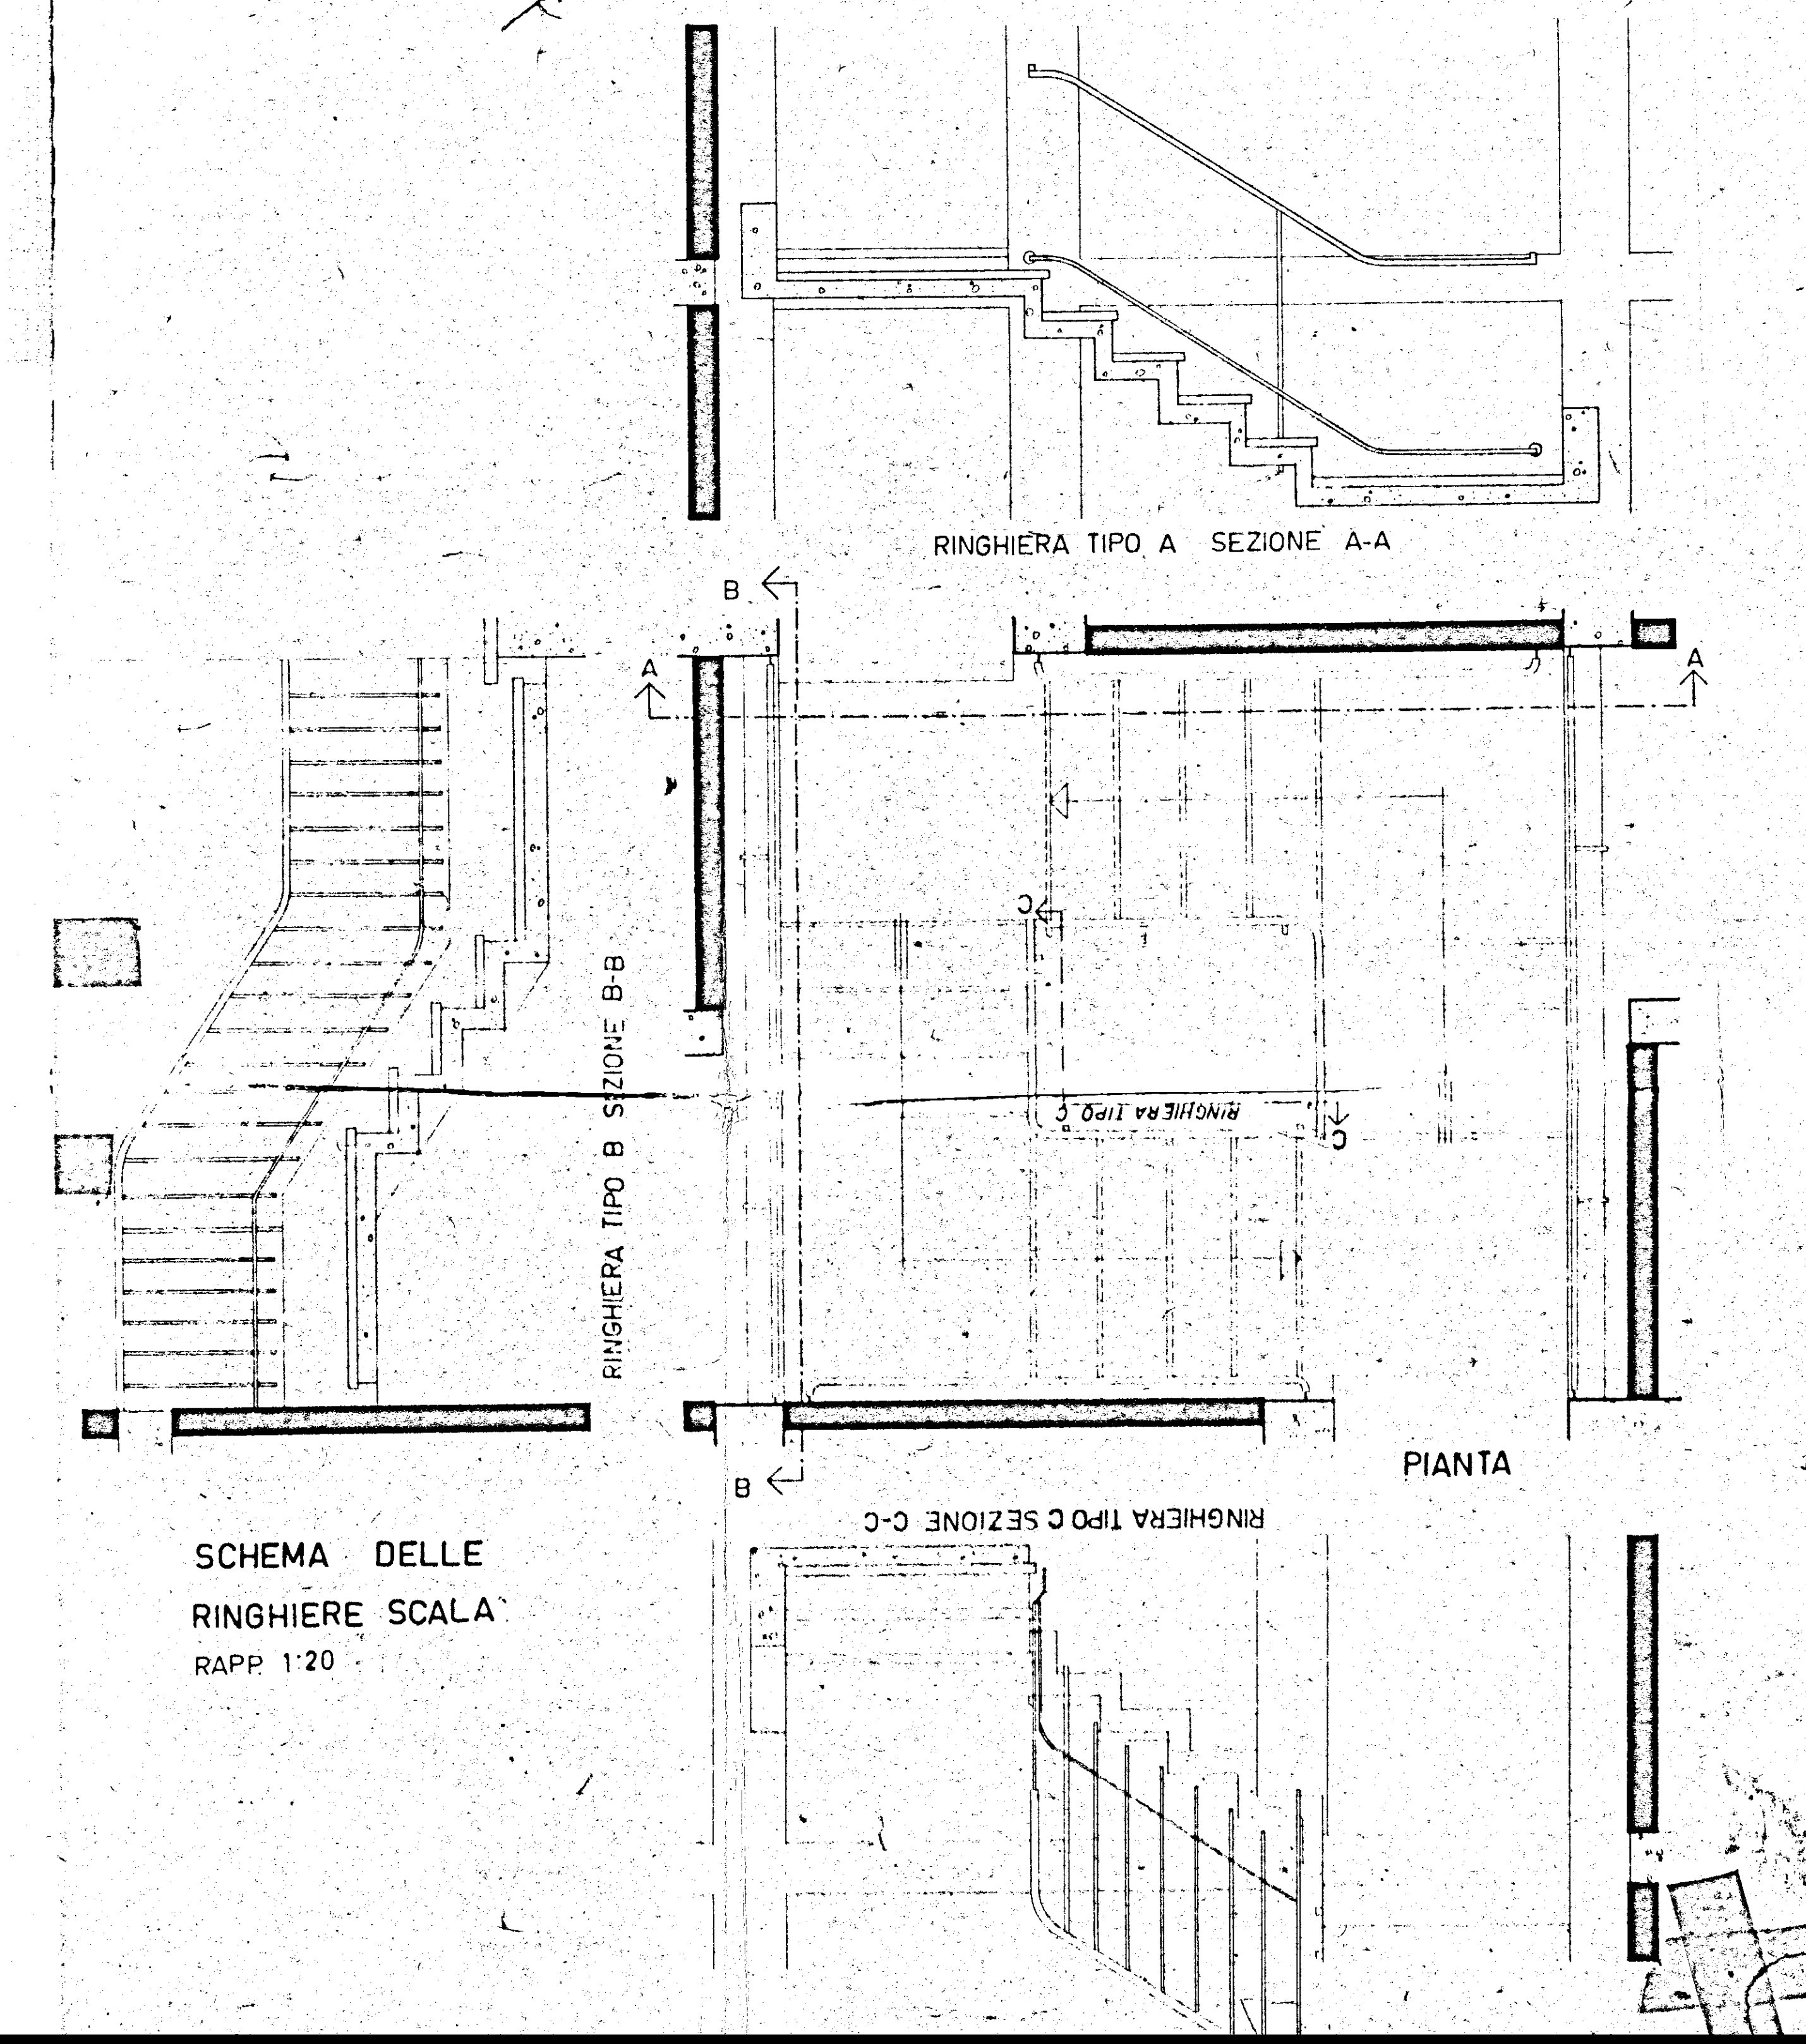

SCHEMA DELLE RINGHIERE SCALA  
RAPP. 1:20

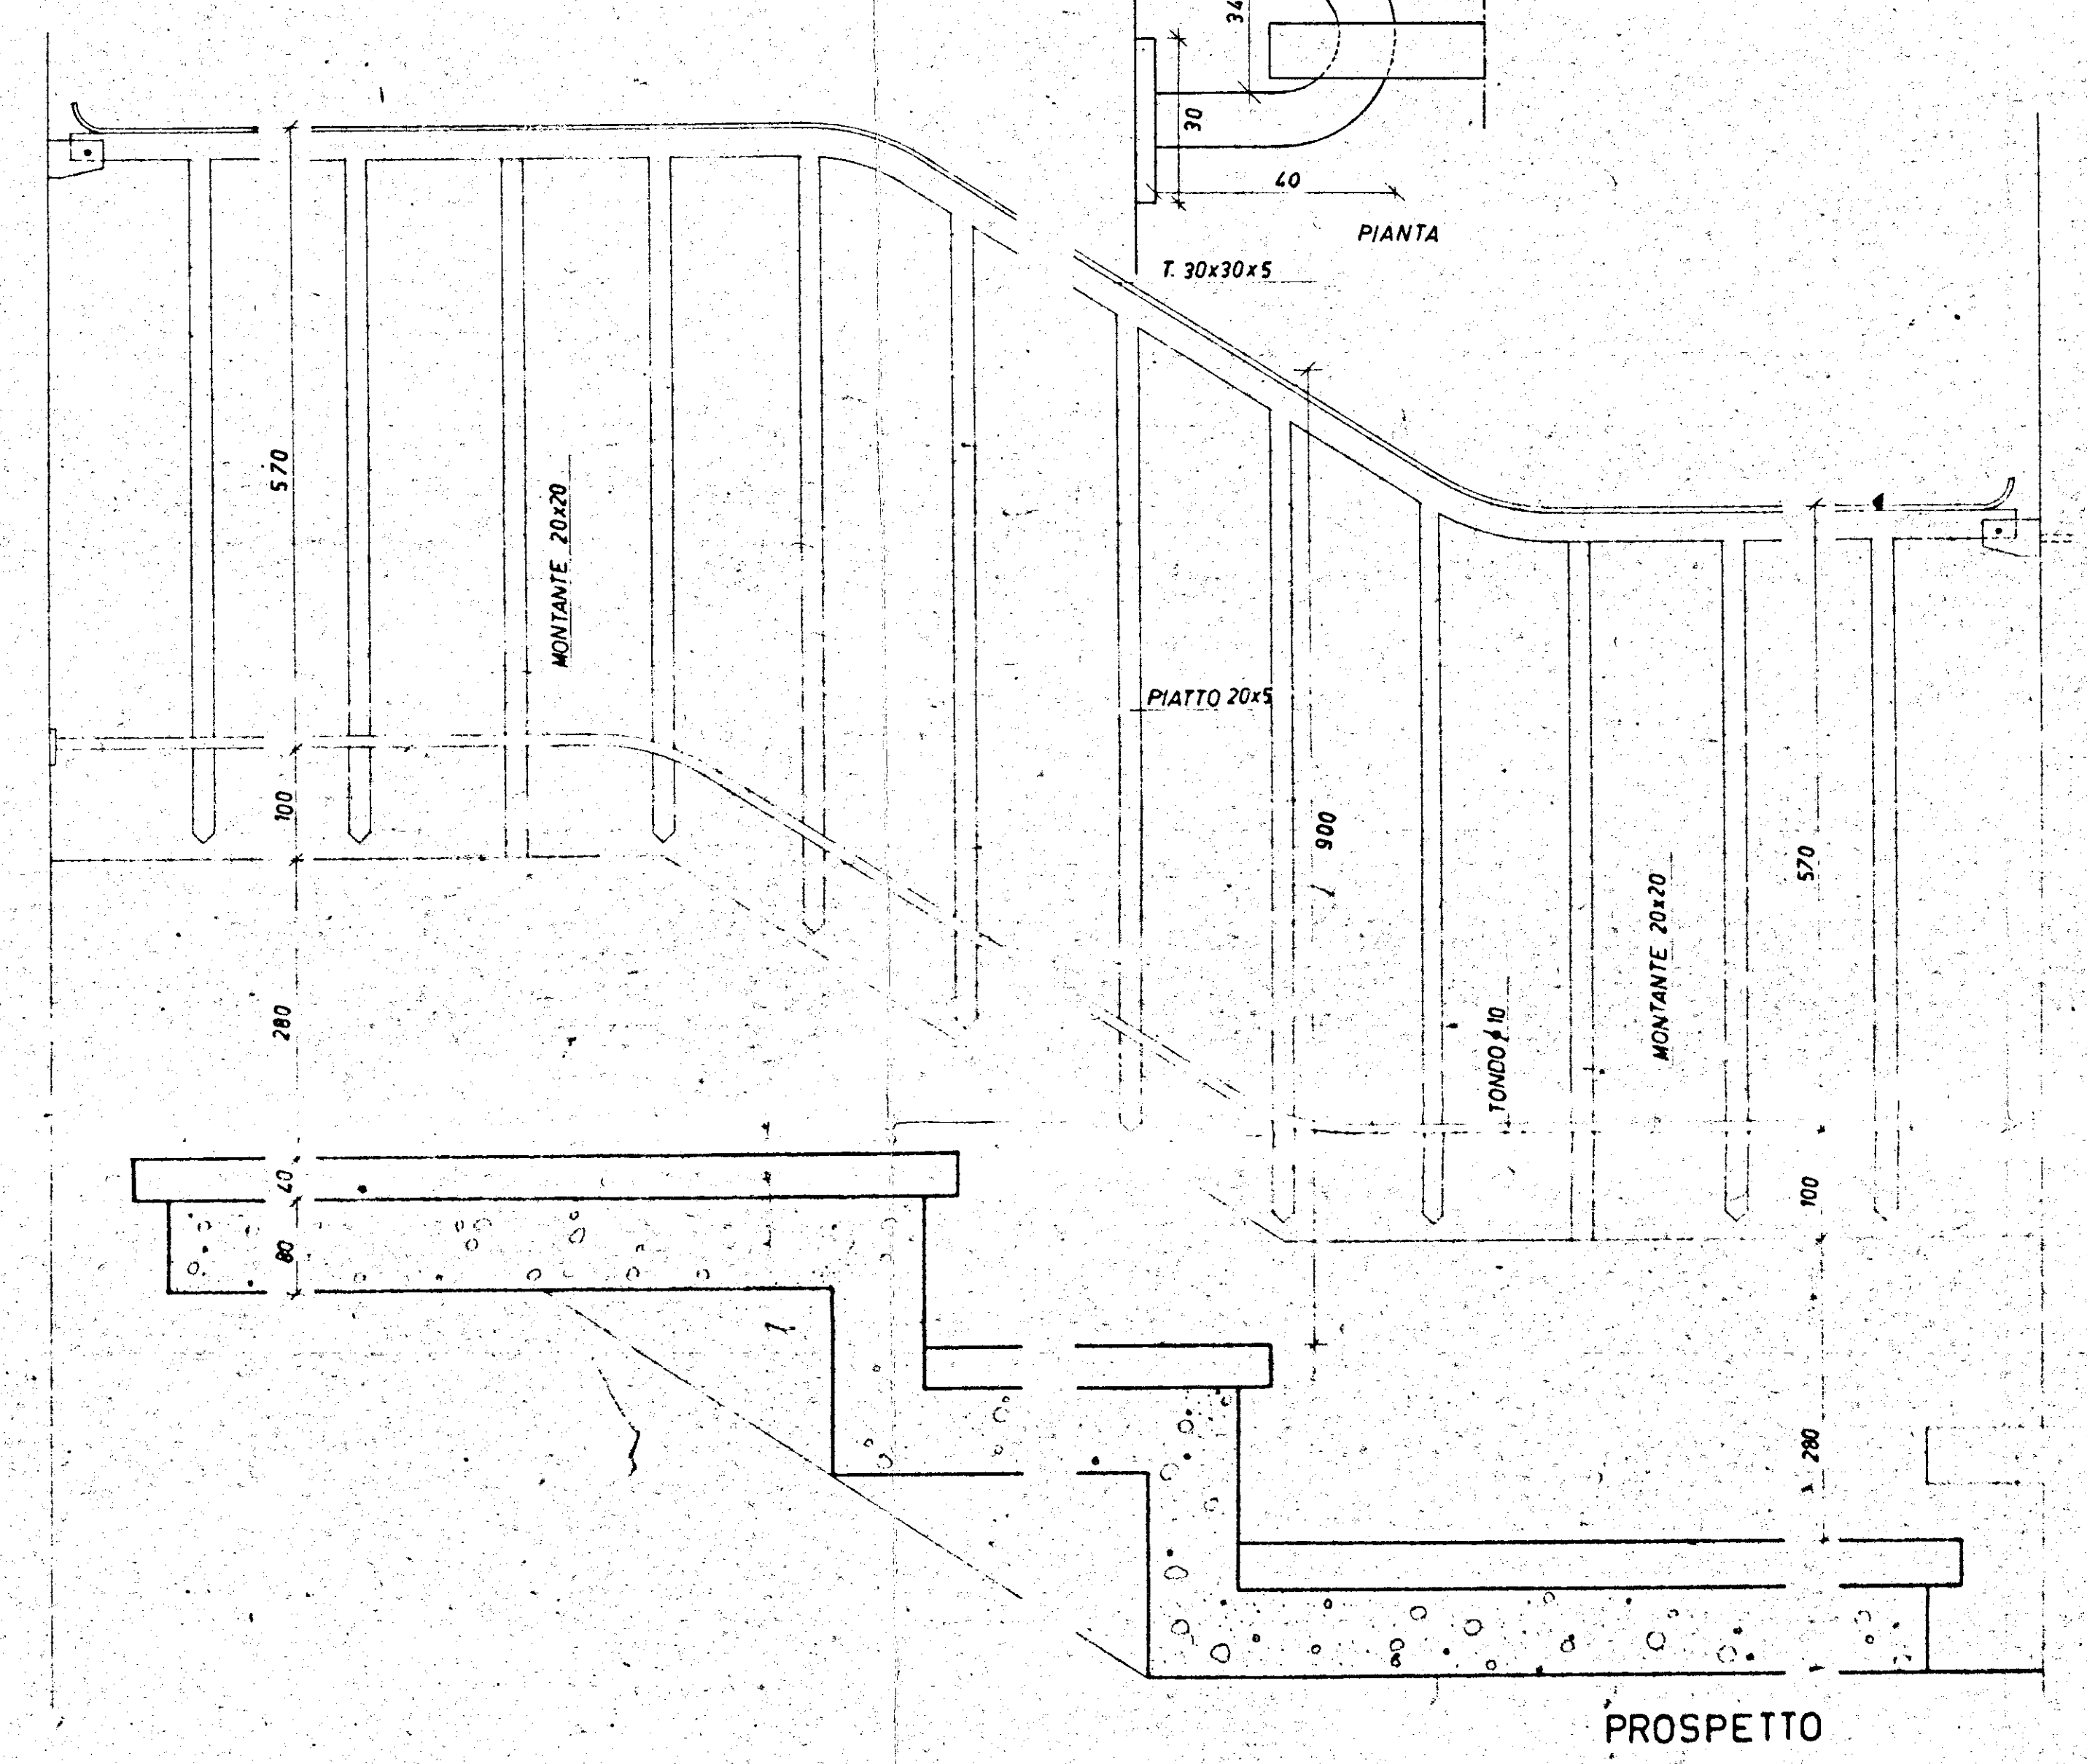

RINGHIERA TIPO B  
RAPP. 1:5

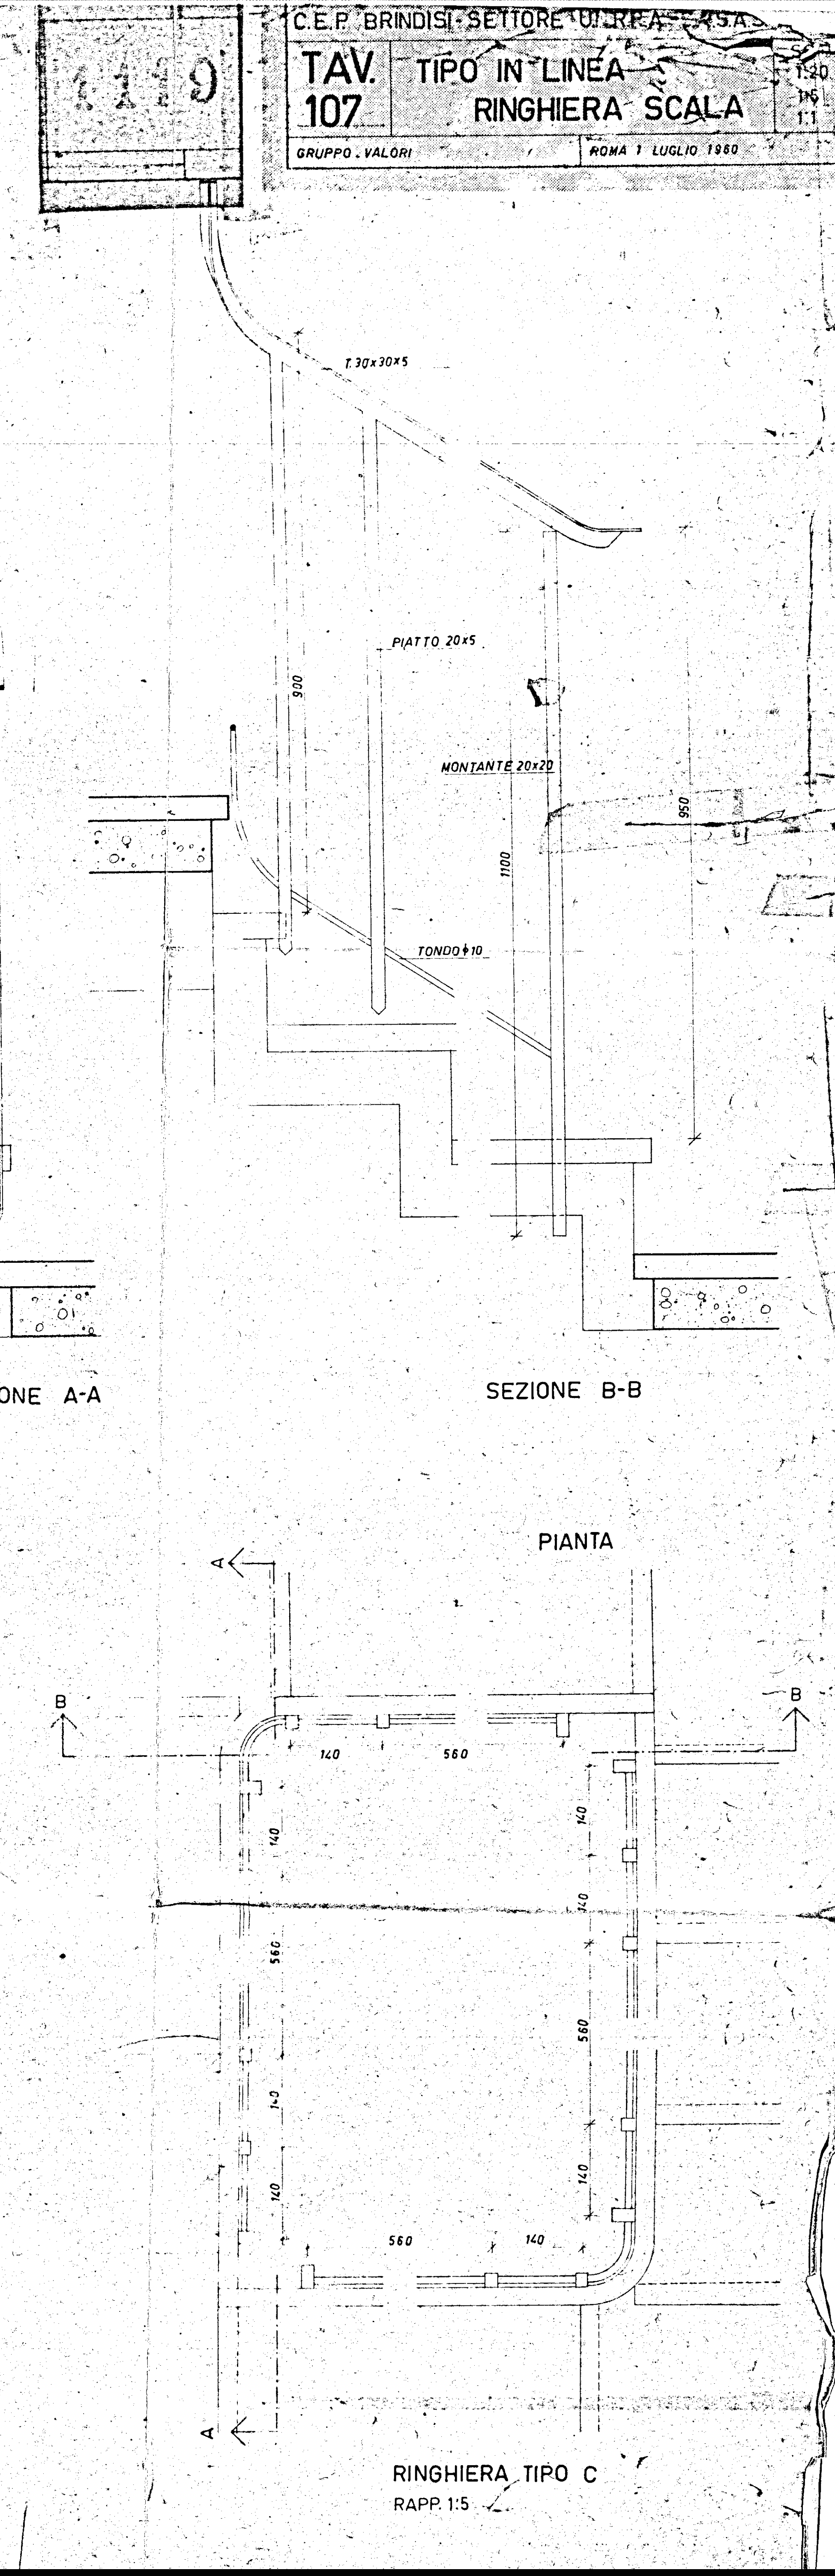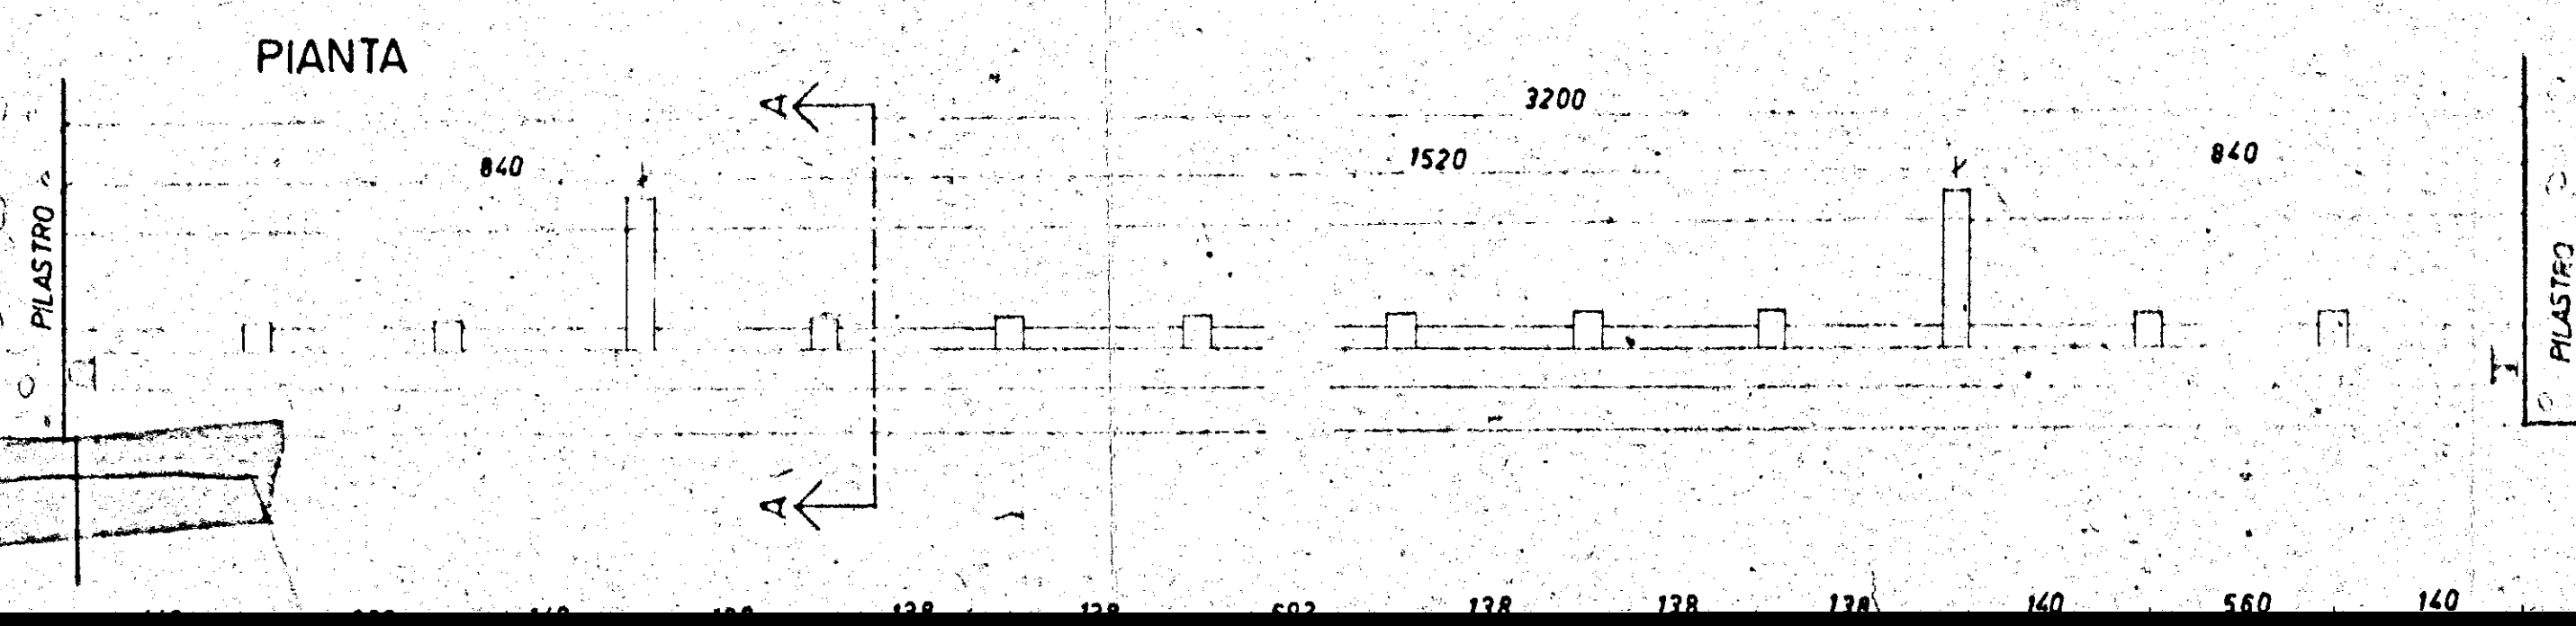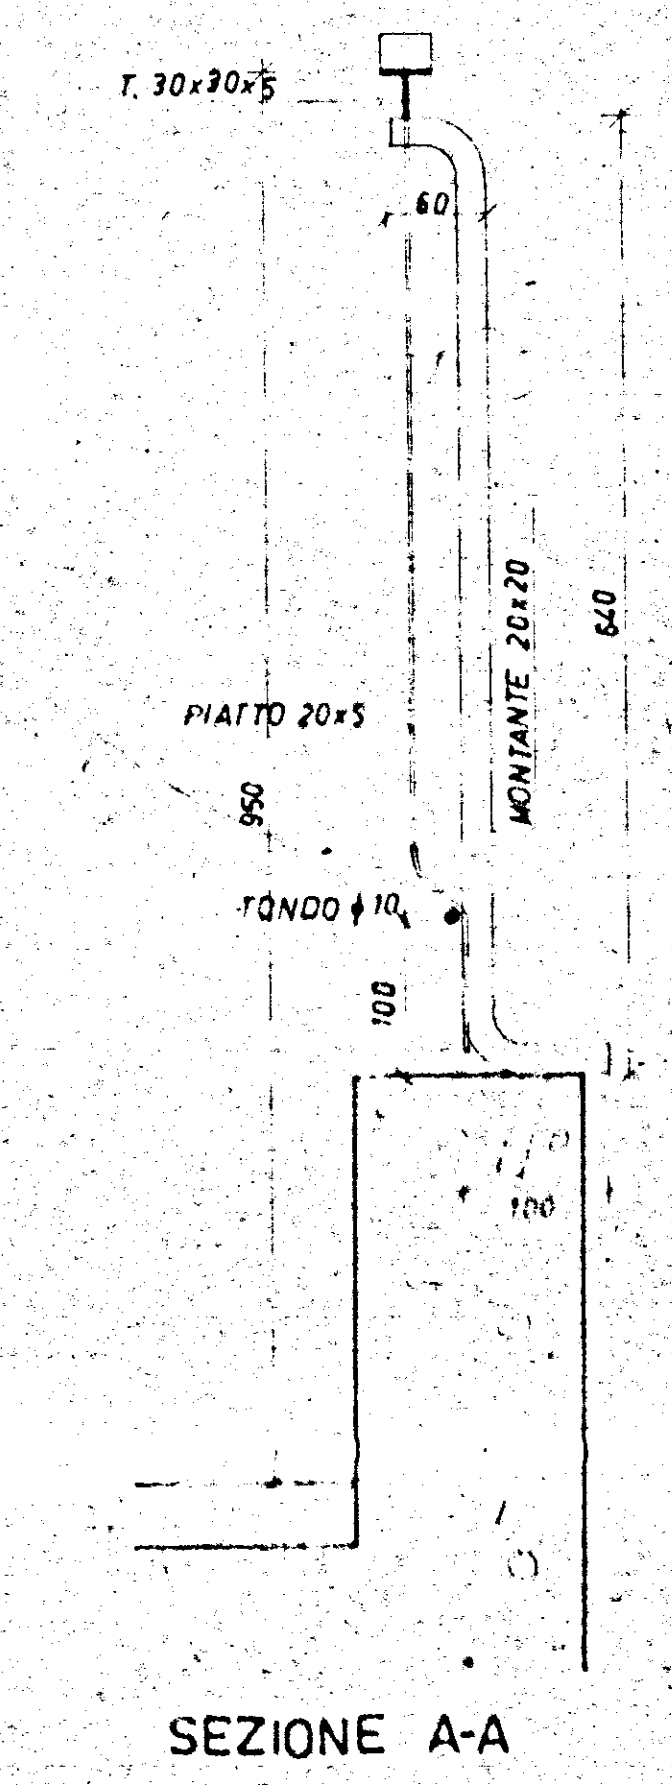

RINGHIERA TIPO C  
RAPP. 1:5