
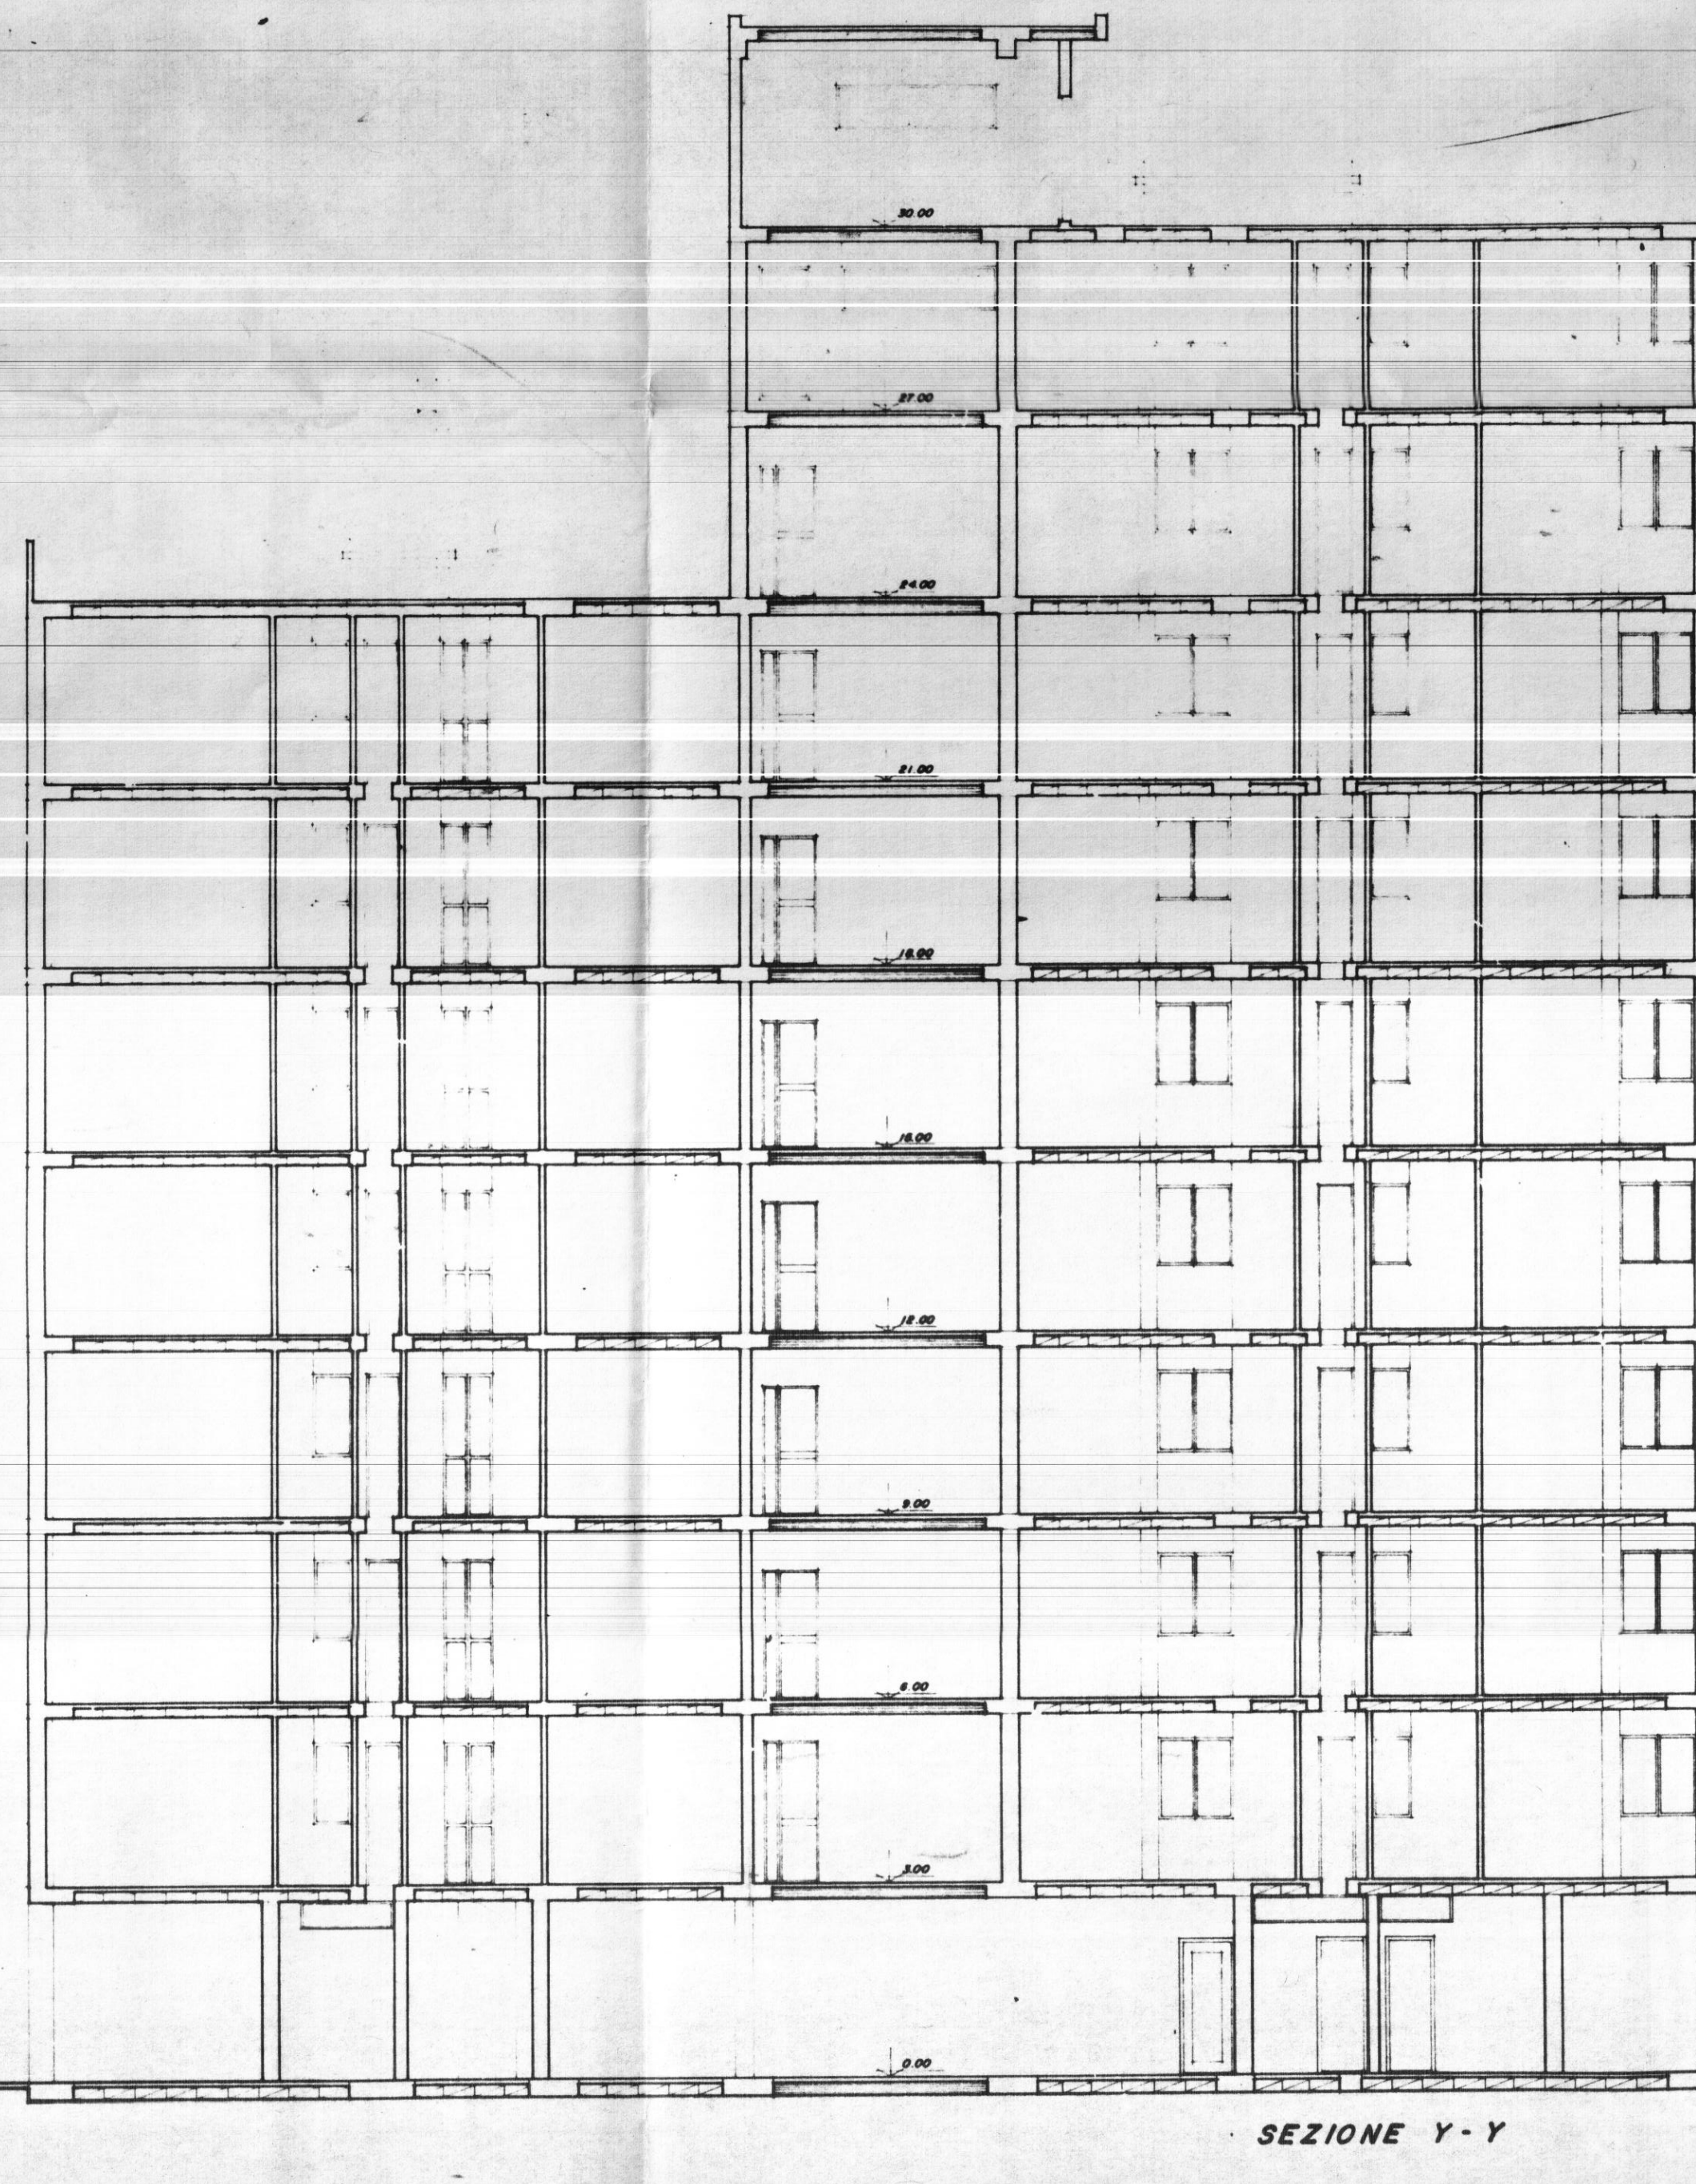


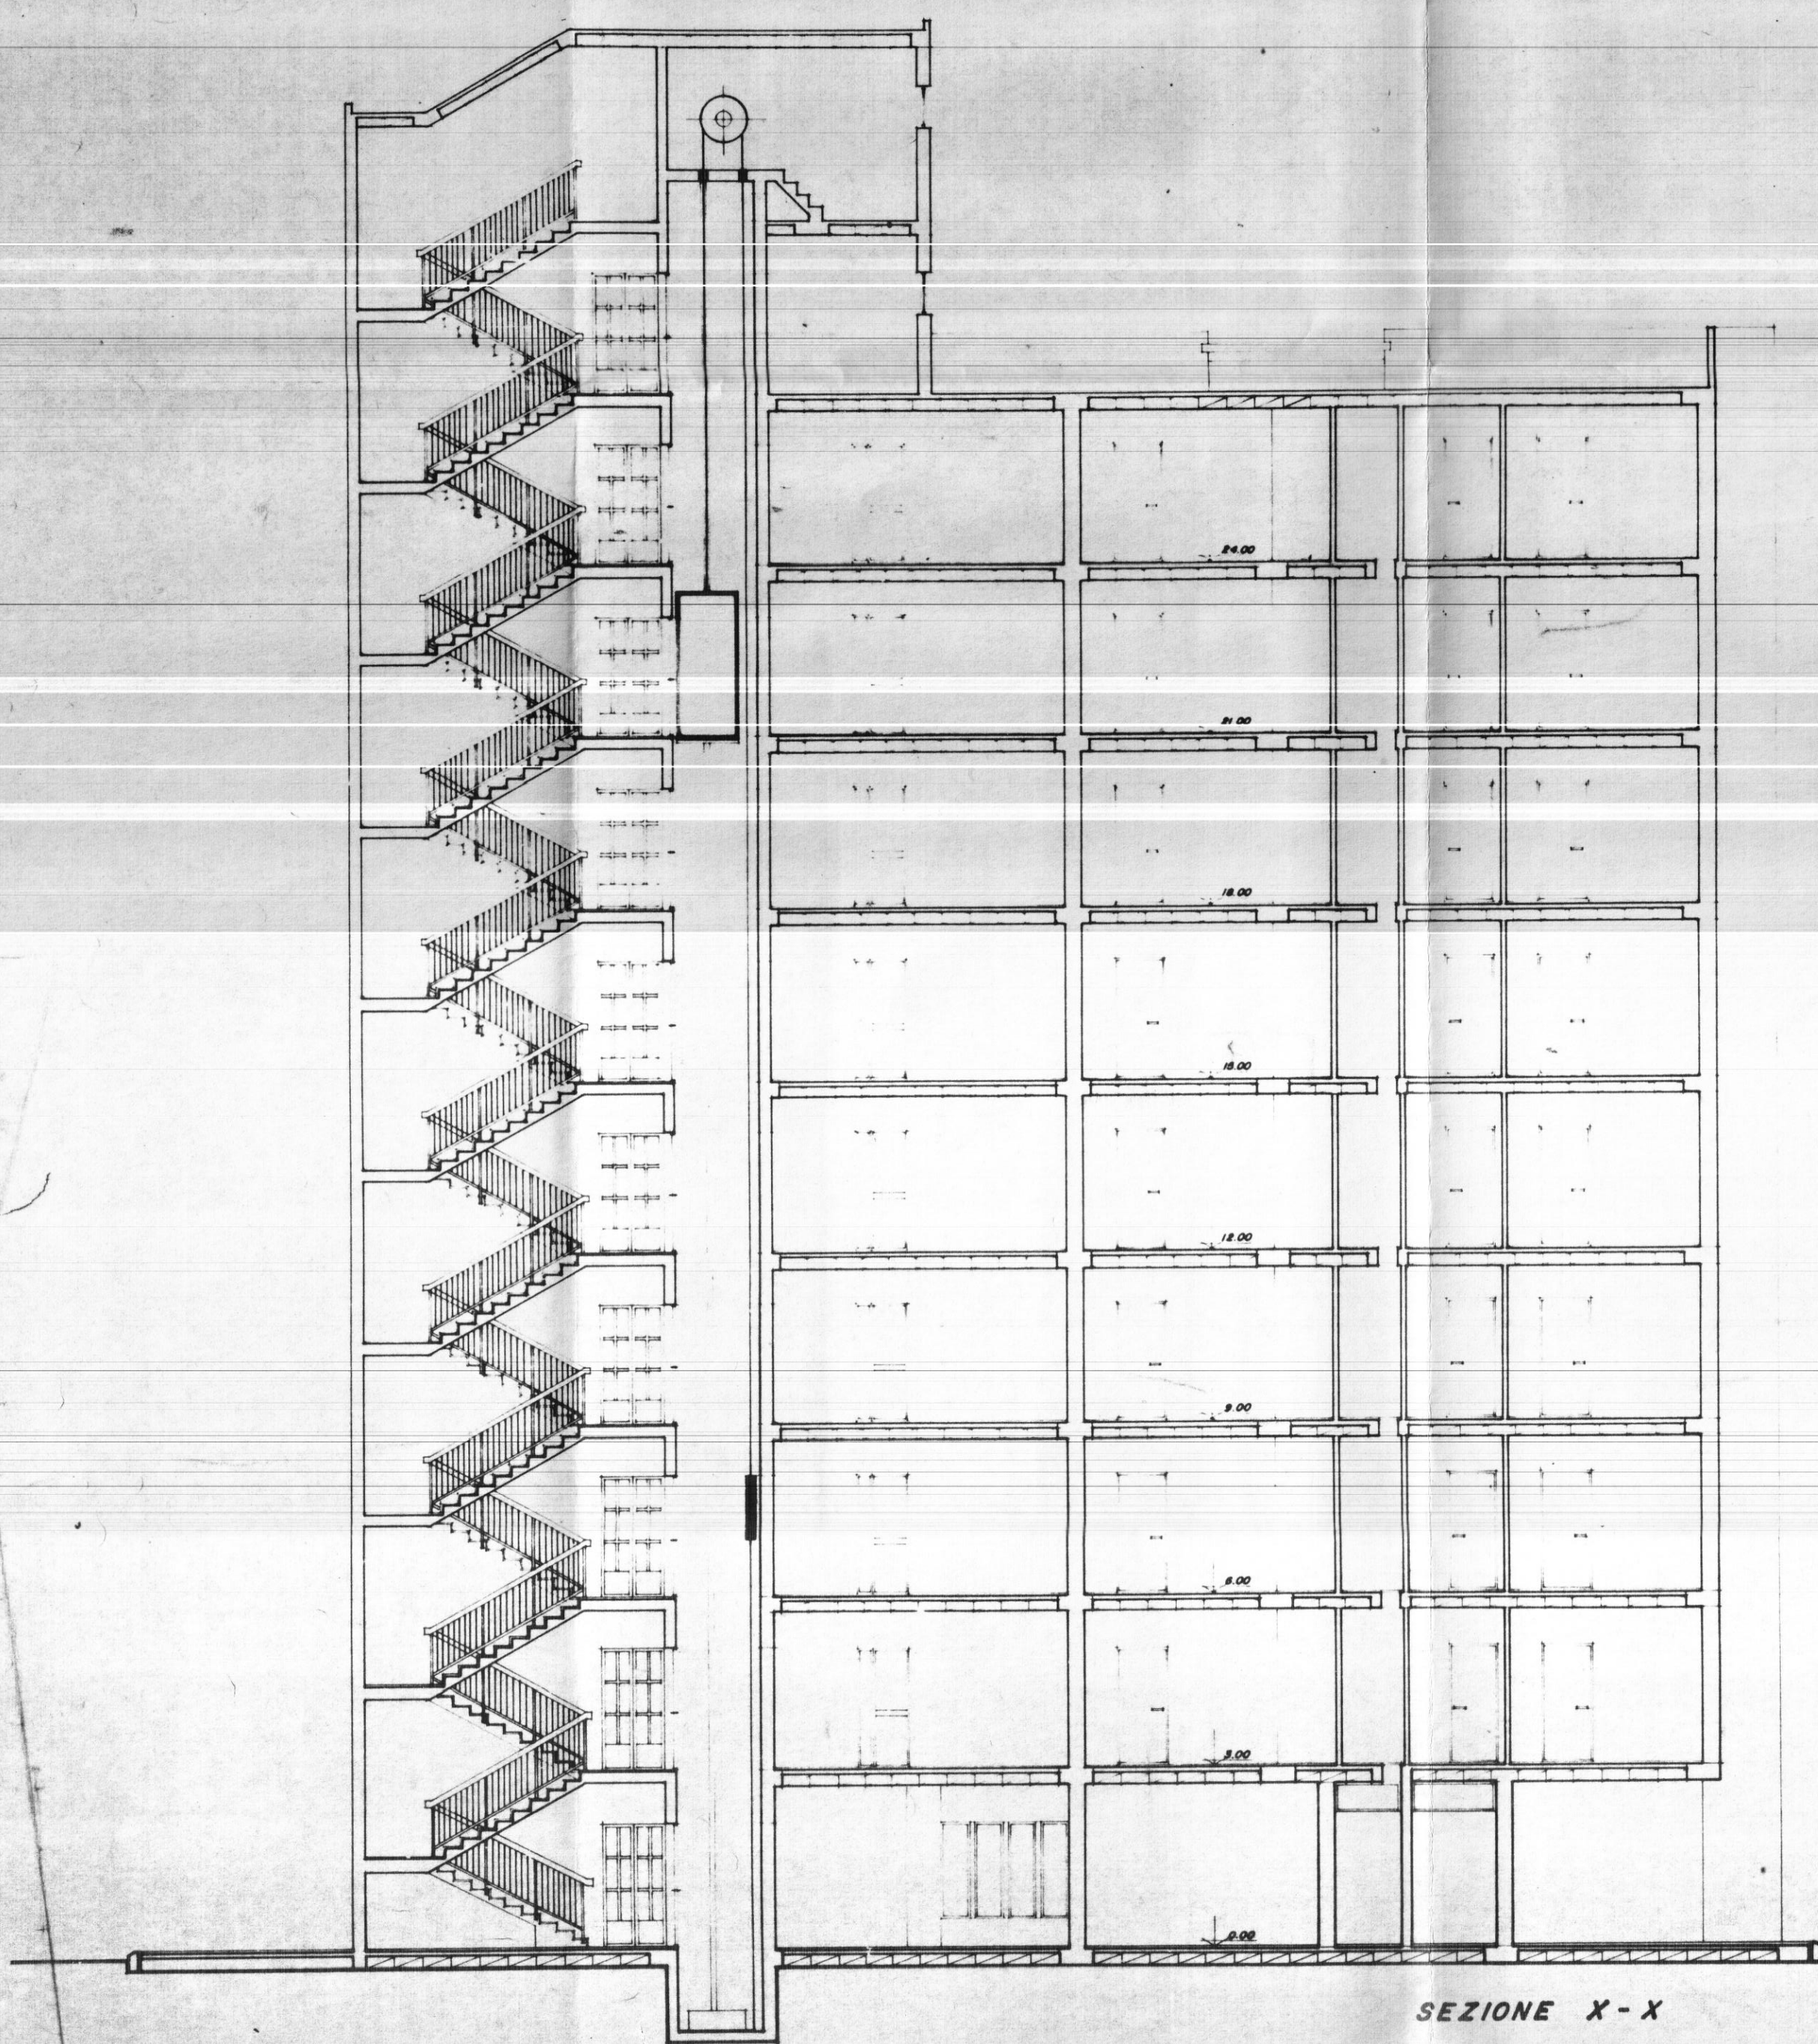

STUDIO TECNICO ING. GIOVANNI MARSALA VIA DUOMO 1 - TEL. 0831/29022 72100 BRINDISI		REV. 1
PROGETTAZIONE - CALCOLI STATICI IN C.A. E A STRUTTURA METALLICA IMPIANTI TERMICI E SANITARI - CONSULENZE TECNICHE E PERITALI		REV. 2
COMMITTENTE ISTITUTO AUTONOMO PER LE CASE POPOLARI. - BRINDISI -		REV. 3
OGGETTO LEGGE 7/12/1984 N° 818		DIS. 1
PROGETTO NULLA OSTA PROVVISORIO I.A.C.P. - BRINDISI - COMPARTO "M. LOTTO 3 SEZIONE X-X - SEZIONE Y-Y		SCALA: 1:100 DATA: FEBBRAIO 1987 TAVOLA: 4