

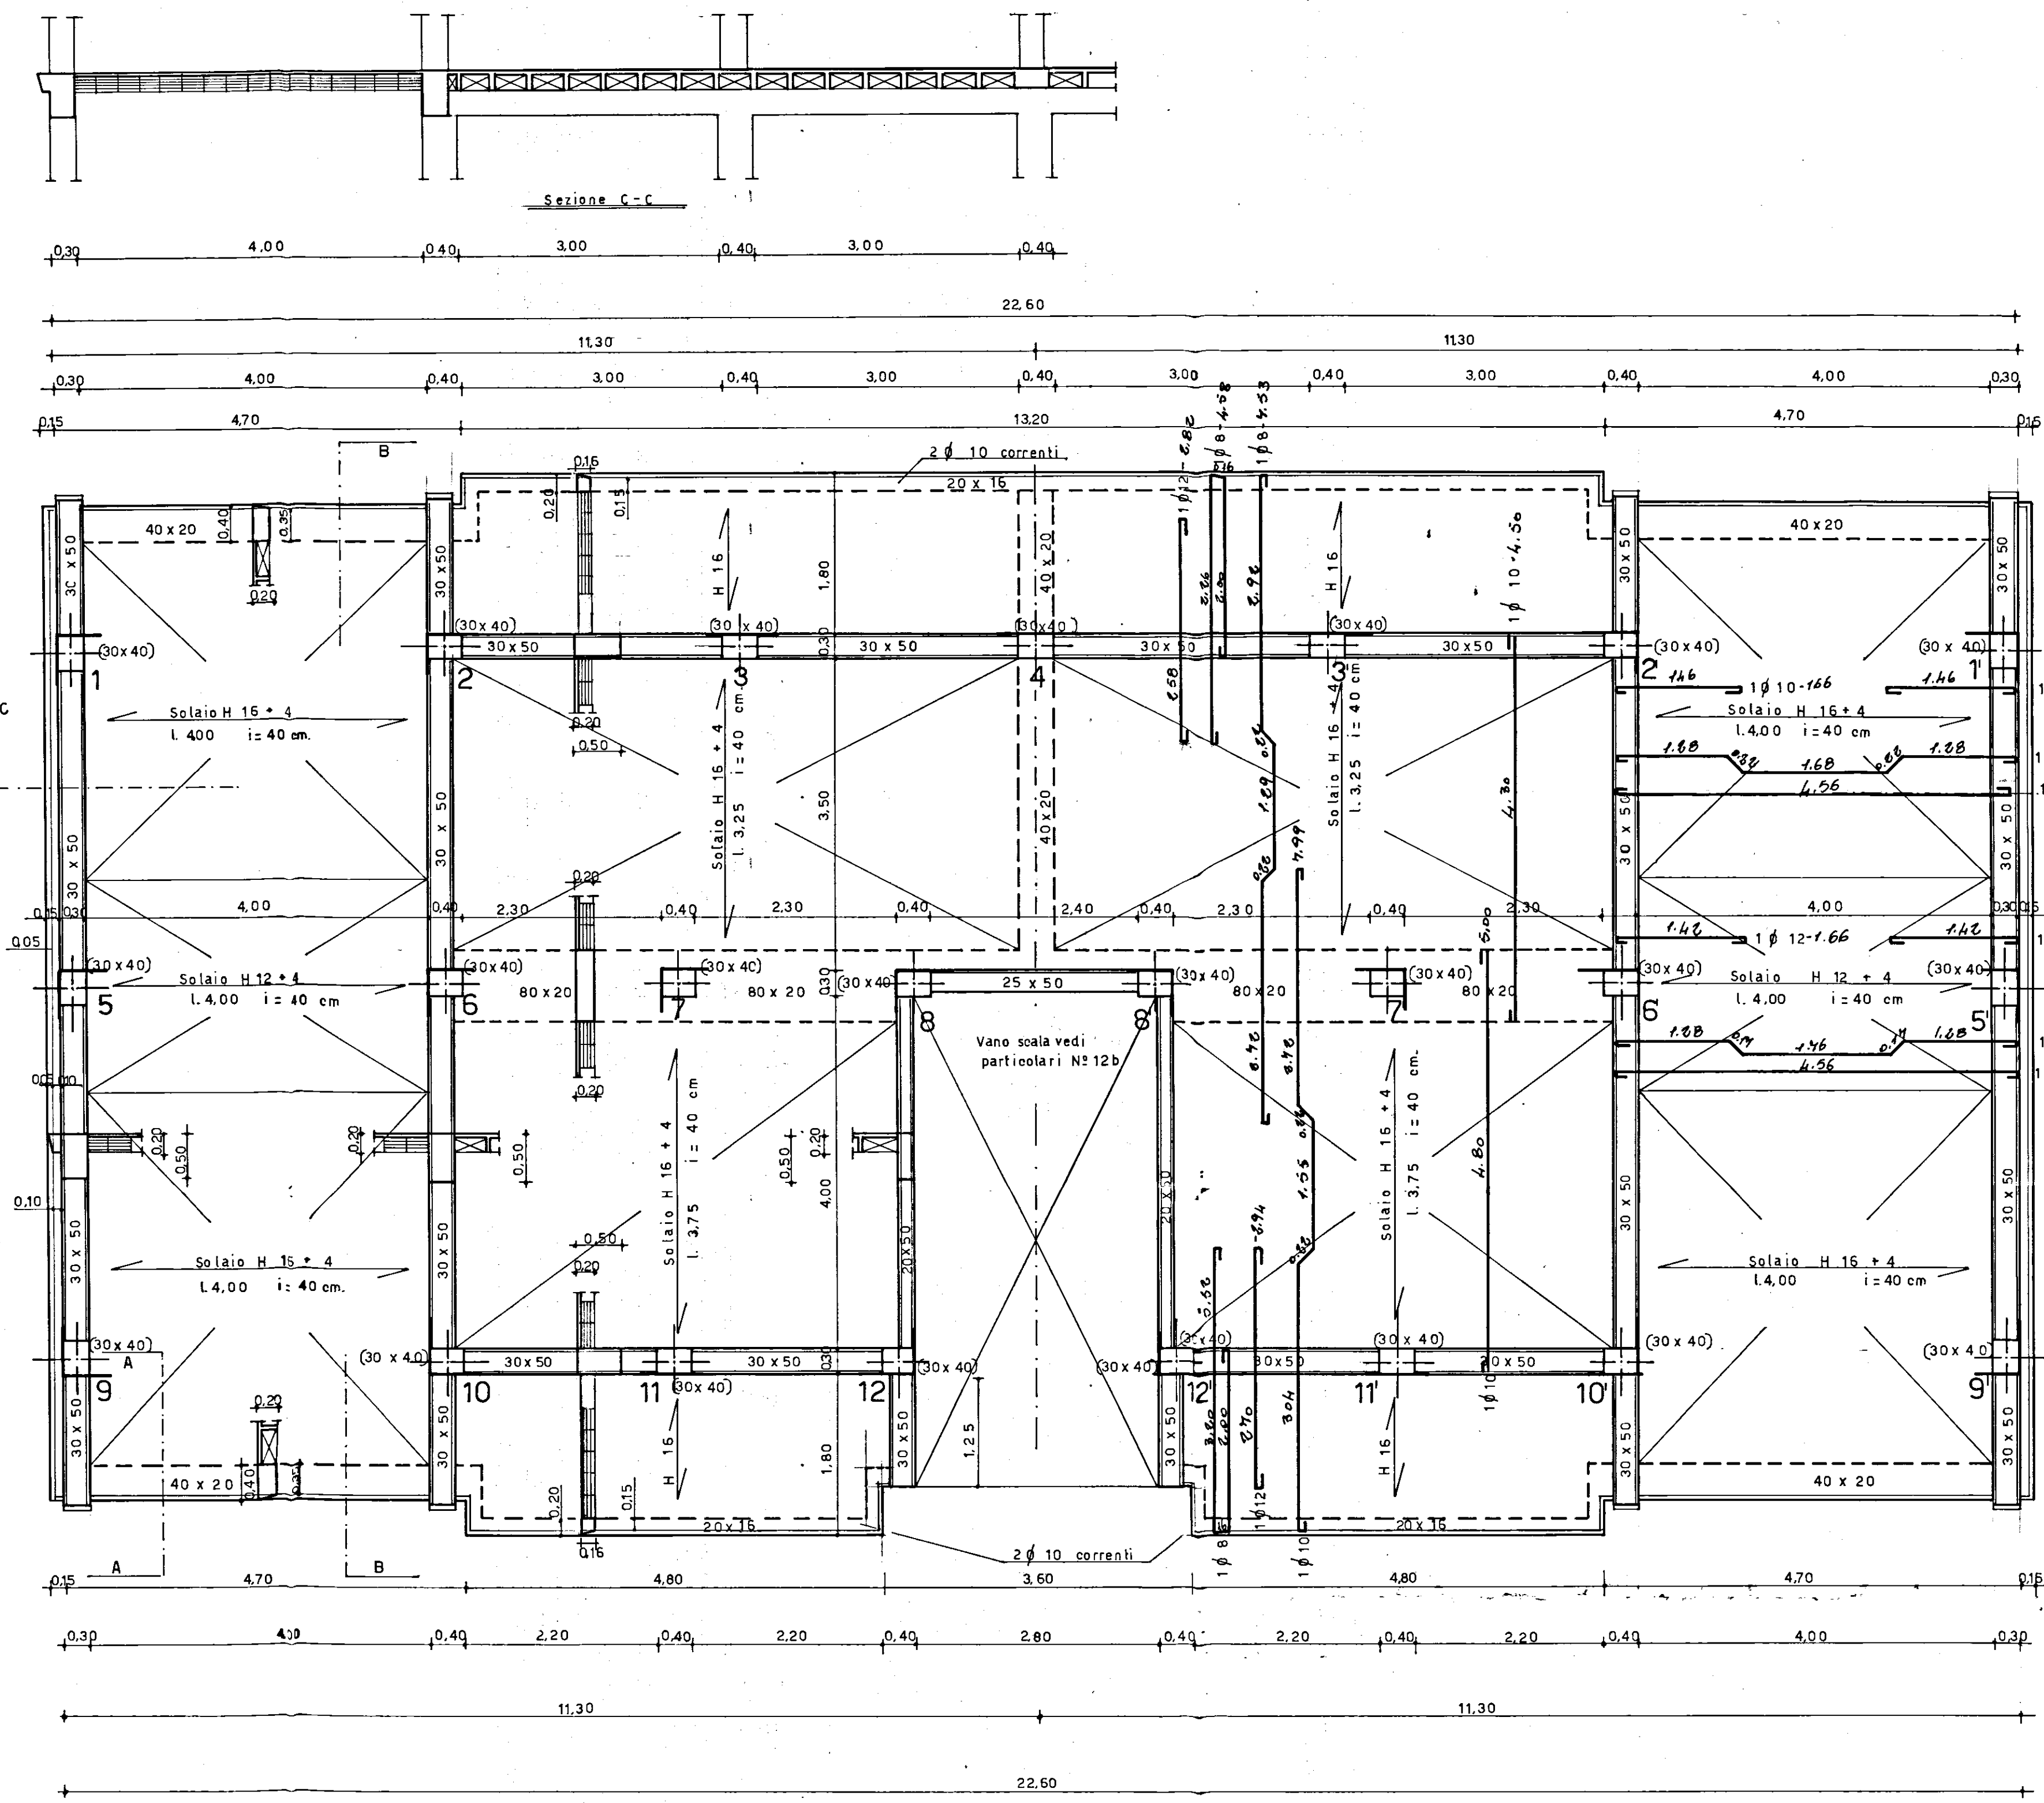


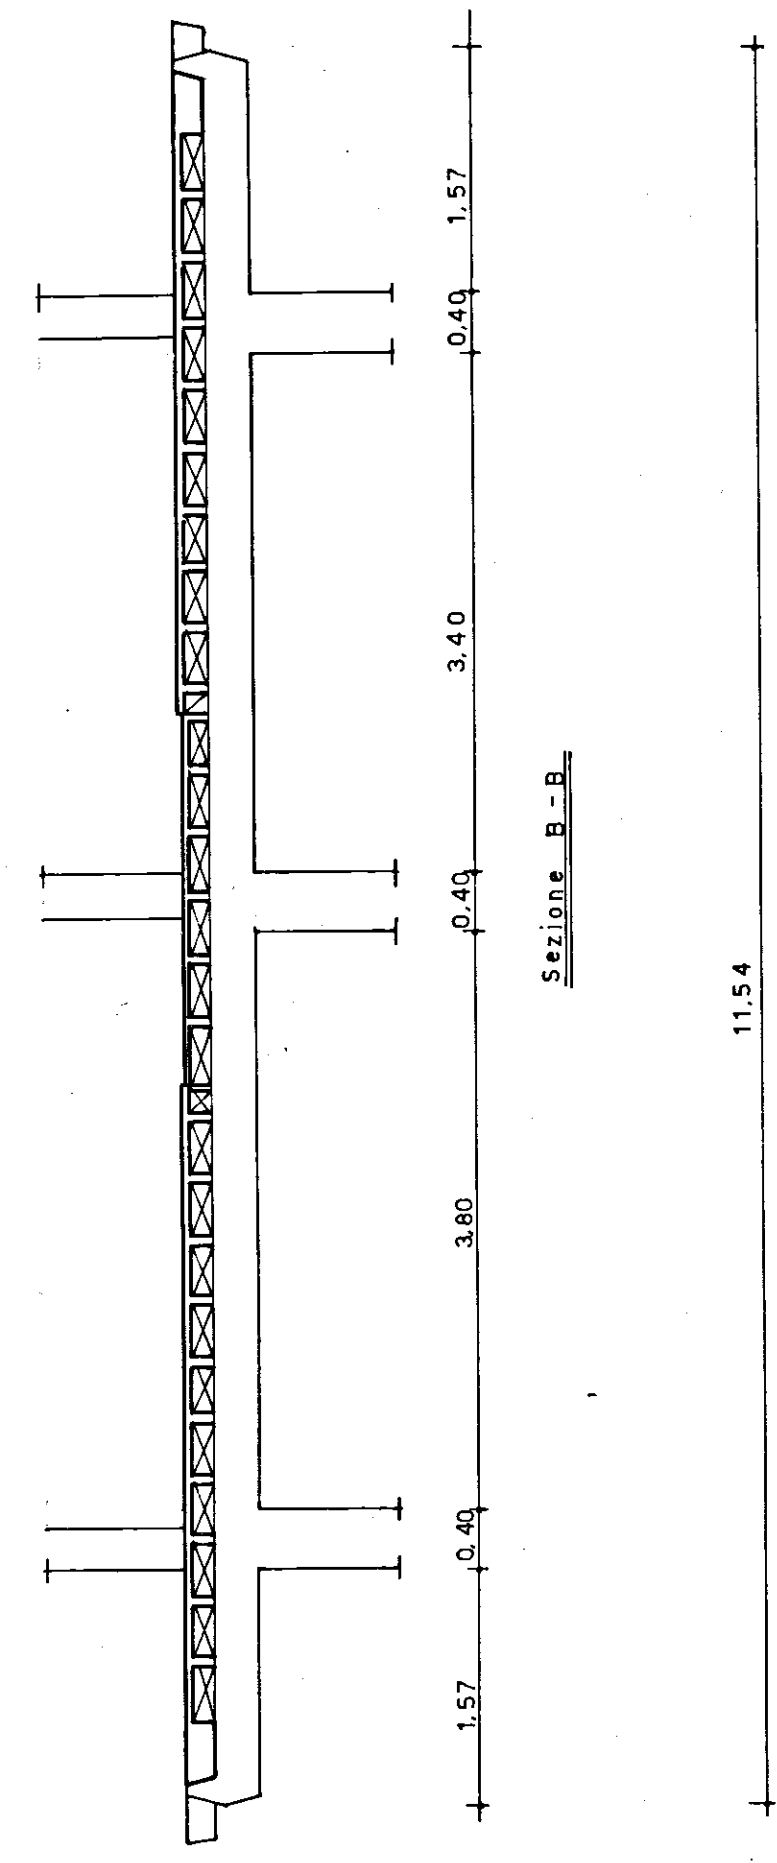

N.B. Nelle zone di attacco ad altre palazzine
il marcapiano viene eliminato

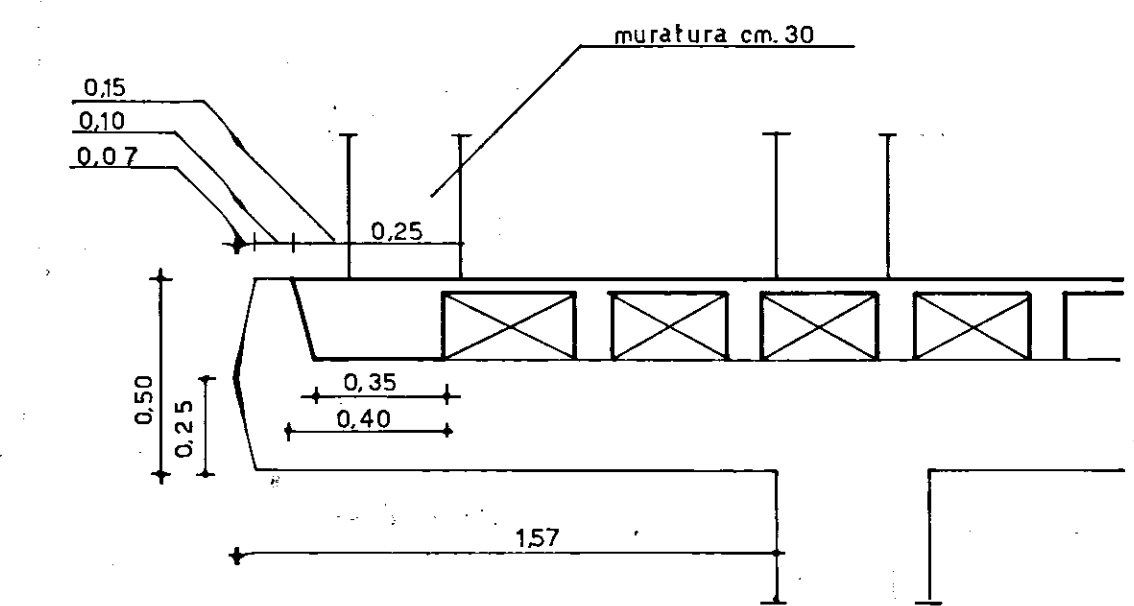

Sezione A - A rapp. 1:20

Cem. cl. 3730 mc/ds
Tondini Ag. 50/60
82x77x225 kg/cm

GESTIONE CASE LAVORATORI (legge 142/1963 n° 60)		INTERVENTO n° 82		STAZIONE APPALTANTE: I. A. G. P.	
RIONE COMMENDA - BRINDISI - EDILIZIA SOVVENZIONATA AREA A PALAZZINA TIPO B				data	agg.
					7 _B
PIANTA CARPENTERIA 2° SOLAIO RAPP. 1:50-1:20				archivio:	
Dotting. L. POTI'		EDILIZIA		note	
Dotting. N. VIVARELLI SCARASCIA		IMPIANTI			
Dotting. G. CASANOVA		STRUTTURE			
Dotting. A. MALDARI		PROGRAMMAZIONE			
DIREZIONE LAVORI		I. A. G. P.		controllo	visto: