




PROSPETTO

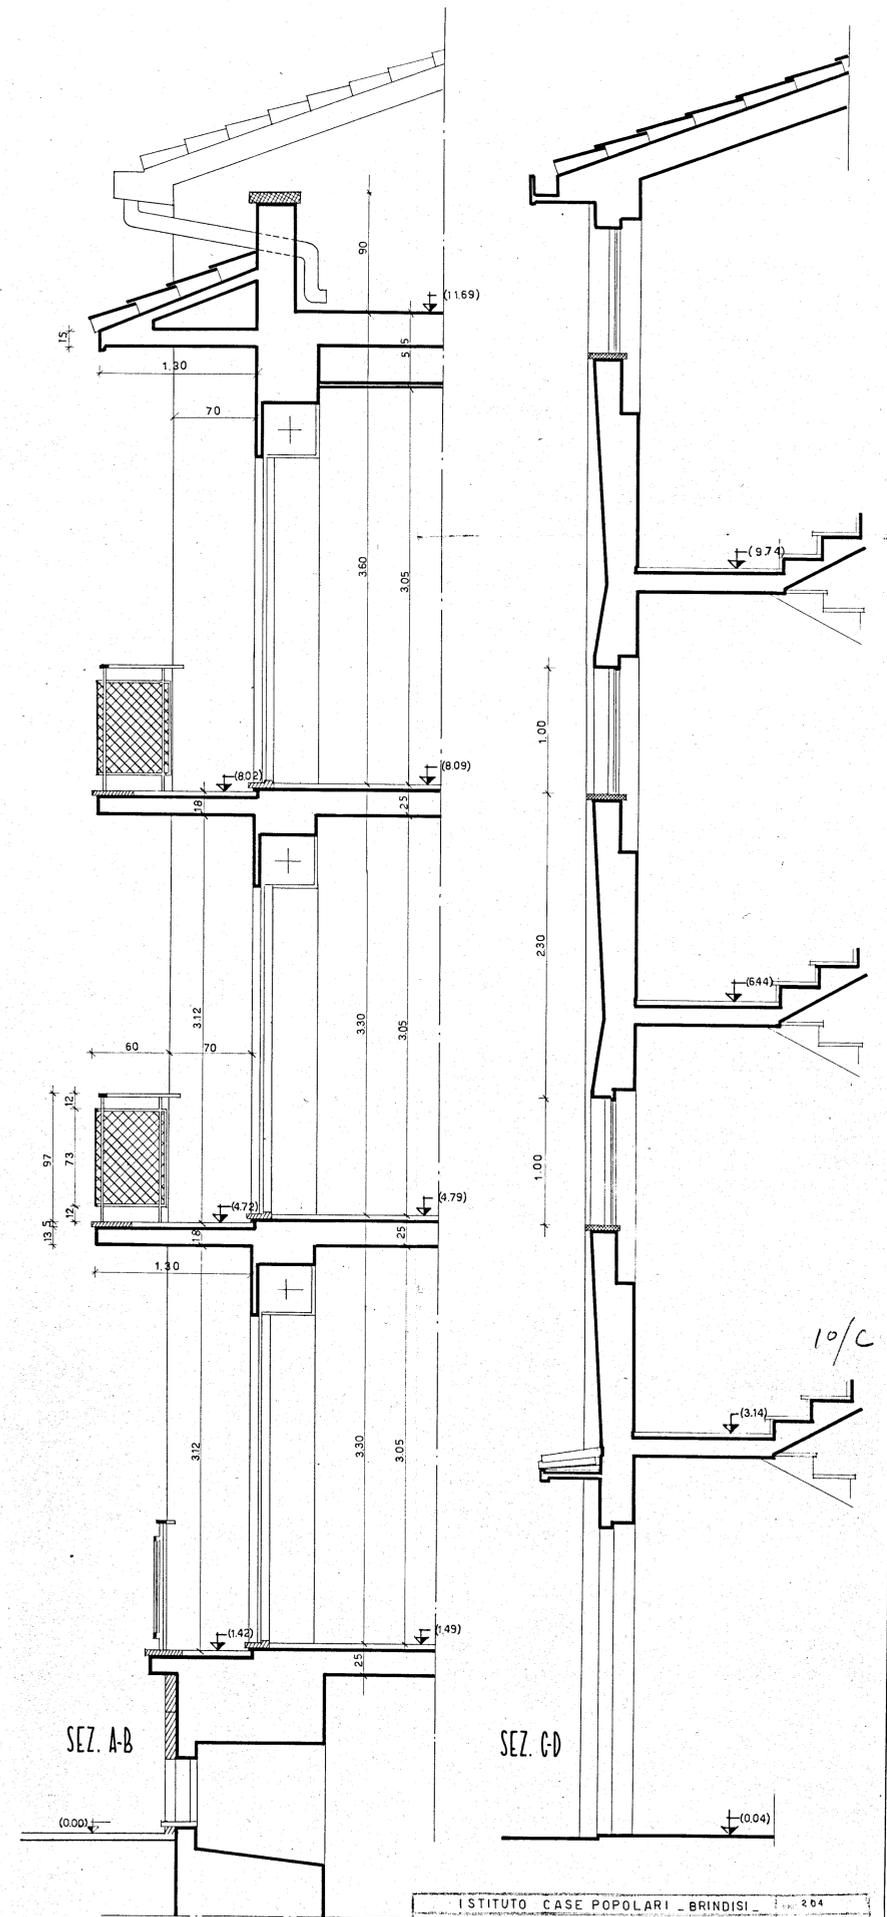

SEZ. A-B

SEZ. C-D

| | | |
|--|---|----------------------------------|
| ISTITUTO CASE POPOLARI - BRINDISI | | 204 |
| IN UNA CASA BRINDISI | QUARTIERE COMMENDA PIANO ASSETTAMENTO FABBRICATO C - PARTICOLARE PROSPETTO | 3158 LAV. aprile 1954 1:20 |
| STUDIO ARCH. GASTINO BRINDISI - ROMA VIA DELL'INDUSTRIA 20 | | |