

frank

ALLEGATO 'B/1'

istituto autonomo case popolari

brindisi

legge 5-8-1978 n. 457 III° biennio 1982-83 COMPLET.
programma intervento n. 001-104-1
codice 3/67400101

progetto per la costruzione di alloggi
popolari in BRINDISI (RIONE BOZZANO)
lotto -B-


alloggi n. 32 da mq. 88

PIANO TERRA

137
3b

ufficio
progettazione
I. A. C. P.
brindisi

scala 1:100

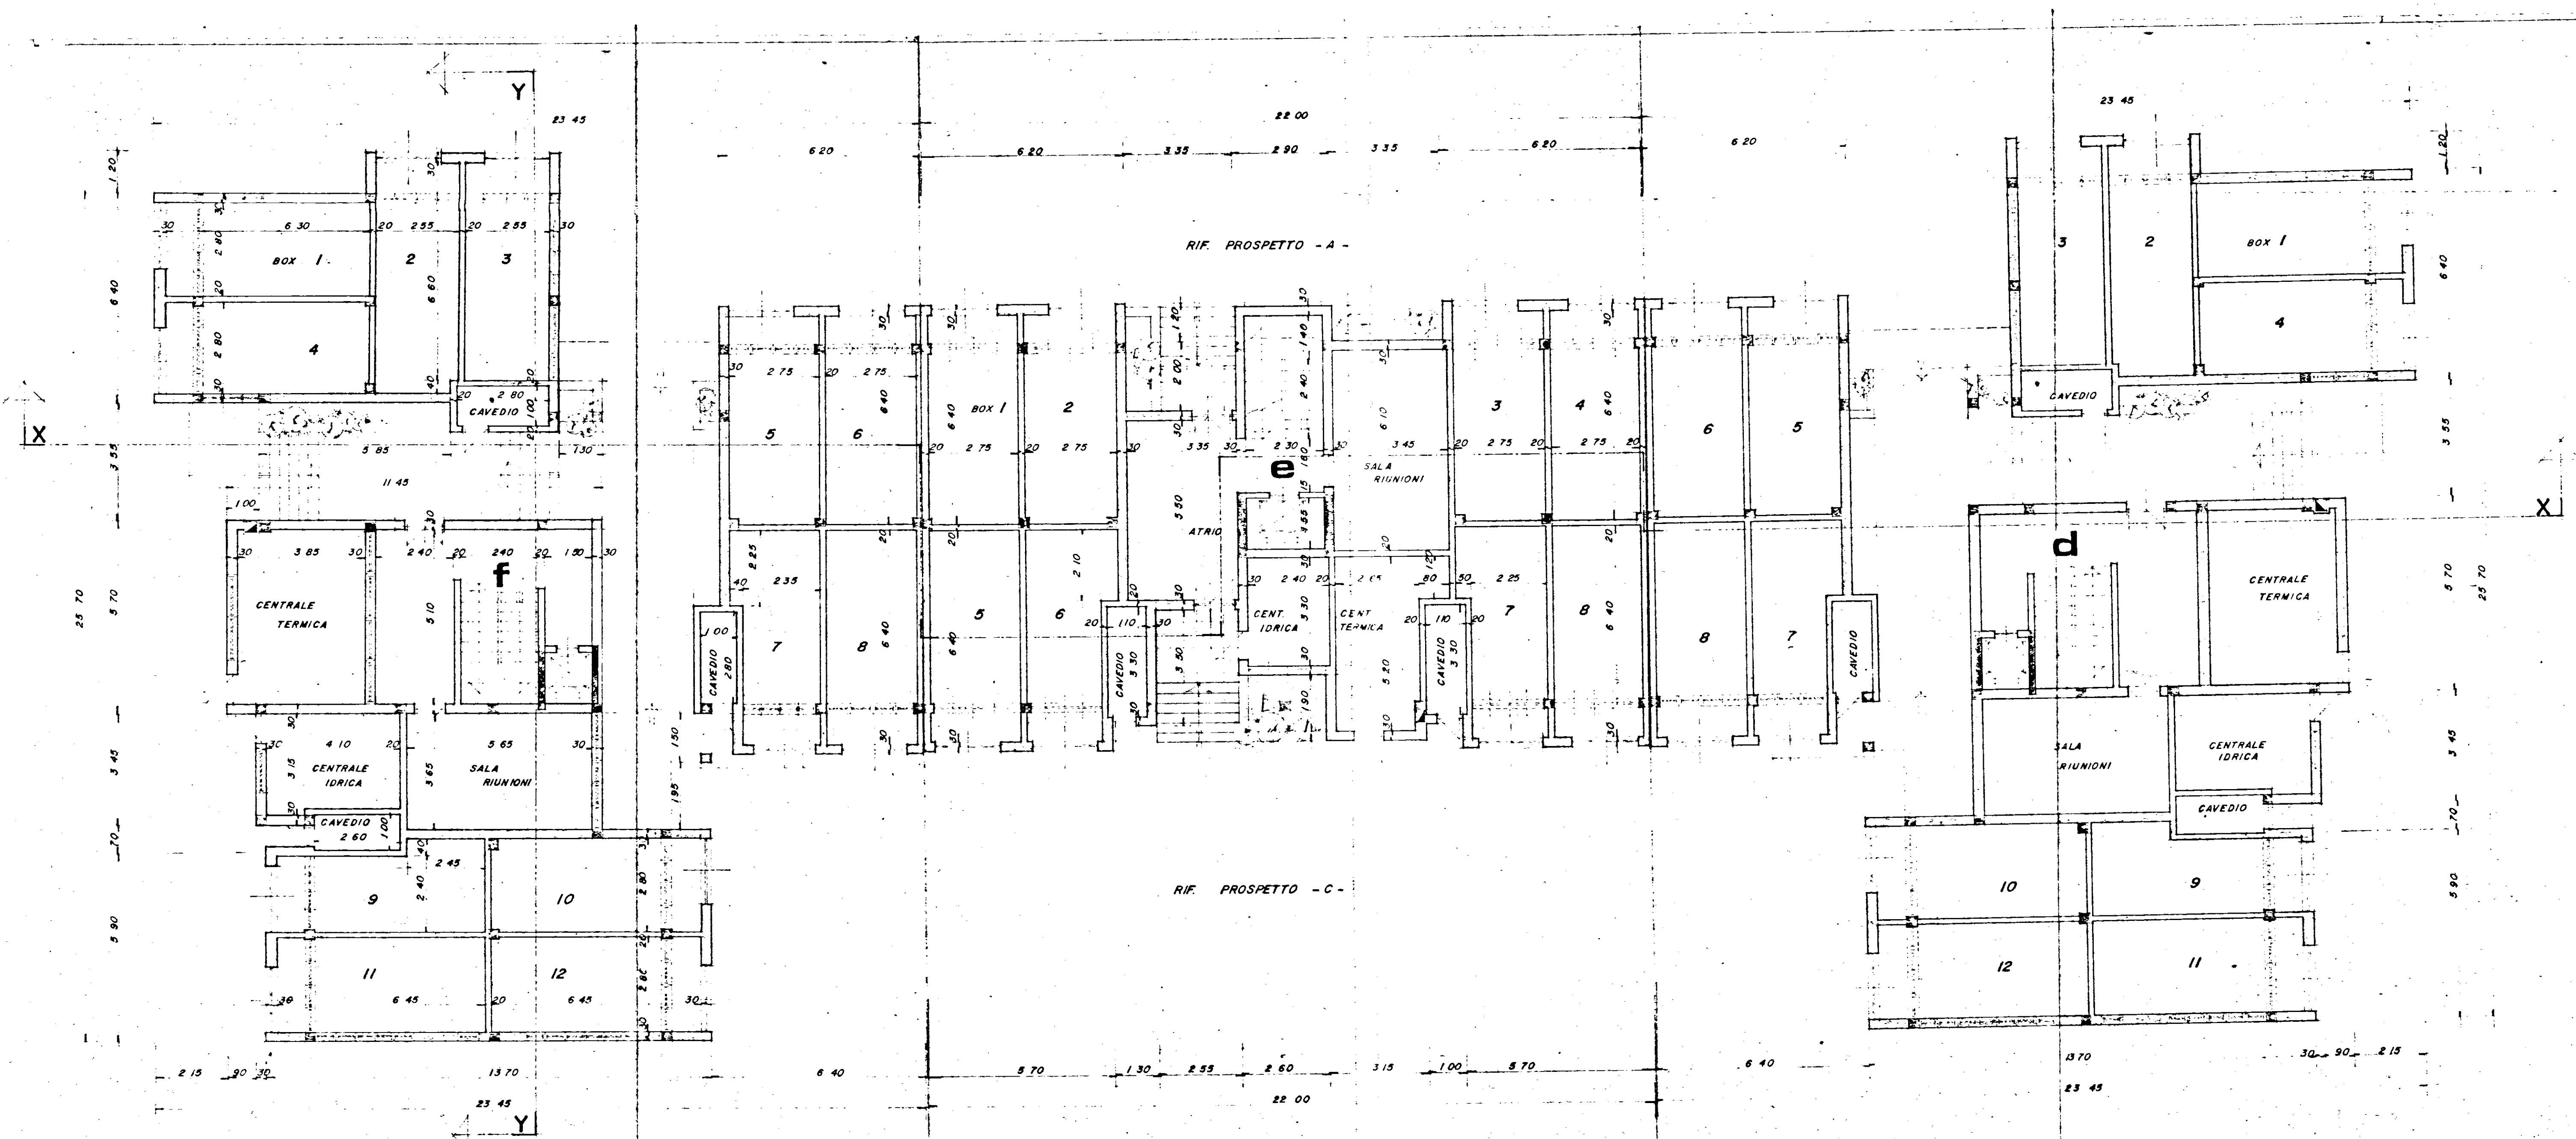

RIF. PROSPETTO - B -