

Gestione Case Lavoratori		I.A.C.P. BRINDISI	
LEGGE 14/2/63 n. 60	SETTORE 1 ART. 18		
OSTUNI - Rione Melogna		25-5-66 b8	
ALLOGGI TIPO C E D			
PIANTA PIANO TIPO E SEZIONE "a-b"		RAPP. 1:50	
PROGETTISTA:			
DOTT. ARCH. GIAMBATTISTA ARZUFFI	EDILIZIA	64	
ING. G. C. CASANOVA	STRUTT. E CALCOLI		
ING. VIVARELLI	IMP. TECNICI		
ING. A. MALDARI	PROG. E COSTI		
I. A. C. P.		DIR. LAVORI	

La Commissione Edilizia esprime parere

Favaro

Ostuni li 20-6-68

IL PRESIDENTE

Visto: Si autorizza alle condizioni

del 28-6-68




	ALLOGGIO C	ALLOGGIO D
	VU L Sup	VU L Sup
SOGGIORNO	S 1 16.00	1 15.13
SPAZIO PRANZO	P 1 5.00	1 6.72
CUCINA	K 1 8.00	1 8.00
CAMERA DA LETTO MATR.	L1 1 14.55	1 15.64
CAMERA DA LETTO GRANDE	L2 1 17.95	1 17.00
CAMERA DA LETTO MEDIA	L3 1 12.55	1 12.60
AMBIENTE PLURIUSO	PU 1 12.20	1 12.20
BAGNO	b 1 4.90	1 4.90
INGRESSO DISIMPEGNO E INCREMENTI	i 1 21.25	1 25.70
TOTALI	4 6 100.20	5 8 117.89

	DISTINTA DEGLI INCREMENTI
SPAZIO ARMADI	4.60
SPAZIO LAVATURA BIANCHERIA	2.50
LAVABO, W.C. E DUEGGIA SUPPLEMENTARI	3.45
TOTALI	10.55

NB LA SUPERFICIE UTILE È INTESA AL NETTO DEGLI INTONACI


ALLOGGIO TIPO C = mq. 100.20

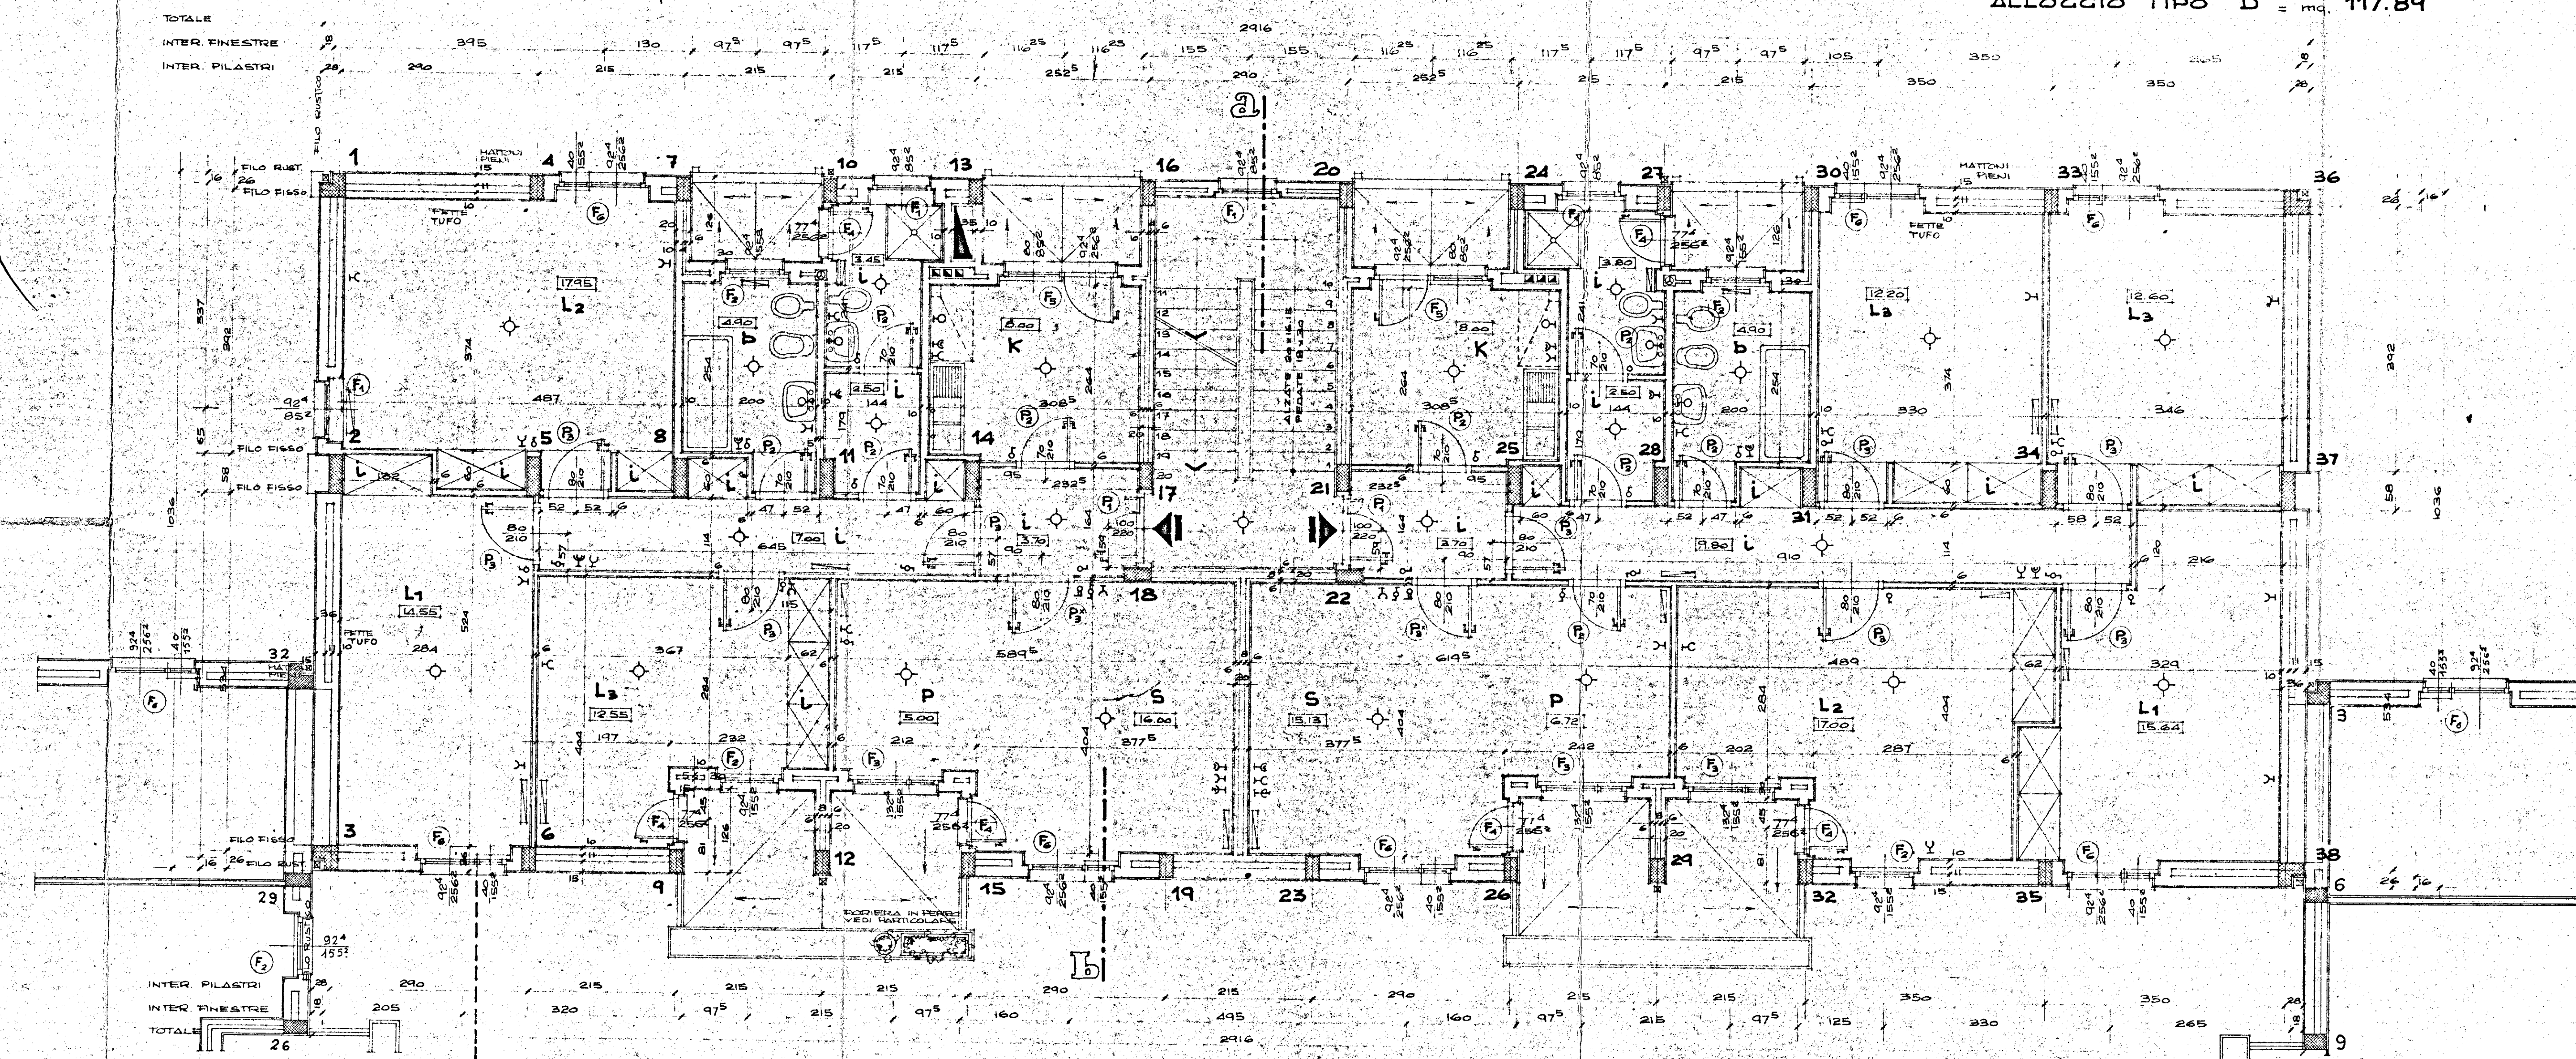

ATTACCO PALAZZINA B-B

ALLOGGIO TIPO D = mq. 117.89

ATTACCO PALAZZINA C-B

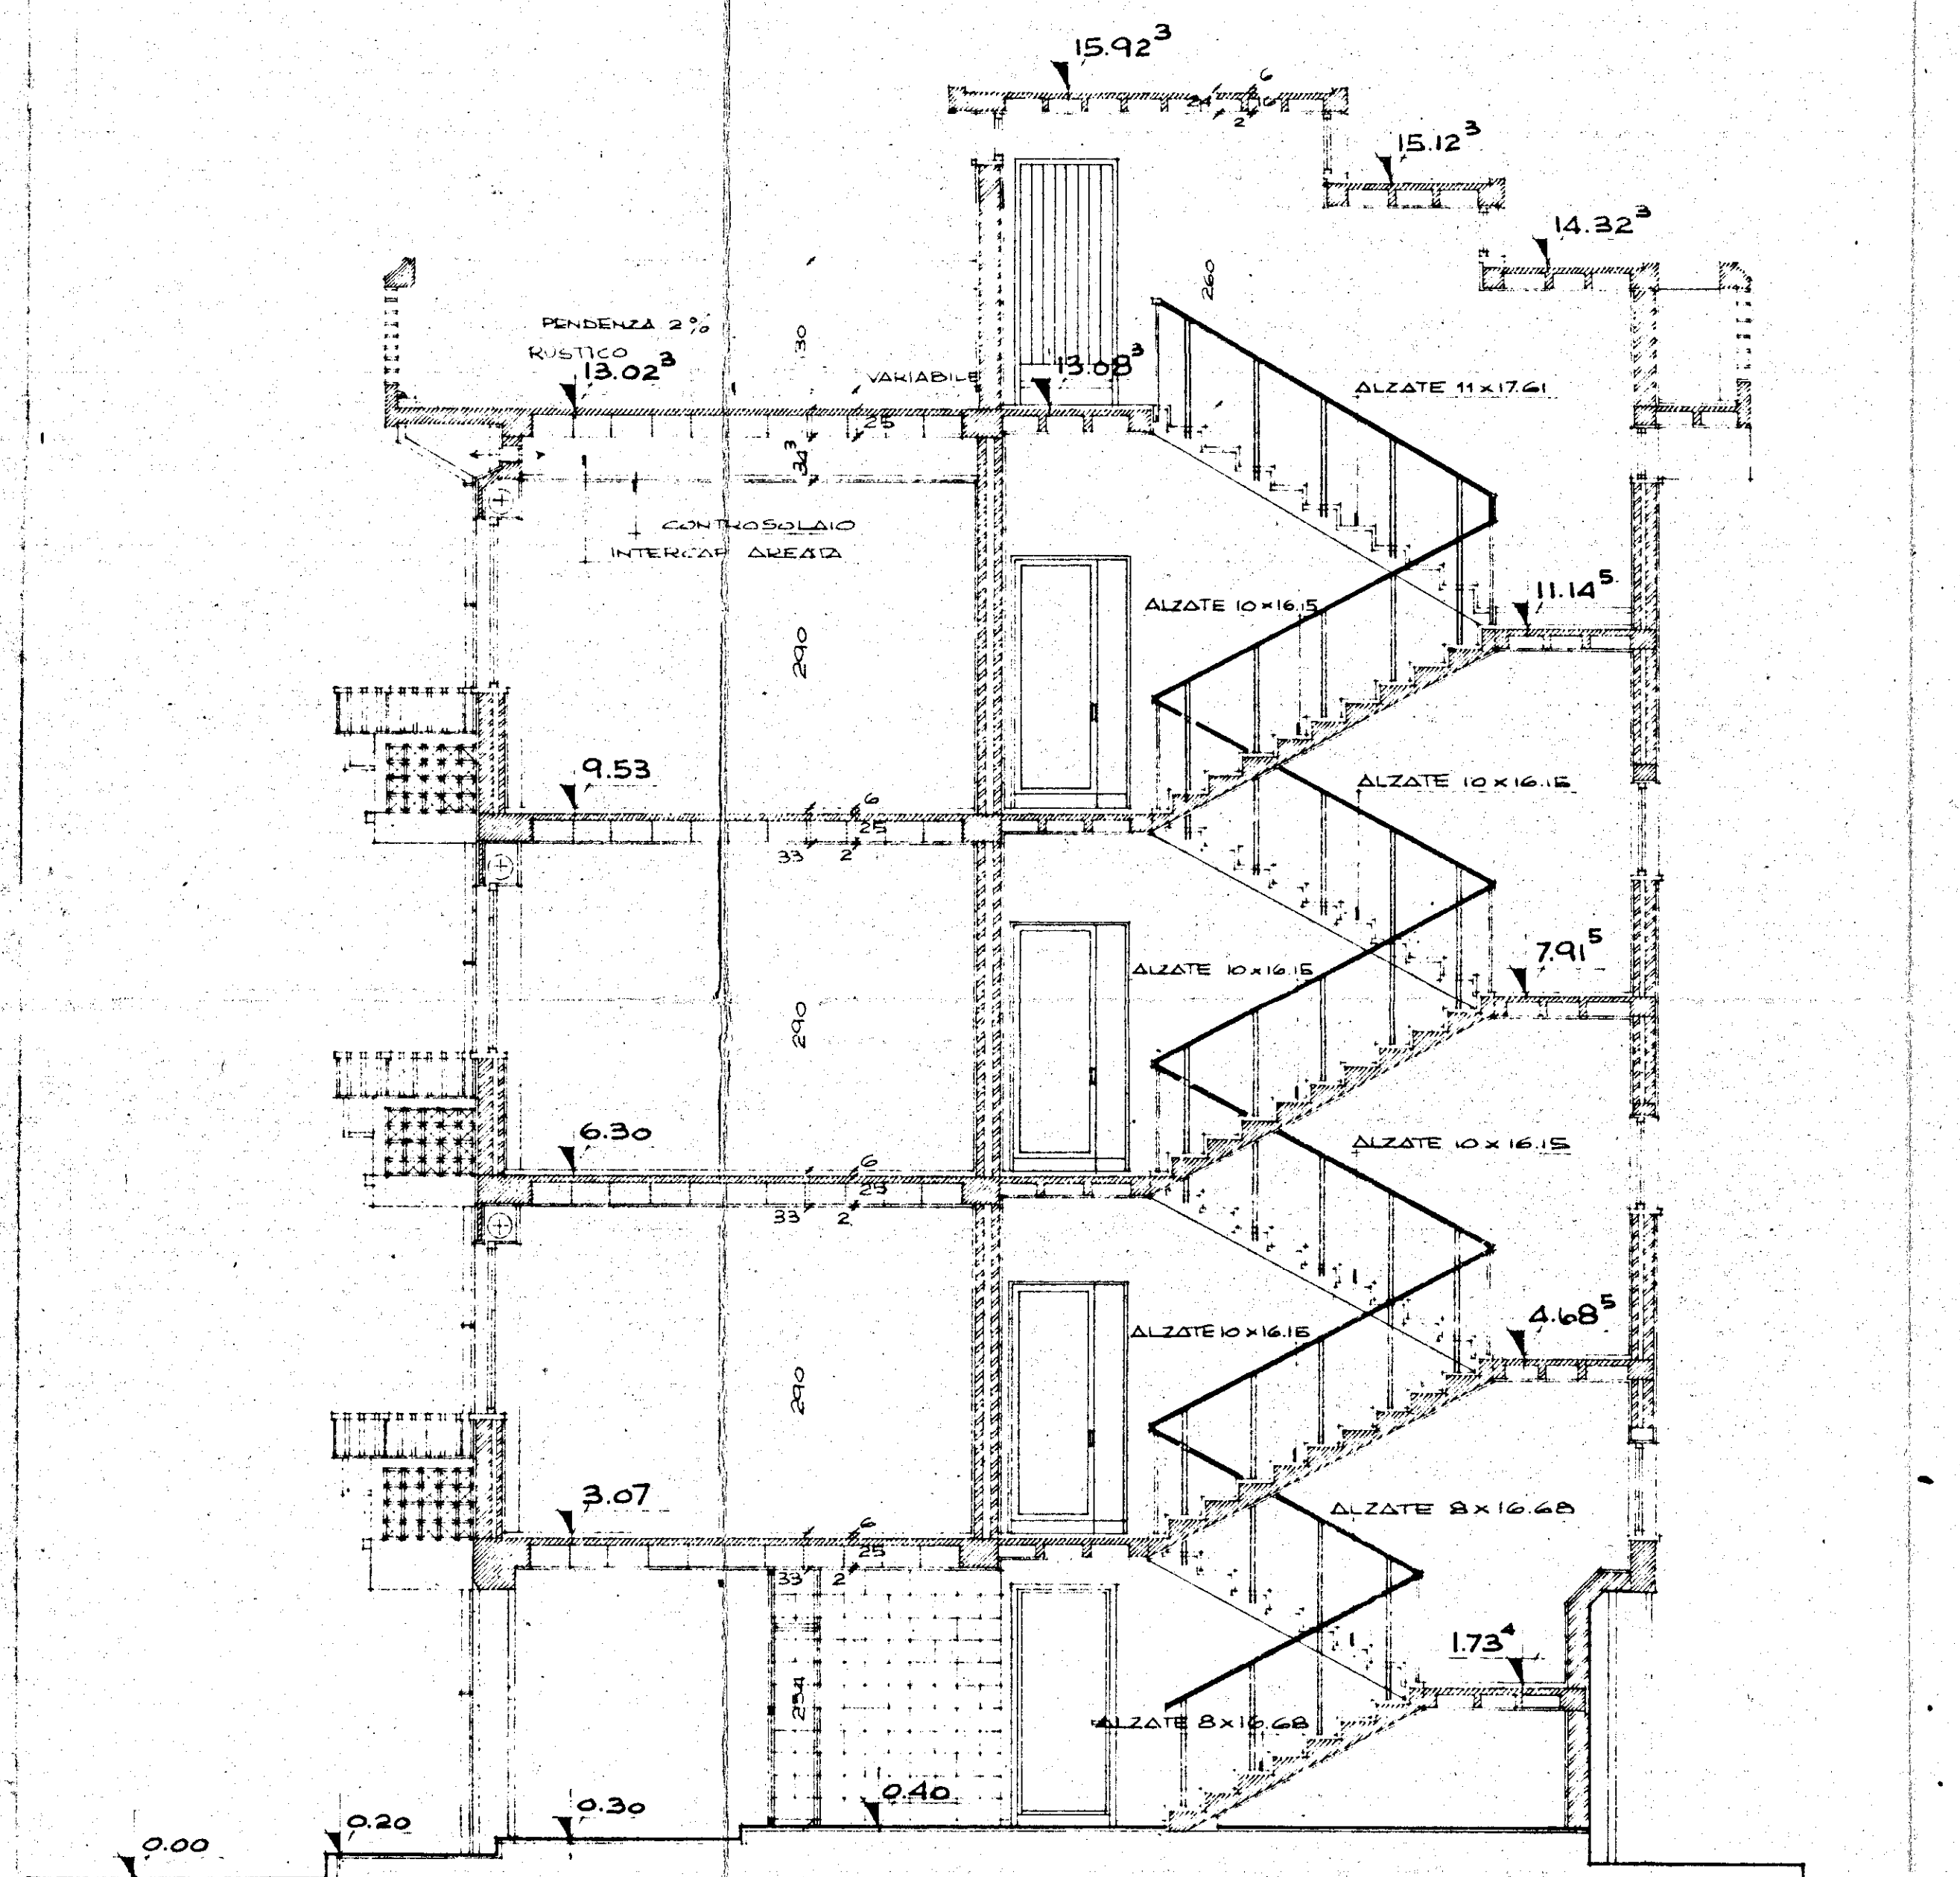

SEZIONE a-b