



IVAP S.p.A.

BARI - SS. 96 Km. 4 + 200
Telef. 34.09.33 - 34.00.32 - 34.01.37

DIS. N.	72/180	CENTRO SOCIALE (TIPO P ₂ CON PORTICO) DI BRINDISI (RIONE PARADISO)
SCALA	1/50	
DATA	9/11/72	
DIS.		
CONTR.		
CAT.		PIANTA IMPIANTO DI RISCALDAMENTO


aggiornamento:
16/2/73

UFFICIO CONTRATTI ISES
Verificata rispondenza all'originale
Roma, li 16/11/1973
Il Funzionario *Alfano*

inar STUDIO	arch. sebastiano cimmarusti via abate gimma, 93 - telefono 23 74 97 - 70122 - bari	arch. roberto telesforo via abate gimma, 93 - telefono 23 74 97 - 70122 - bari
num. della tavola 4	aggiornamento	classificazione P88


C

B

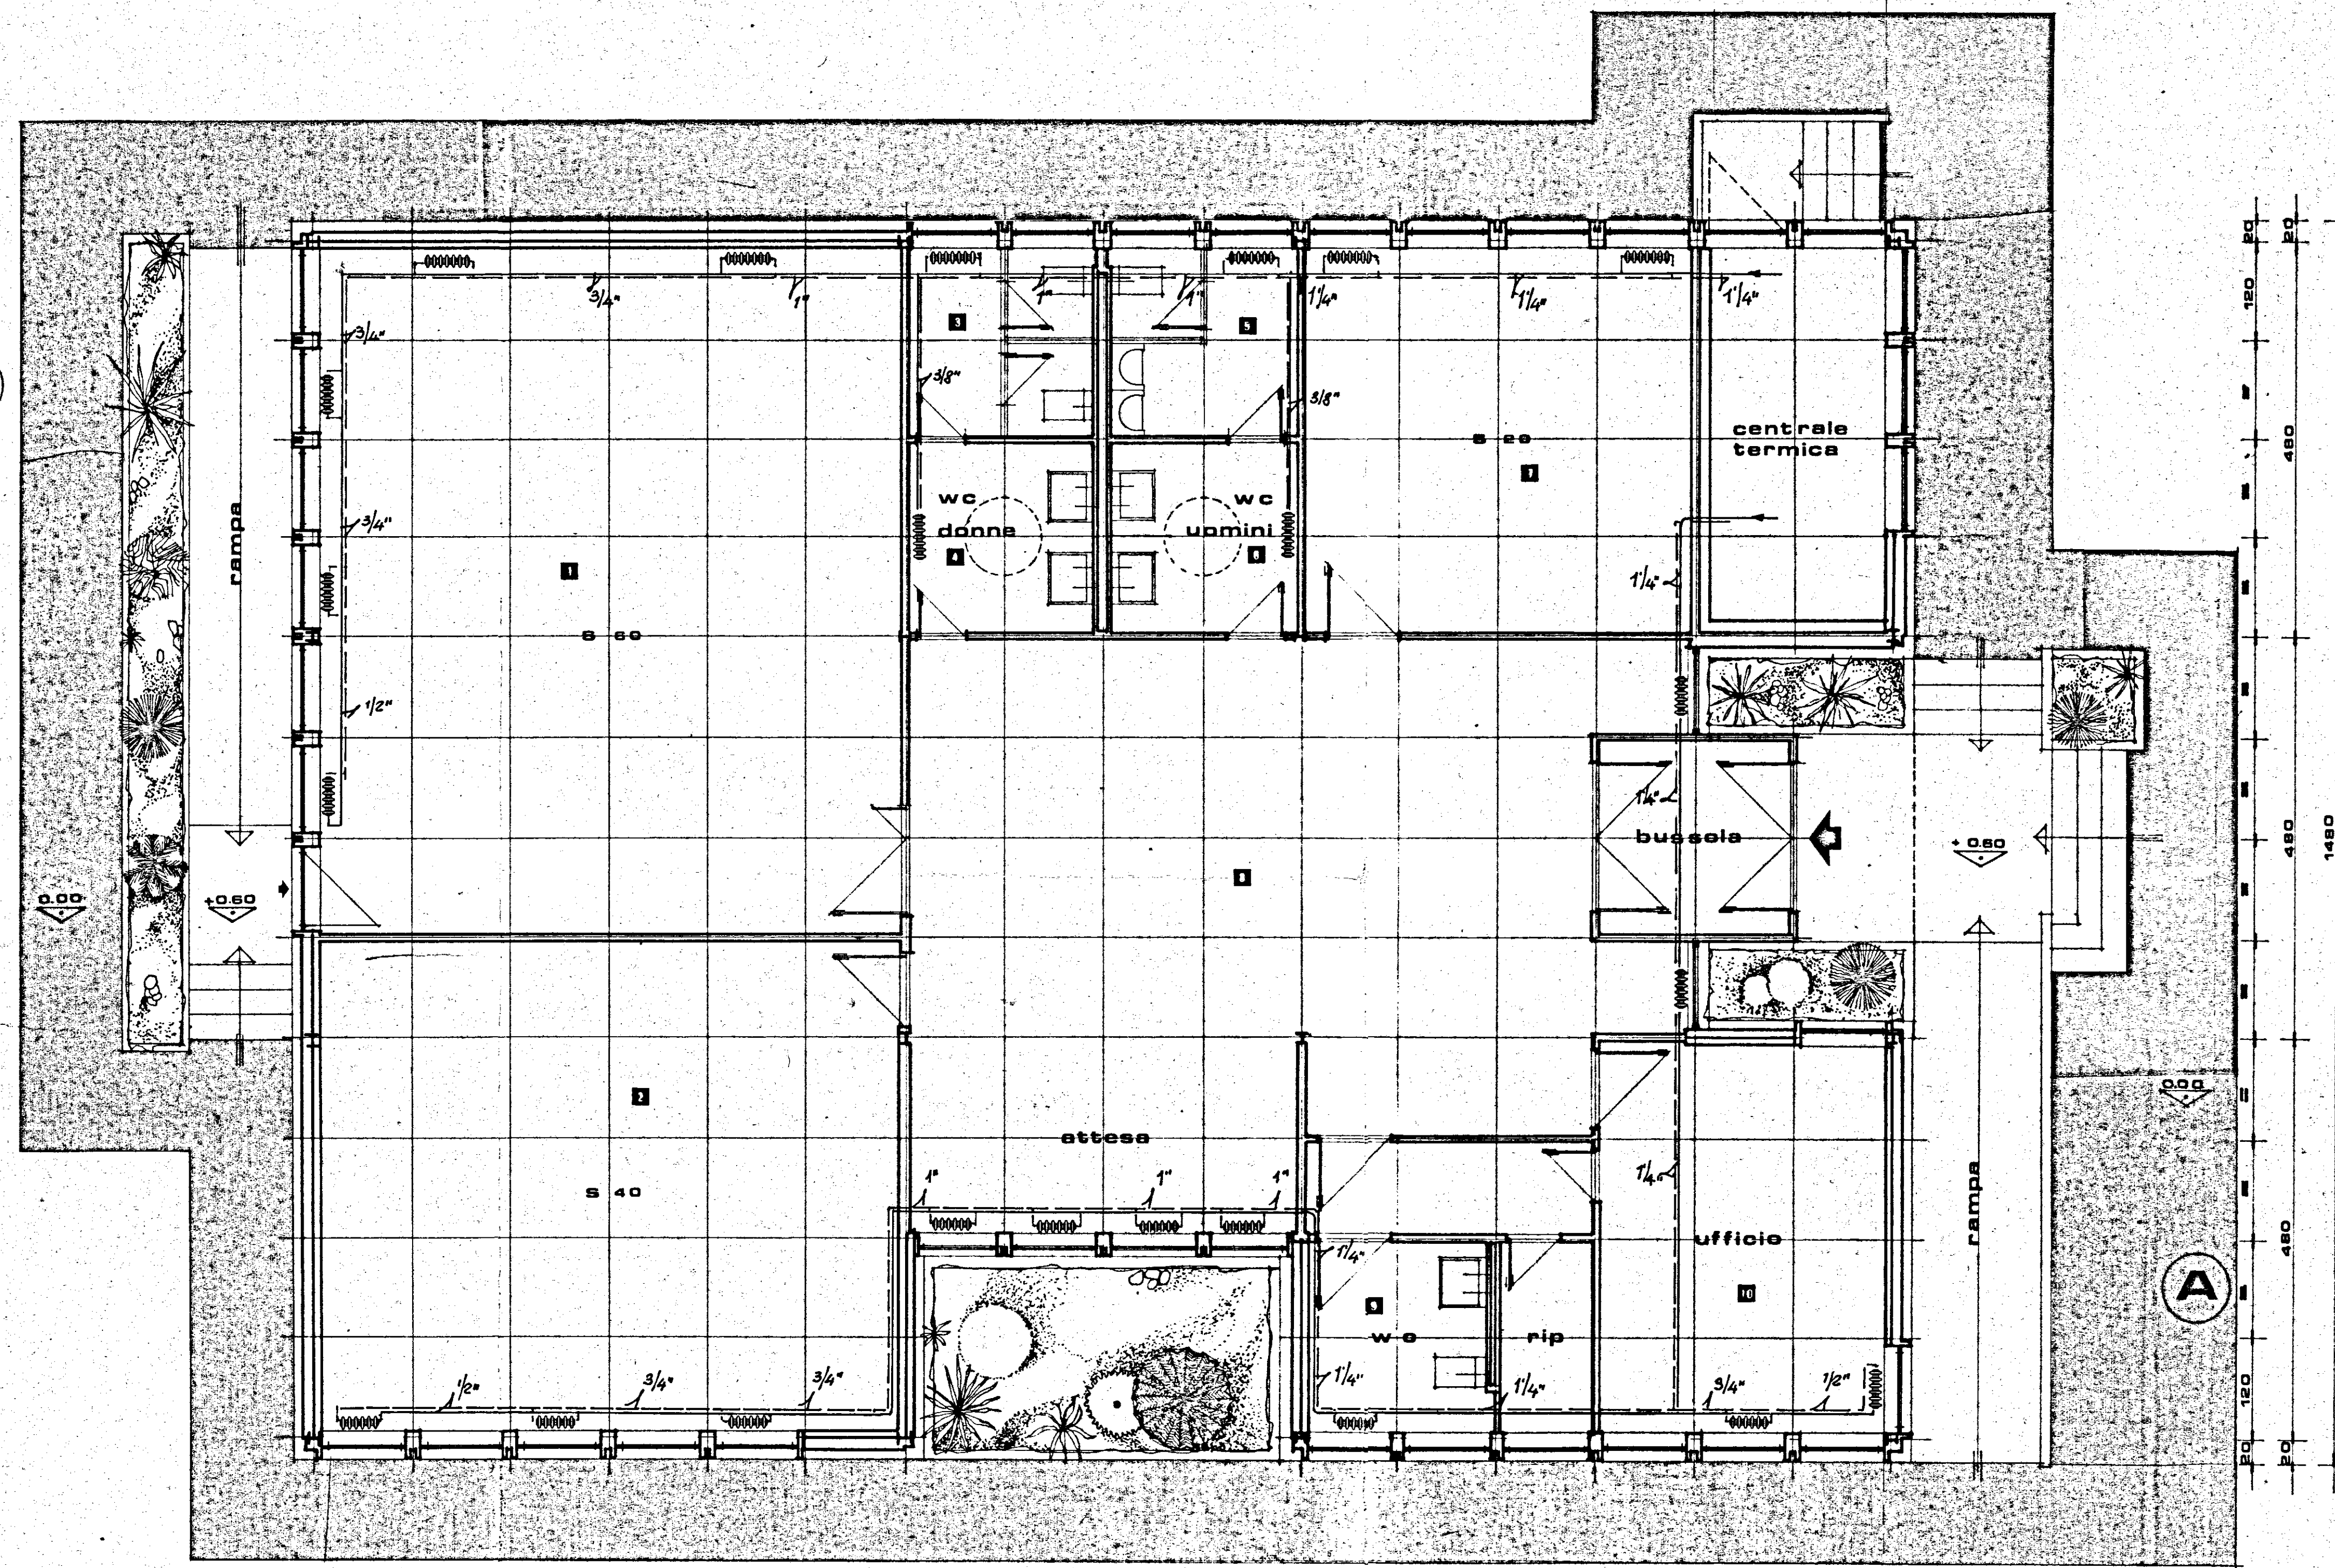

D

A

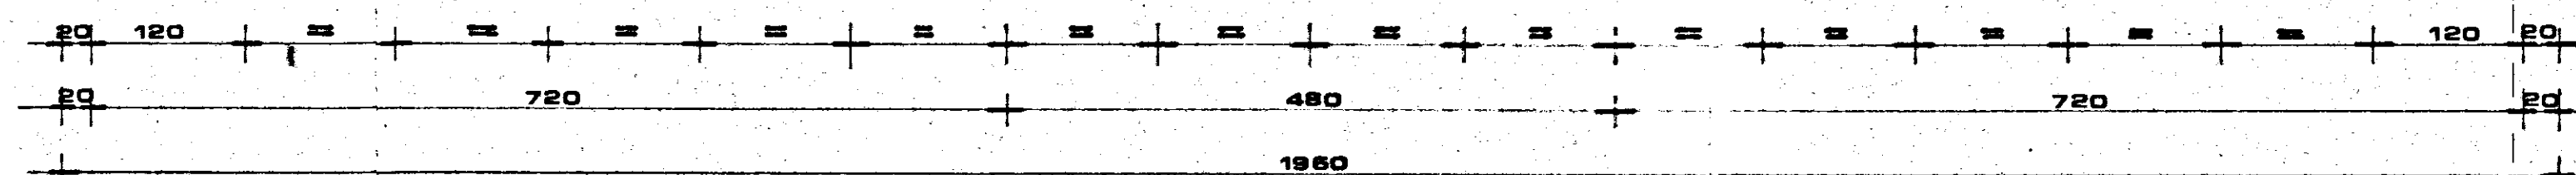

portico