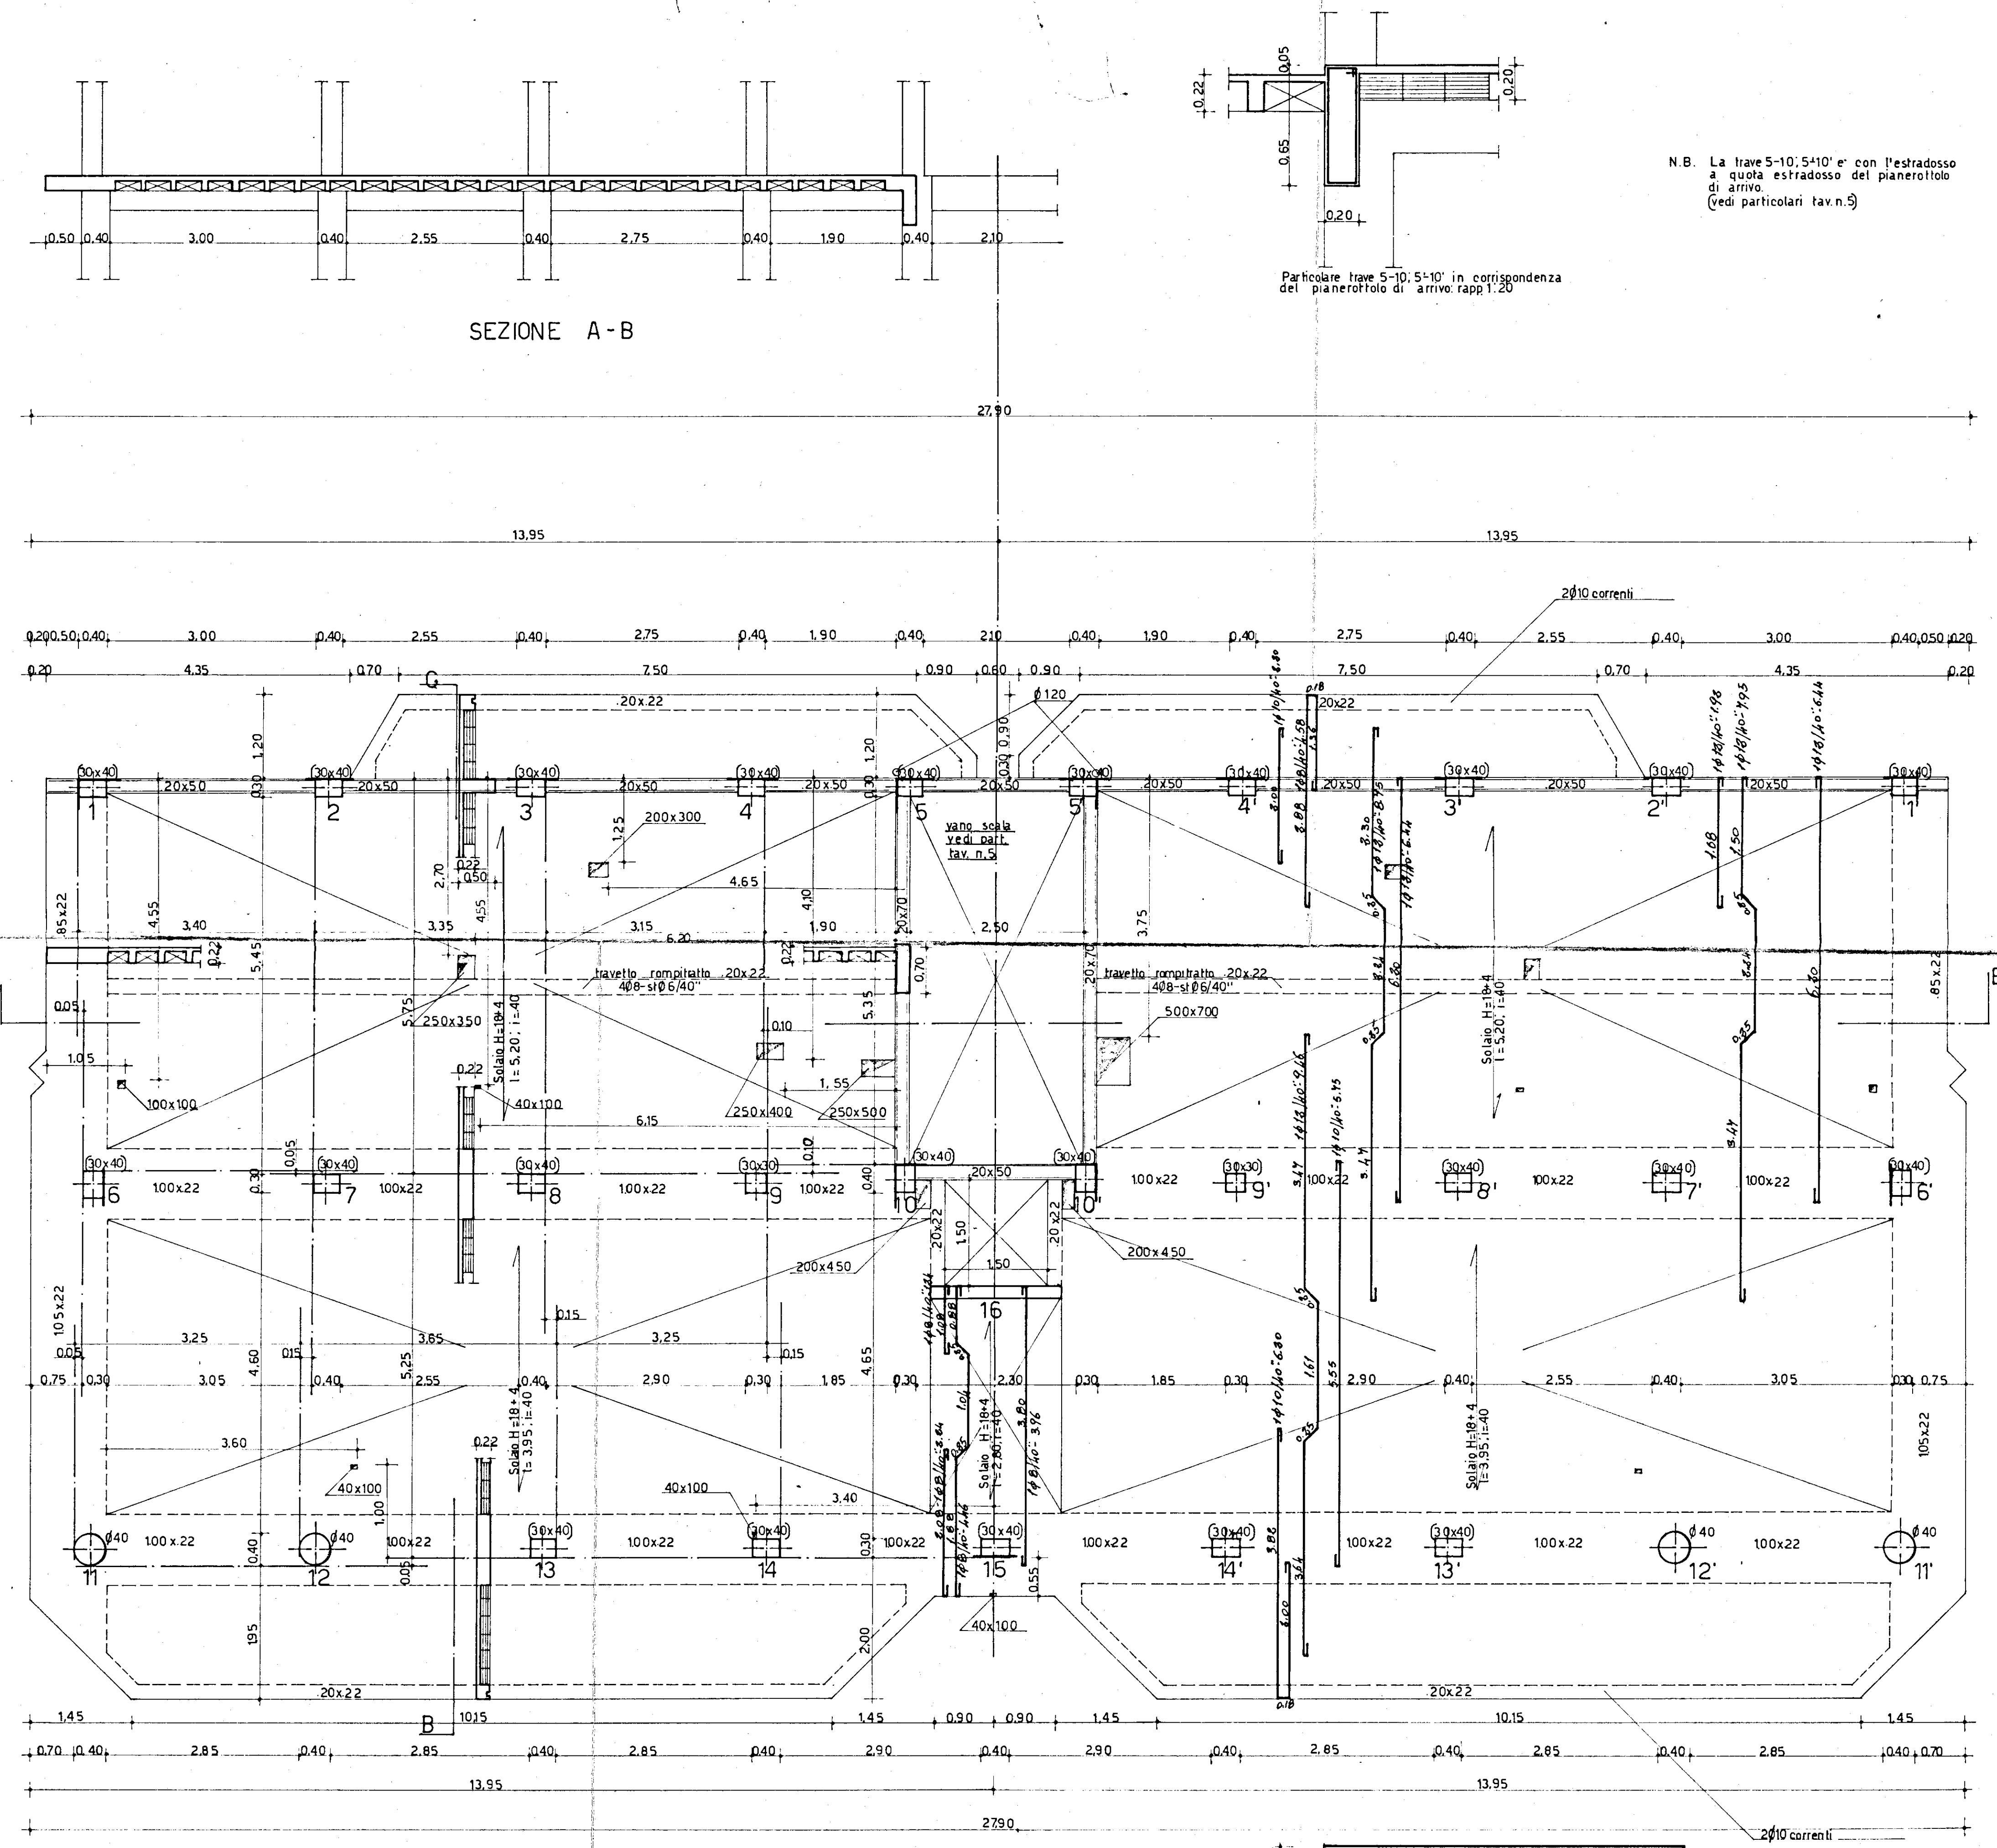


Il Presidente
C. E.

COOPERATIVA EDILIZIA "Villa Italia"	FINANZIAMENTO GesCol (legge 18.2.1963 n. 60)	STAZIONE APPALTANTE: Cooperativa "VILLA ITALIA"
EDIFICIO CON n. 12 ALLOGGI ECONOMICI A FRANCAVILLA FONTANA (BRINDISI)	data: Nov. 1965	999: 11
PIANTA CARPENTERIA 5° SOLAIO - rapp. 1:50 - 1:20 - 1:10	archivio:	approvazioni:
Dott. Arch. FORTUNATO PIGNATELLI Via Imp. Costantino 42 - BRINDISI (07500) Dott. Ing. ALDO MALDARI Via S. Rocco - BRINDISI (07500) Dott. Ing. NERINA VIVARELLI SCARASCIA Via S. Lorenzo - BRINDISI Dott. Ing. G. PANZUTI Lecce (BRINDISI)	PROGETTO CALCOLO STRUTTURE IN C.C.A. IMPIANTI DIREZIONE LAVORI	3 nov. 1965 controllo disegni: visio: