




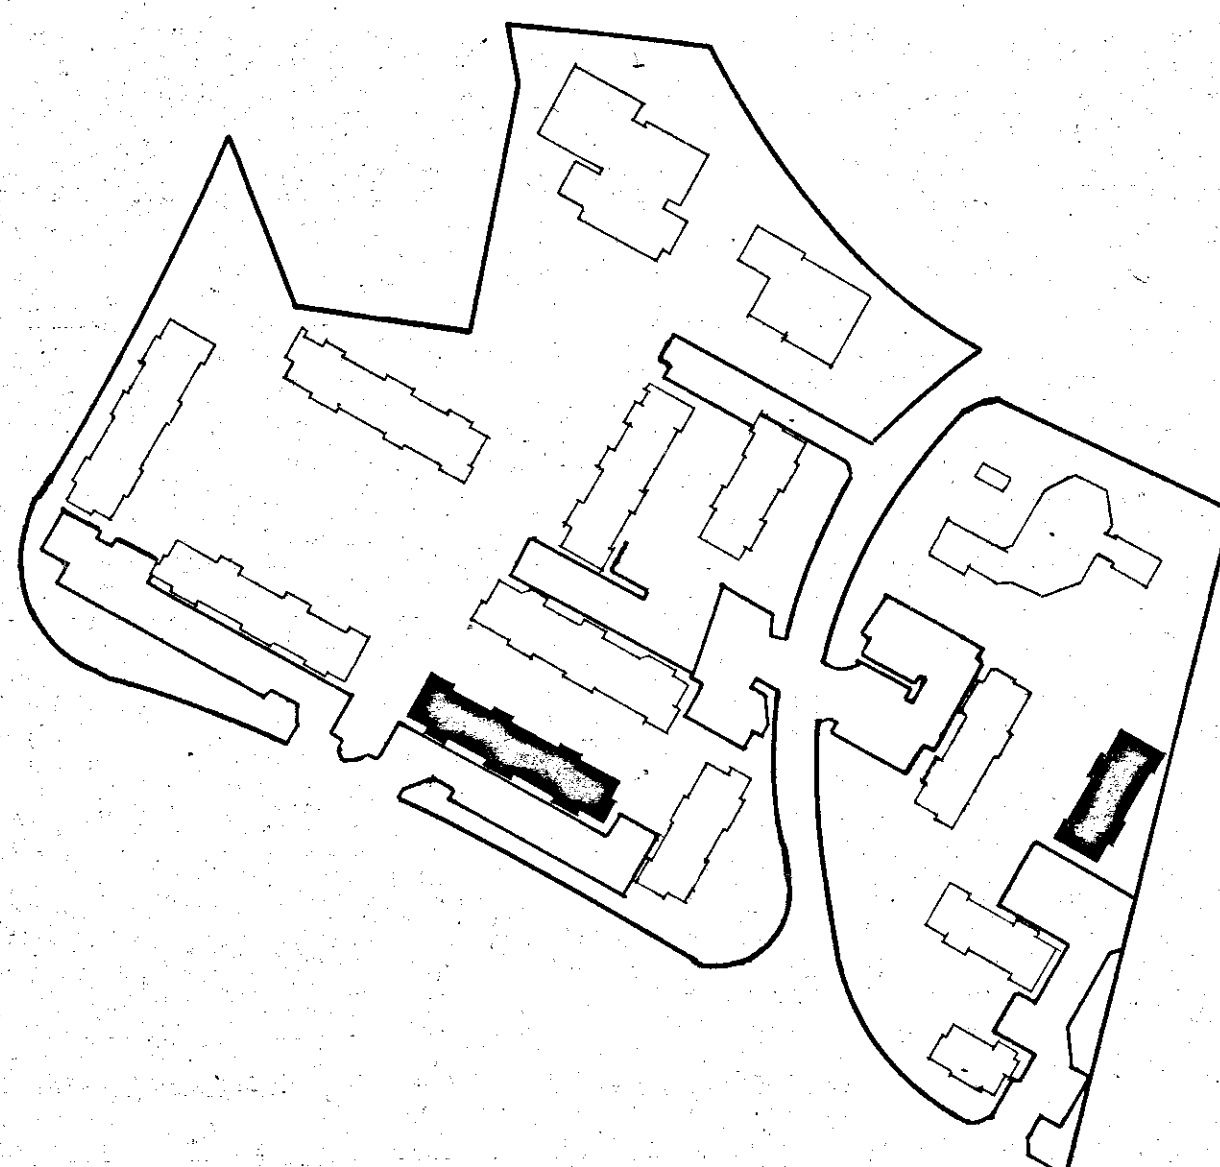

1

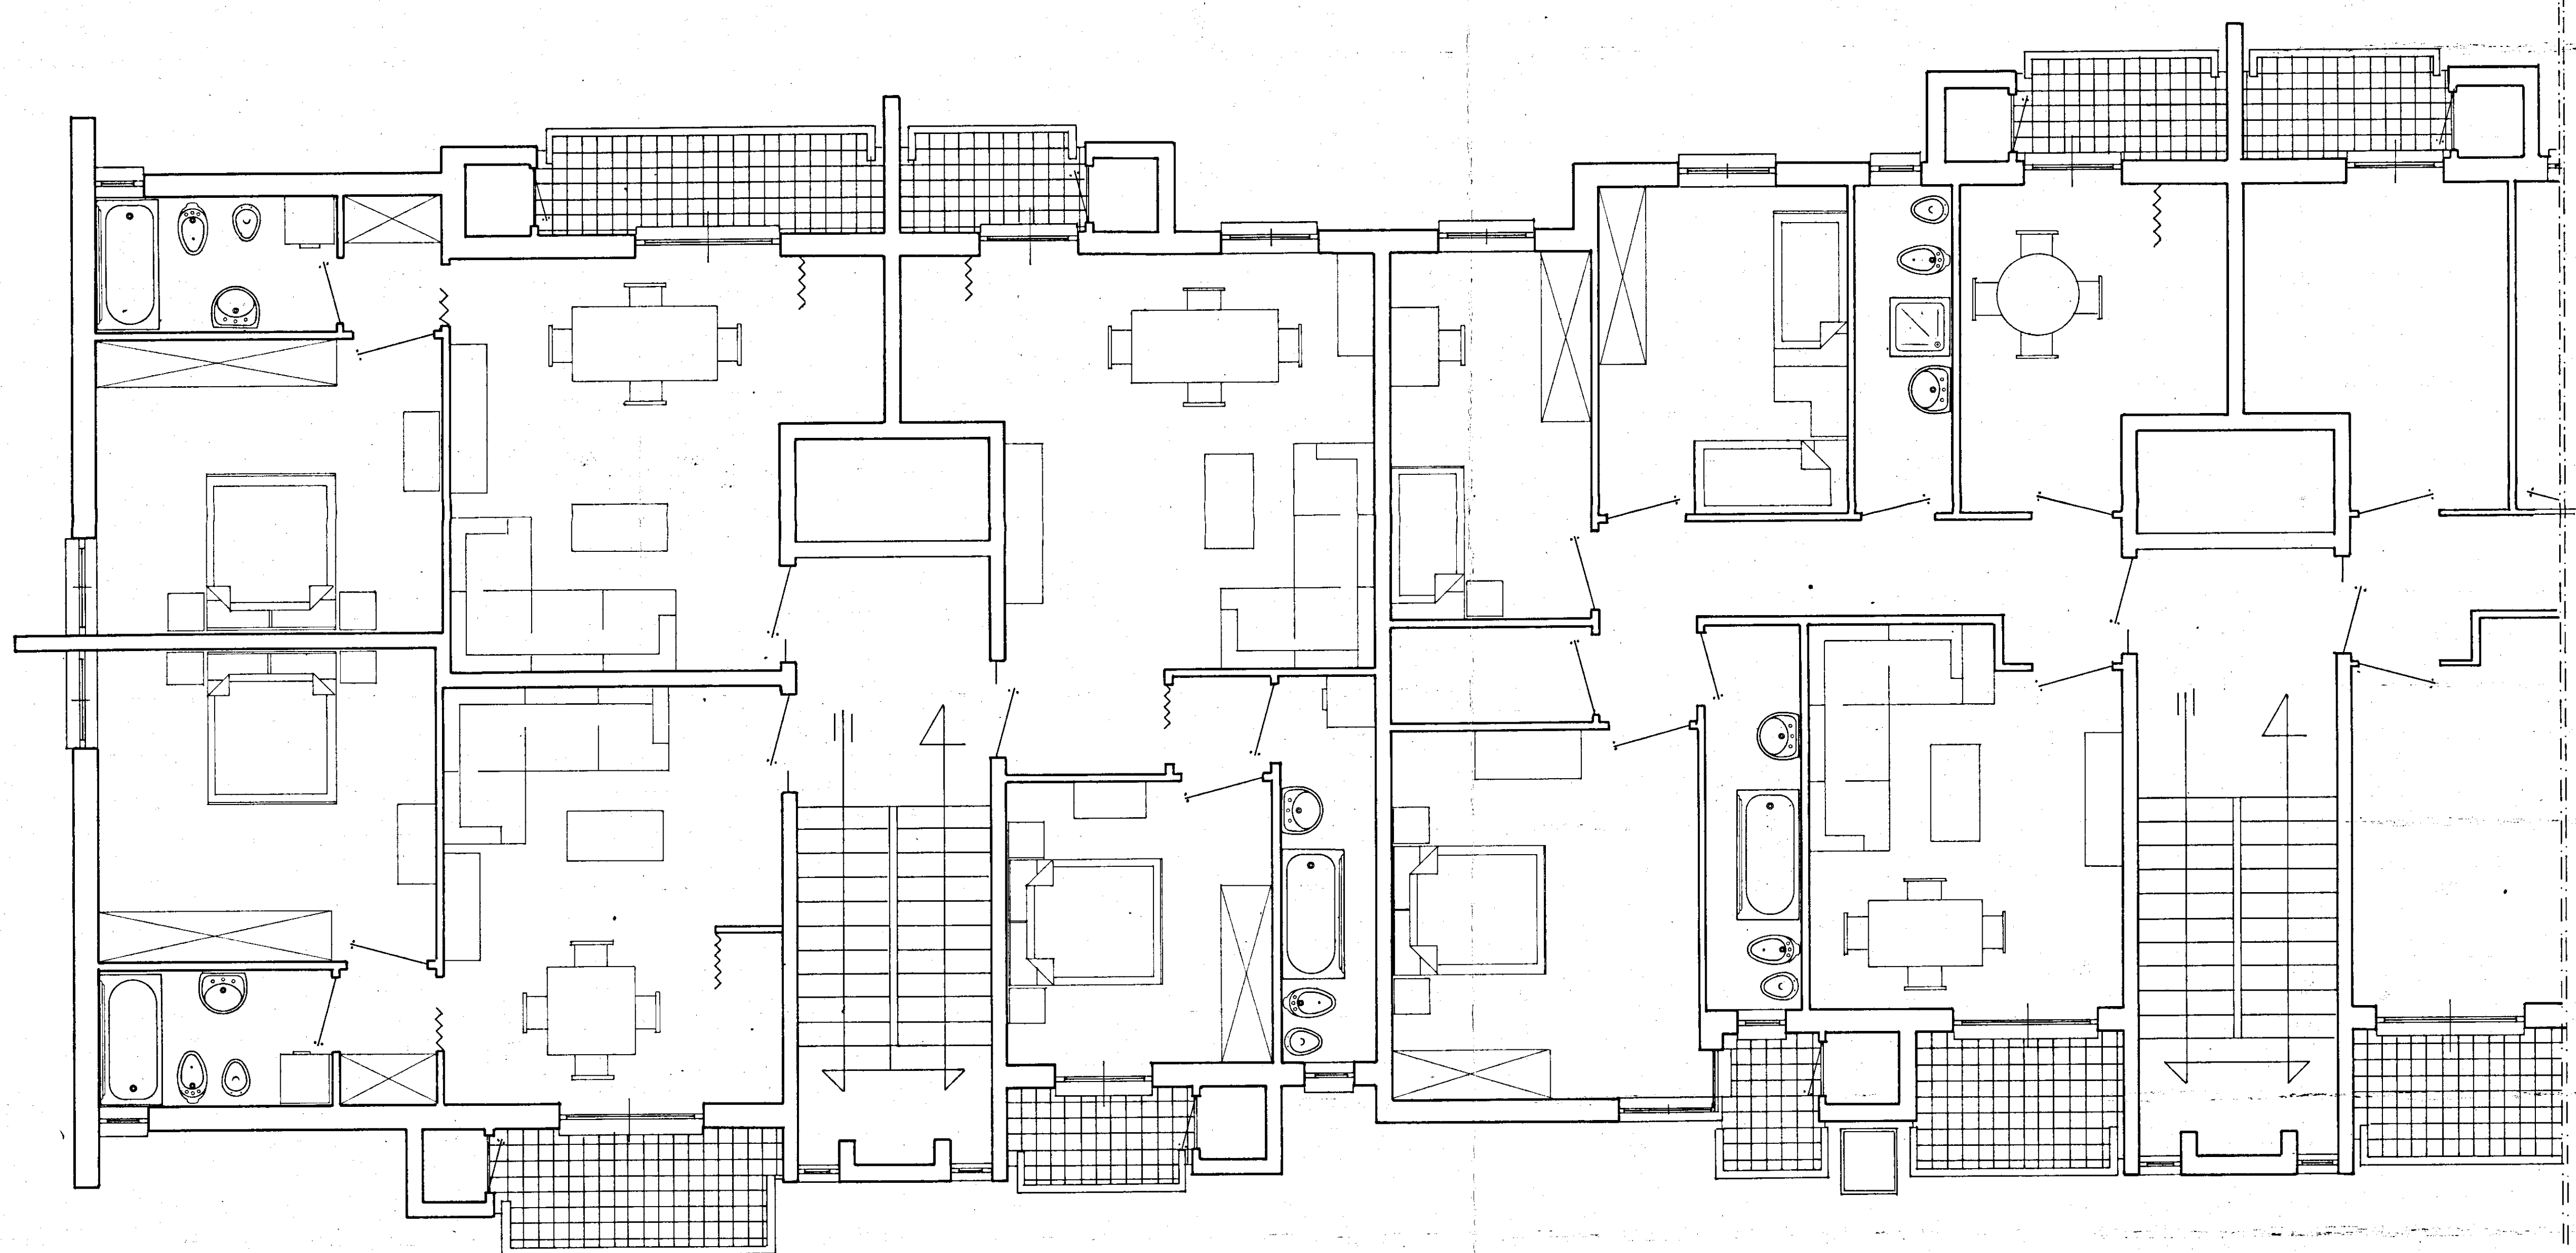

13.40

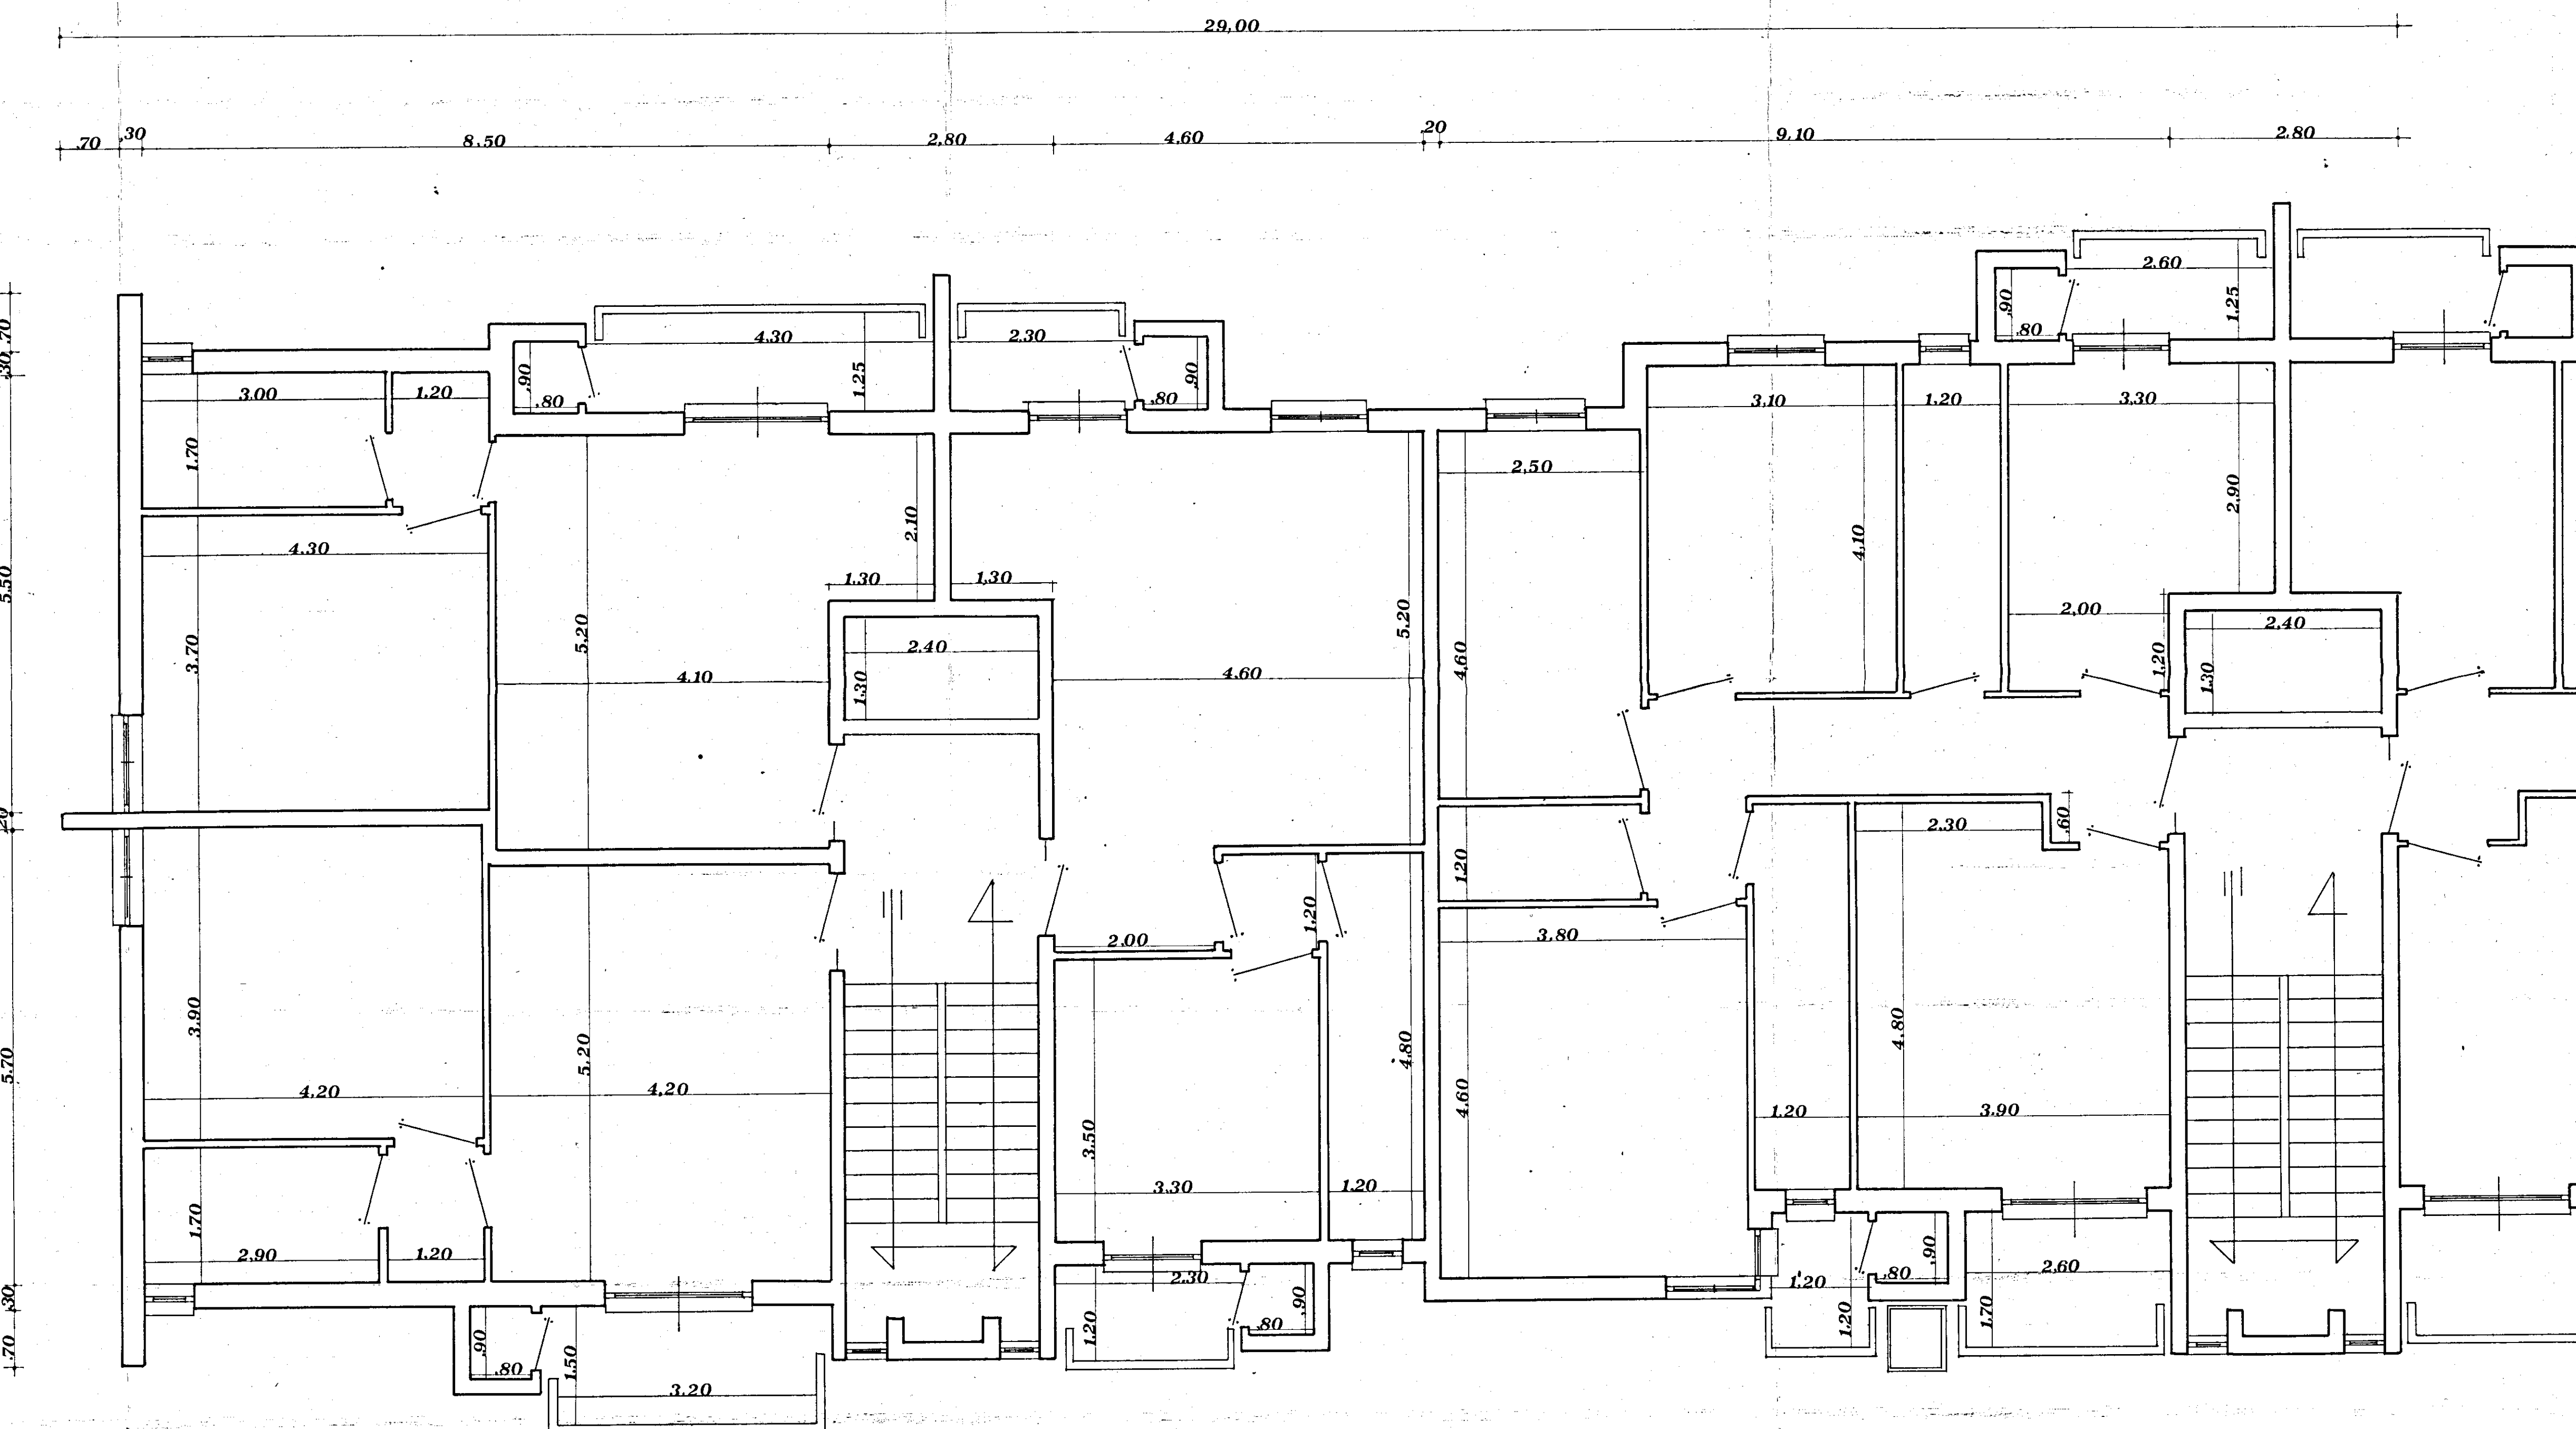

I.A.C.P. - BRINDISI

LEGGE N°457- ART.41 del 2/8/1978

PROGETTO PER COSTRUZIONE DI N°41 ALLOGGI POPOLARI IN Ceglie Messapica - LOTTI N°3-11

PROGRAMMA INTERVENTO N°76 DEL 2/3/1979

Disegno N°	Oggetto	Scala
7	tipologia arredamenti	1:50

Aggiornamenti:

PROGETTISTI: DOTT. ARCH. ANTONIO MARTELLO *Antonio Martello*
 DOTT. ING. PASQUALE FICHETTO
 DOTT. ING. NICOLA MELPIGNANO
 DOTT. ING. VINCENZO DETOMMASI