

Gestione Case Lavoratori		I.A.C.P. BRINDISI	
LEGGE 14/2/63 n. 40		SETTORE 1 ART. 1B	
OSTUNI - Rione Melogno		b5	
ALLOGGI TIPO C e B		25.5.66	
PIANTA PIANO TIPO E SEZIONE "a-b"		RAPPR. 1:50	
PROGETTISTA:			
DOTT. ARCH. GIAMBATTISTA ARZUFFI		EDILIZIA	
ING. G.C. CASANOVA		STRUTT. E CALCOLI	
ING. VIVARELLI		IMP. TECNICI	
ING. A. MALDARI		PROGR. E COSTI	
I.A.C.P.		DIR. LAVORI	


La Commissione di 1° e 2° ordine approvò:

Favorevole

20.6.68


ALLOGGIO TIPO C = mq. 100.20

ALLOGGIO TIPO B = mq. 82.79

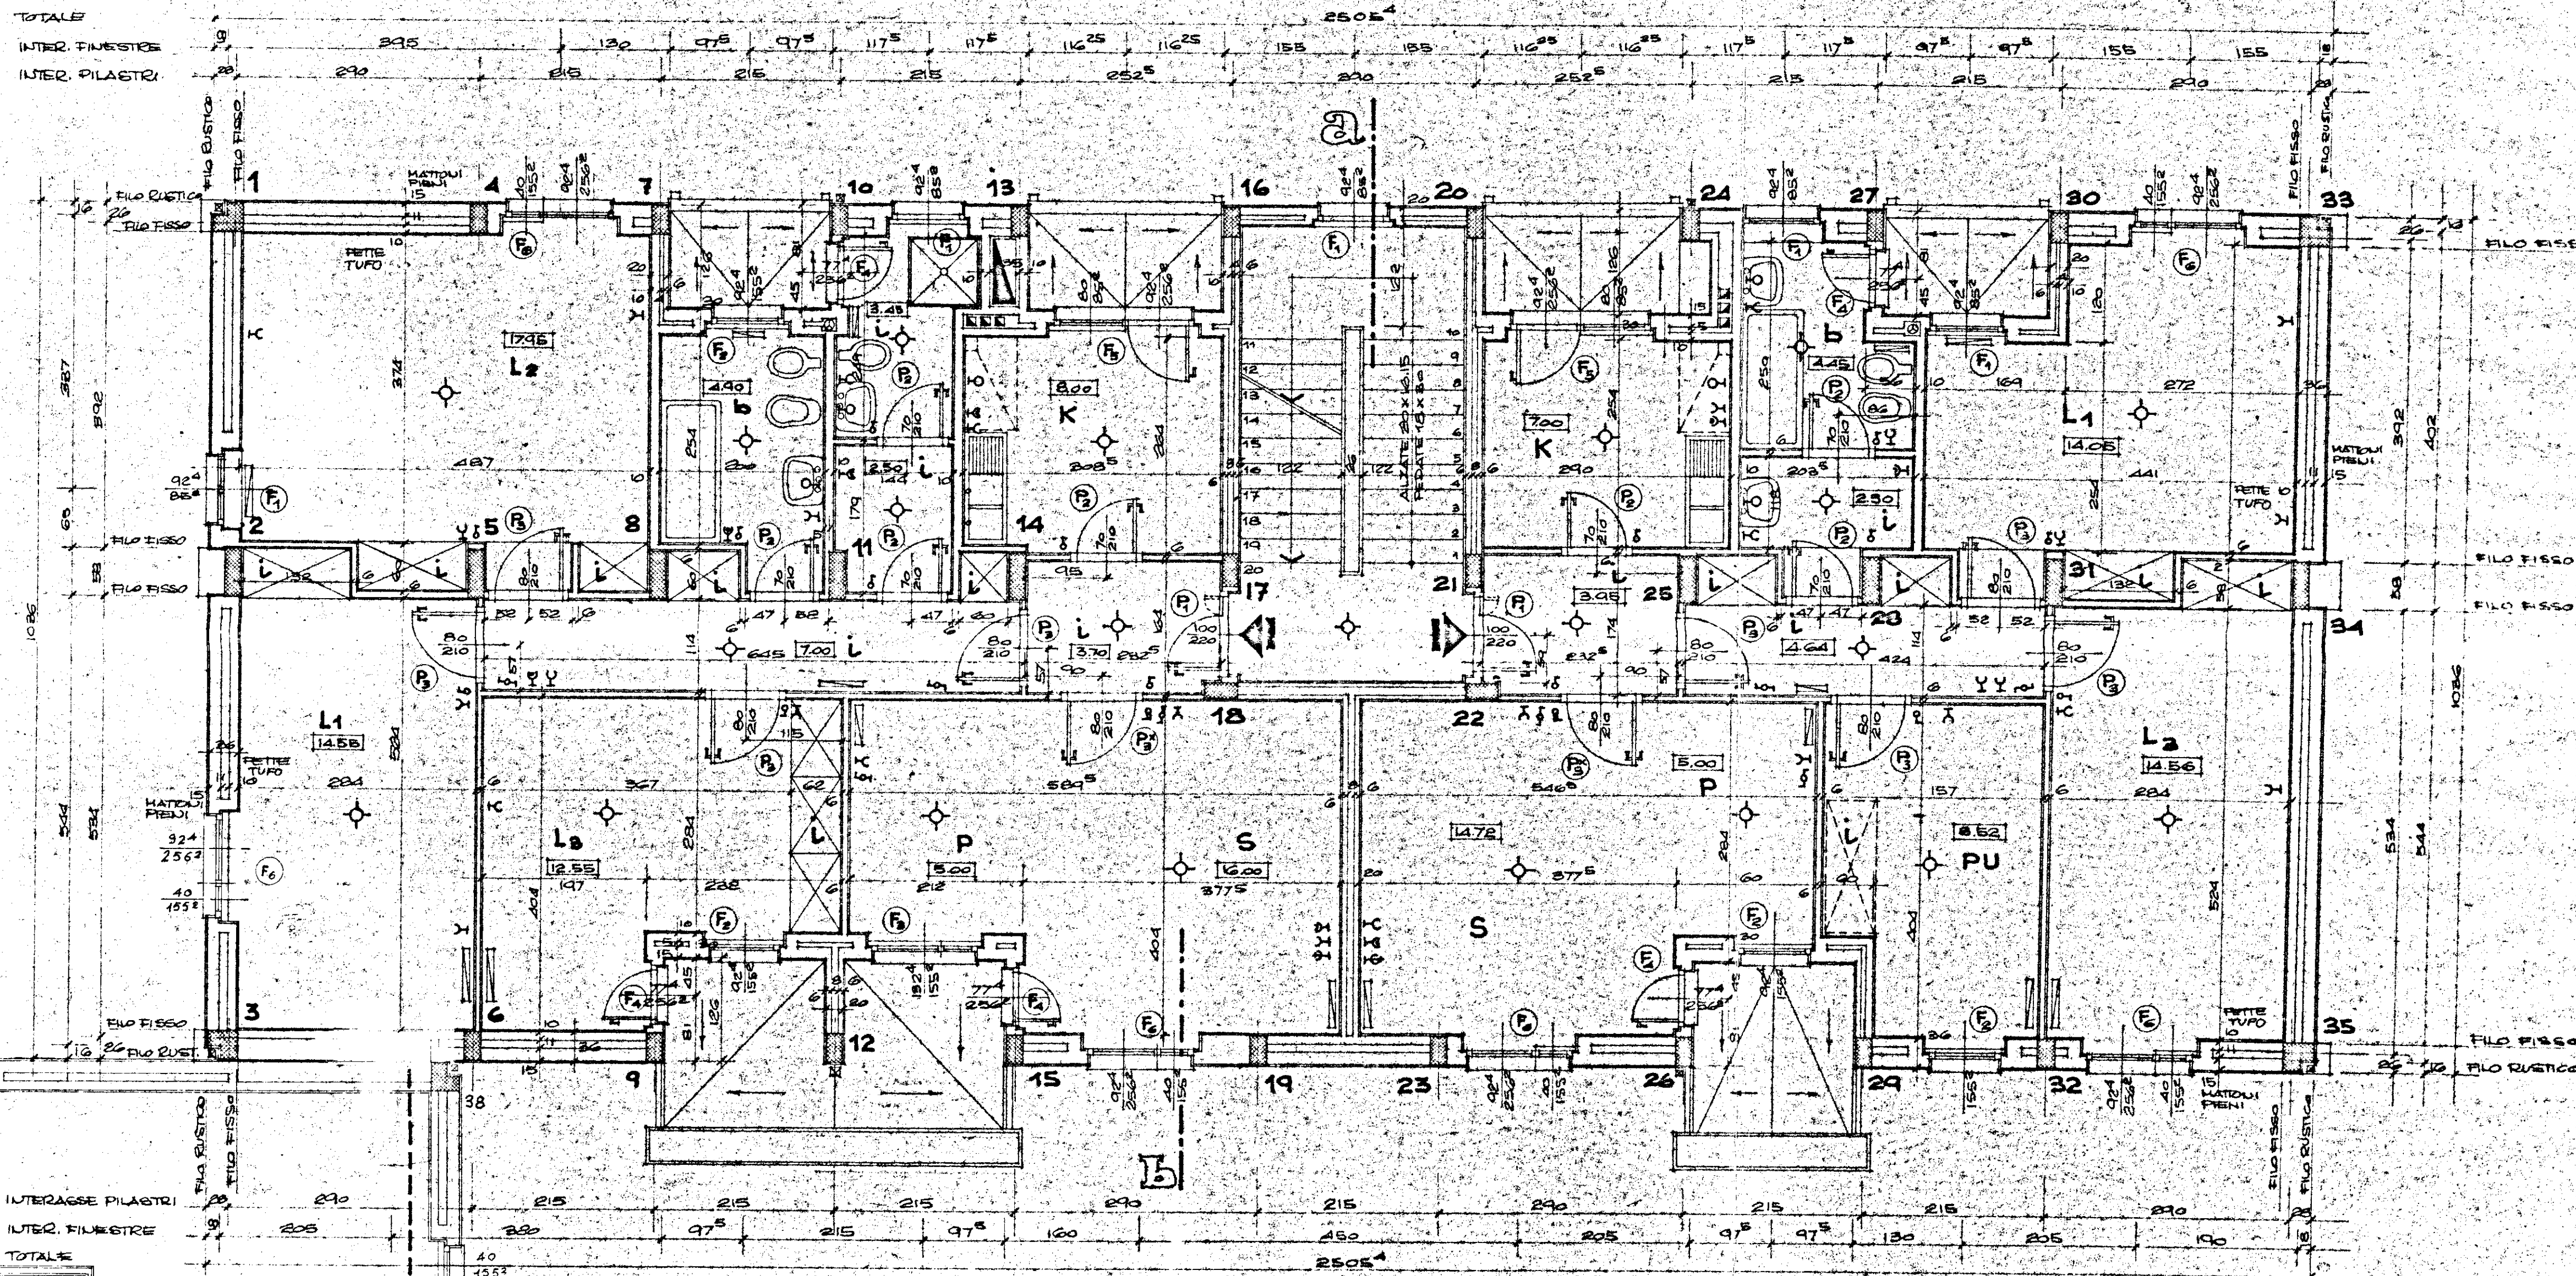

ATTACCO PALAZZINA C-D

NB AL 1° PIANO TUTTE LE Fc SONO SOSTITuite DA Fb
SALVO LE DUE CENTRALI DEL PROSPETTO ANTERIORE

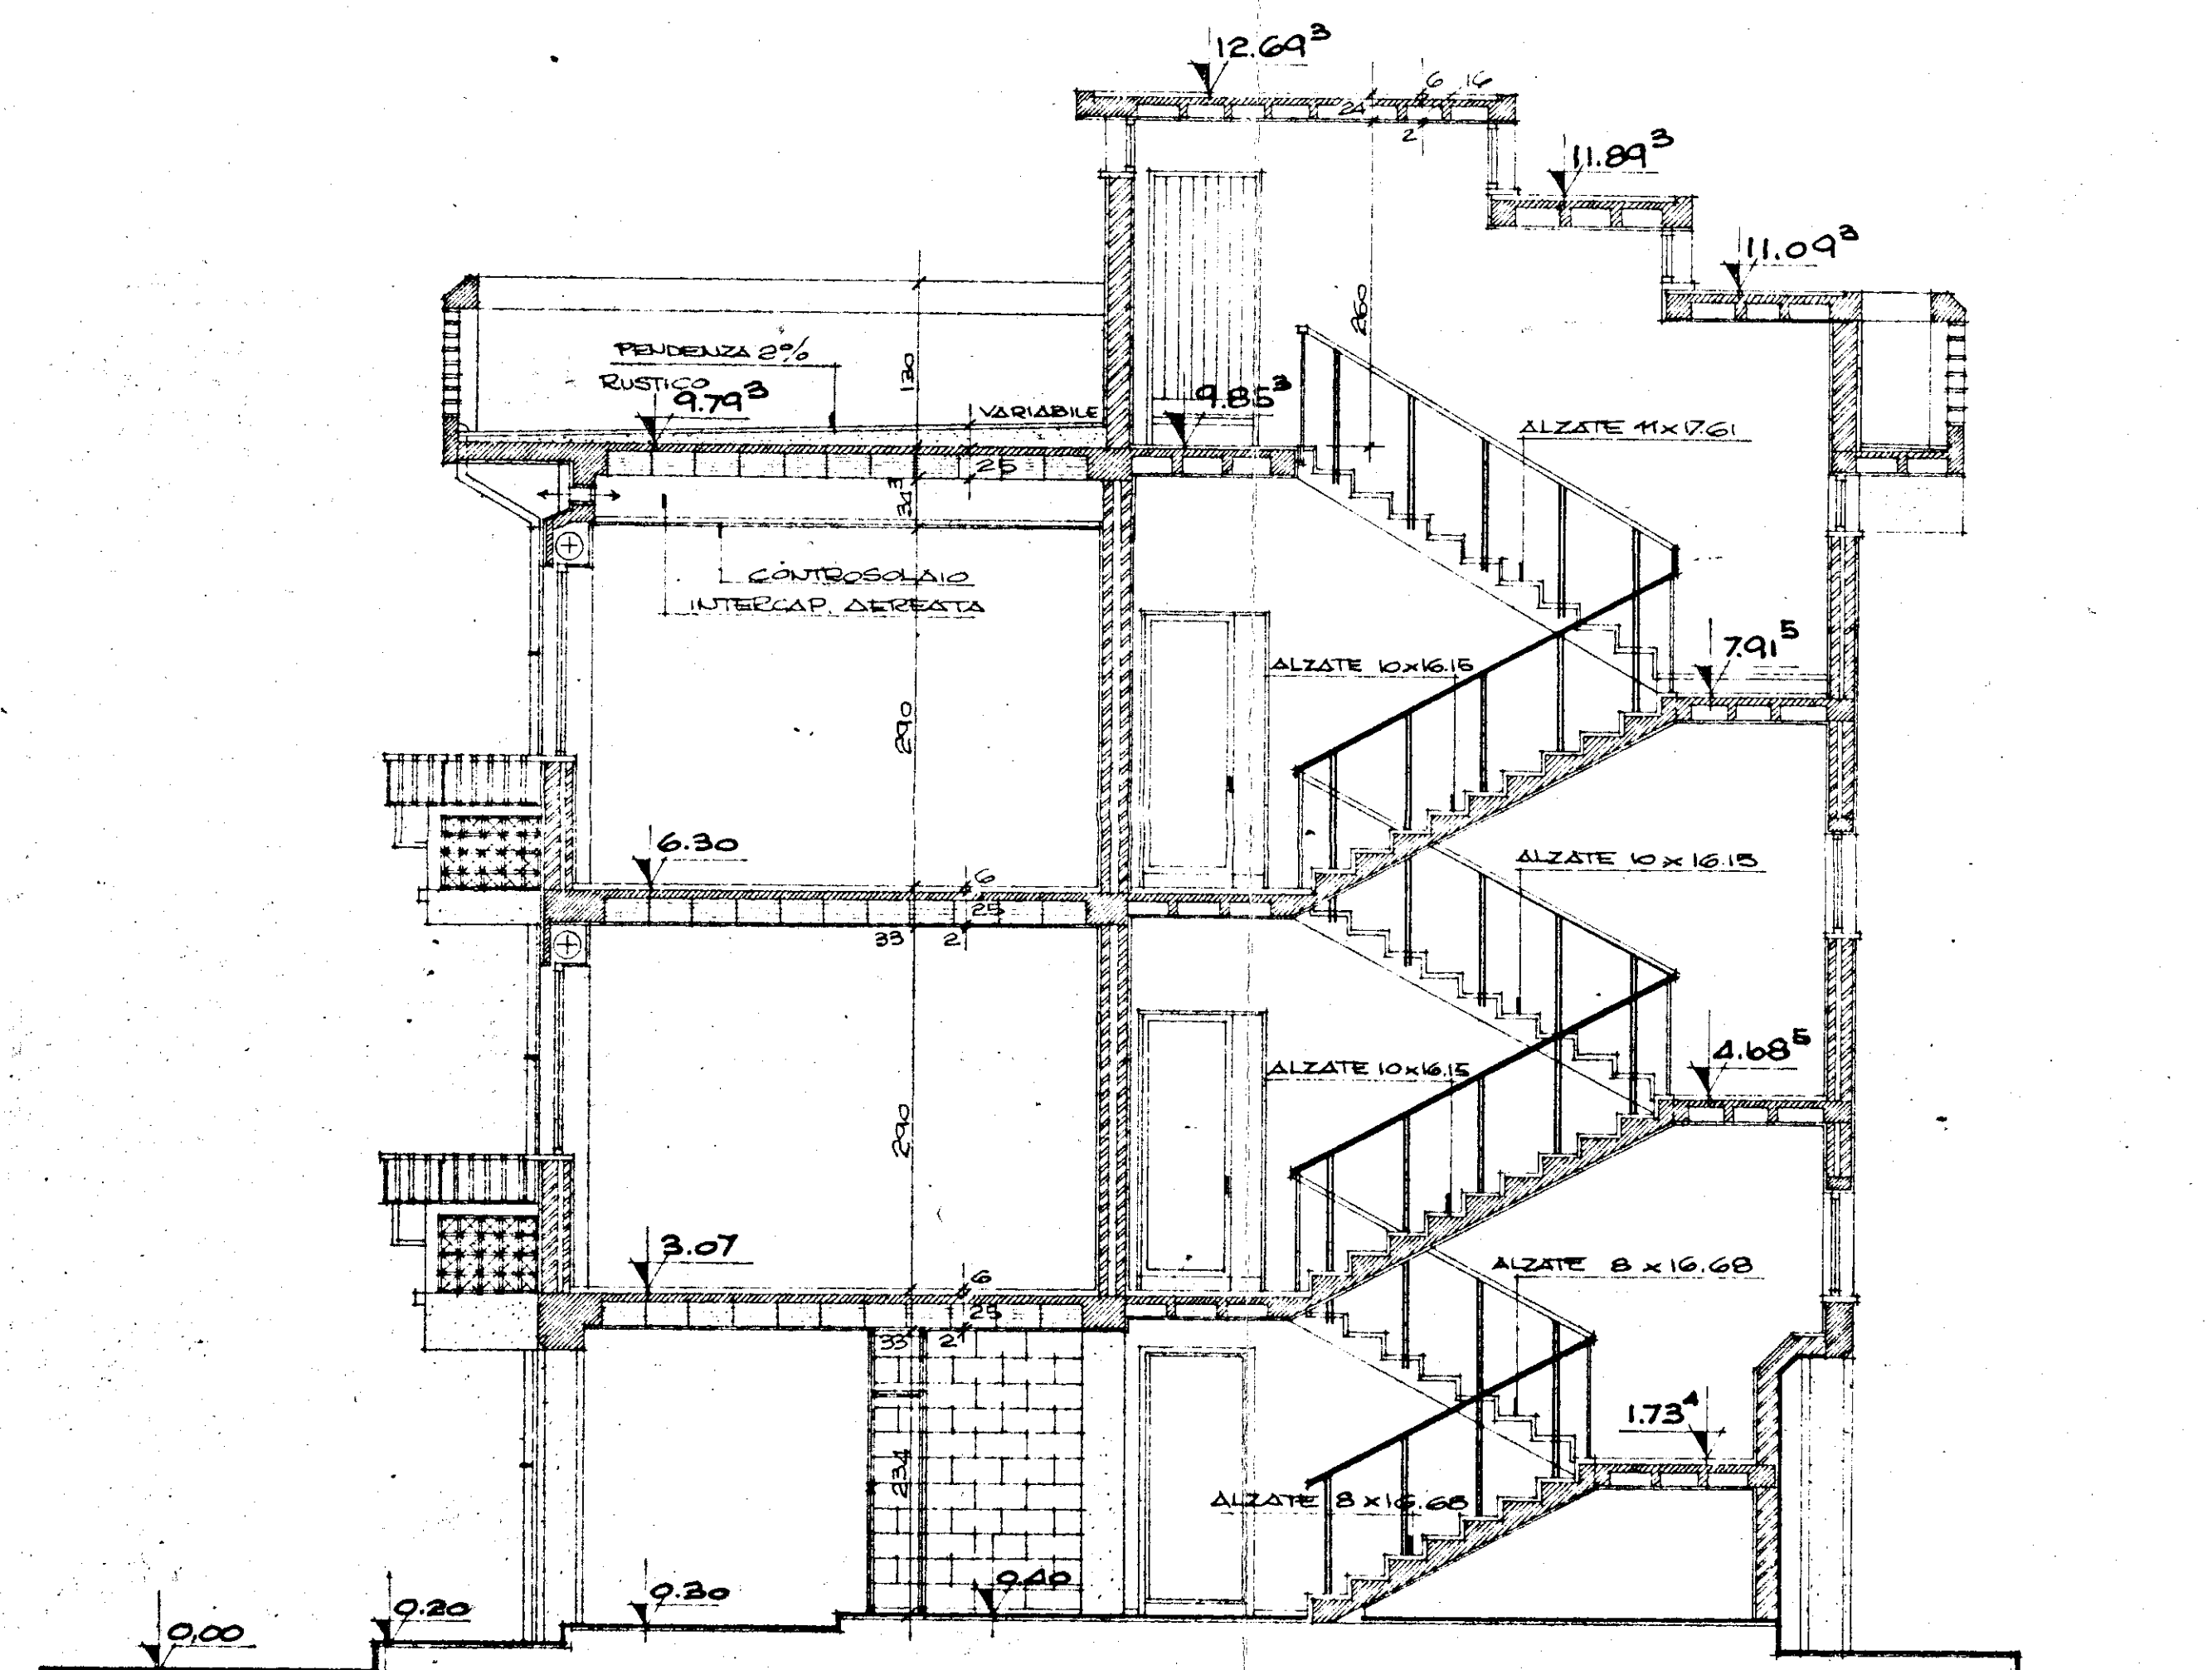

SEZIONE a-b