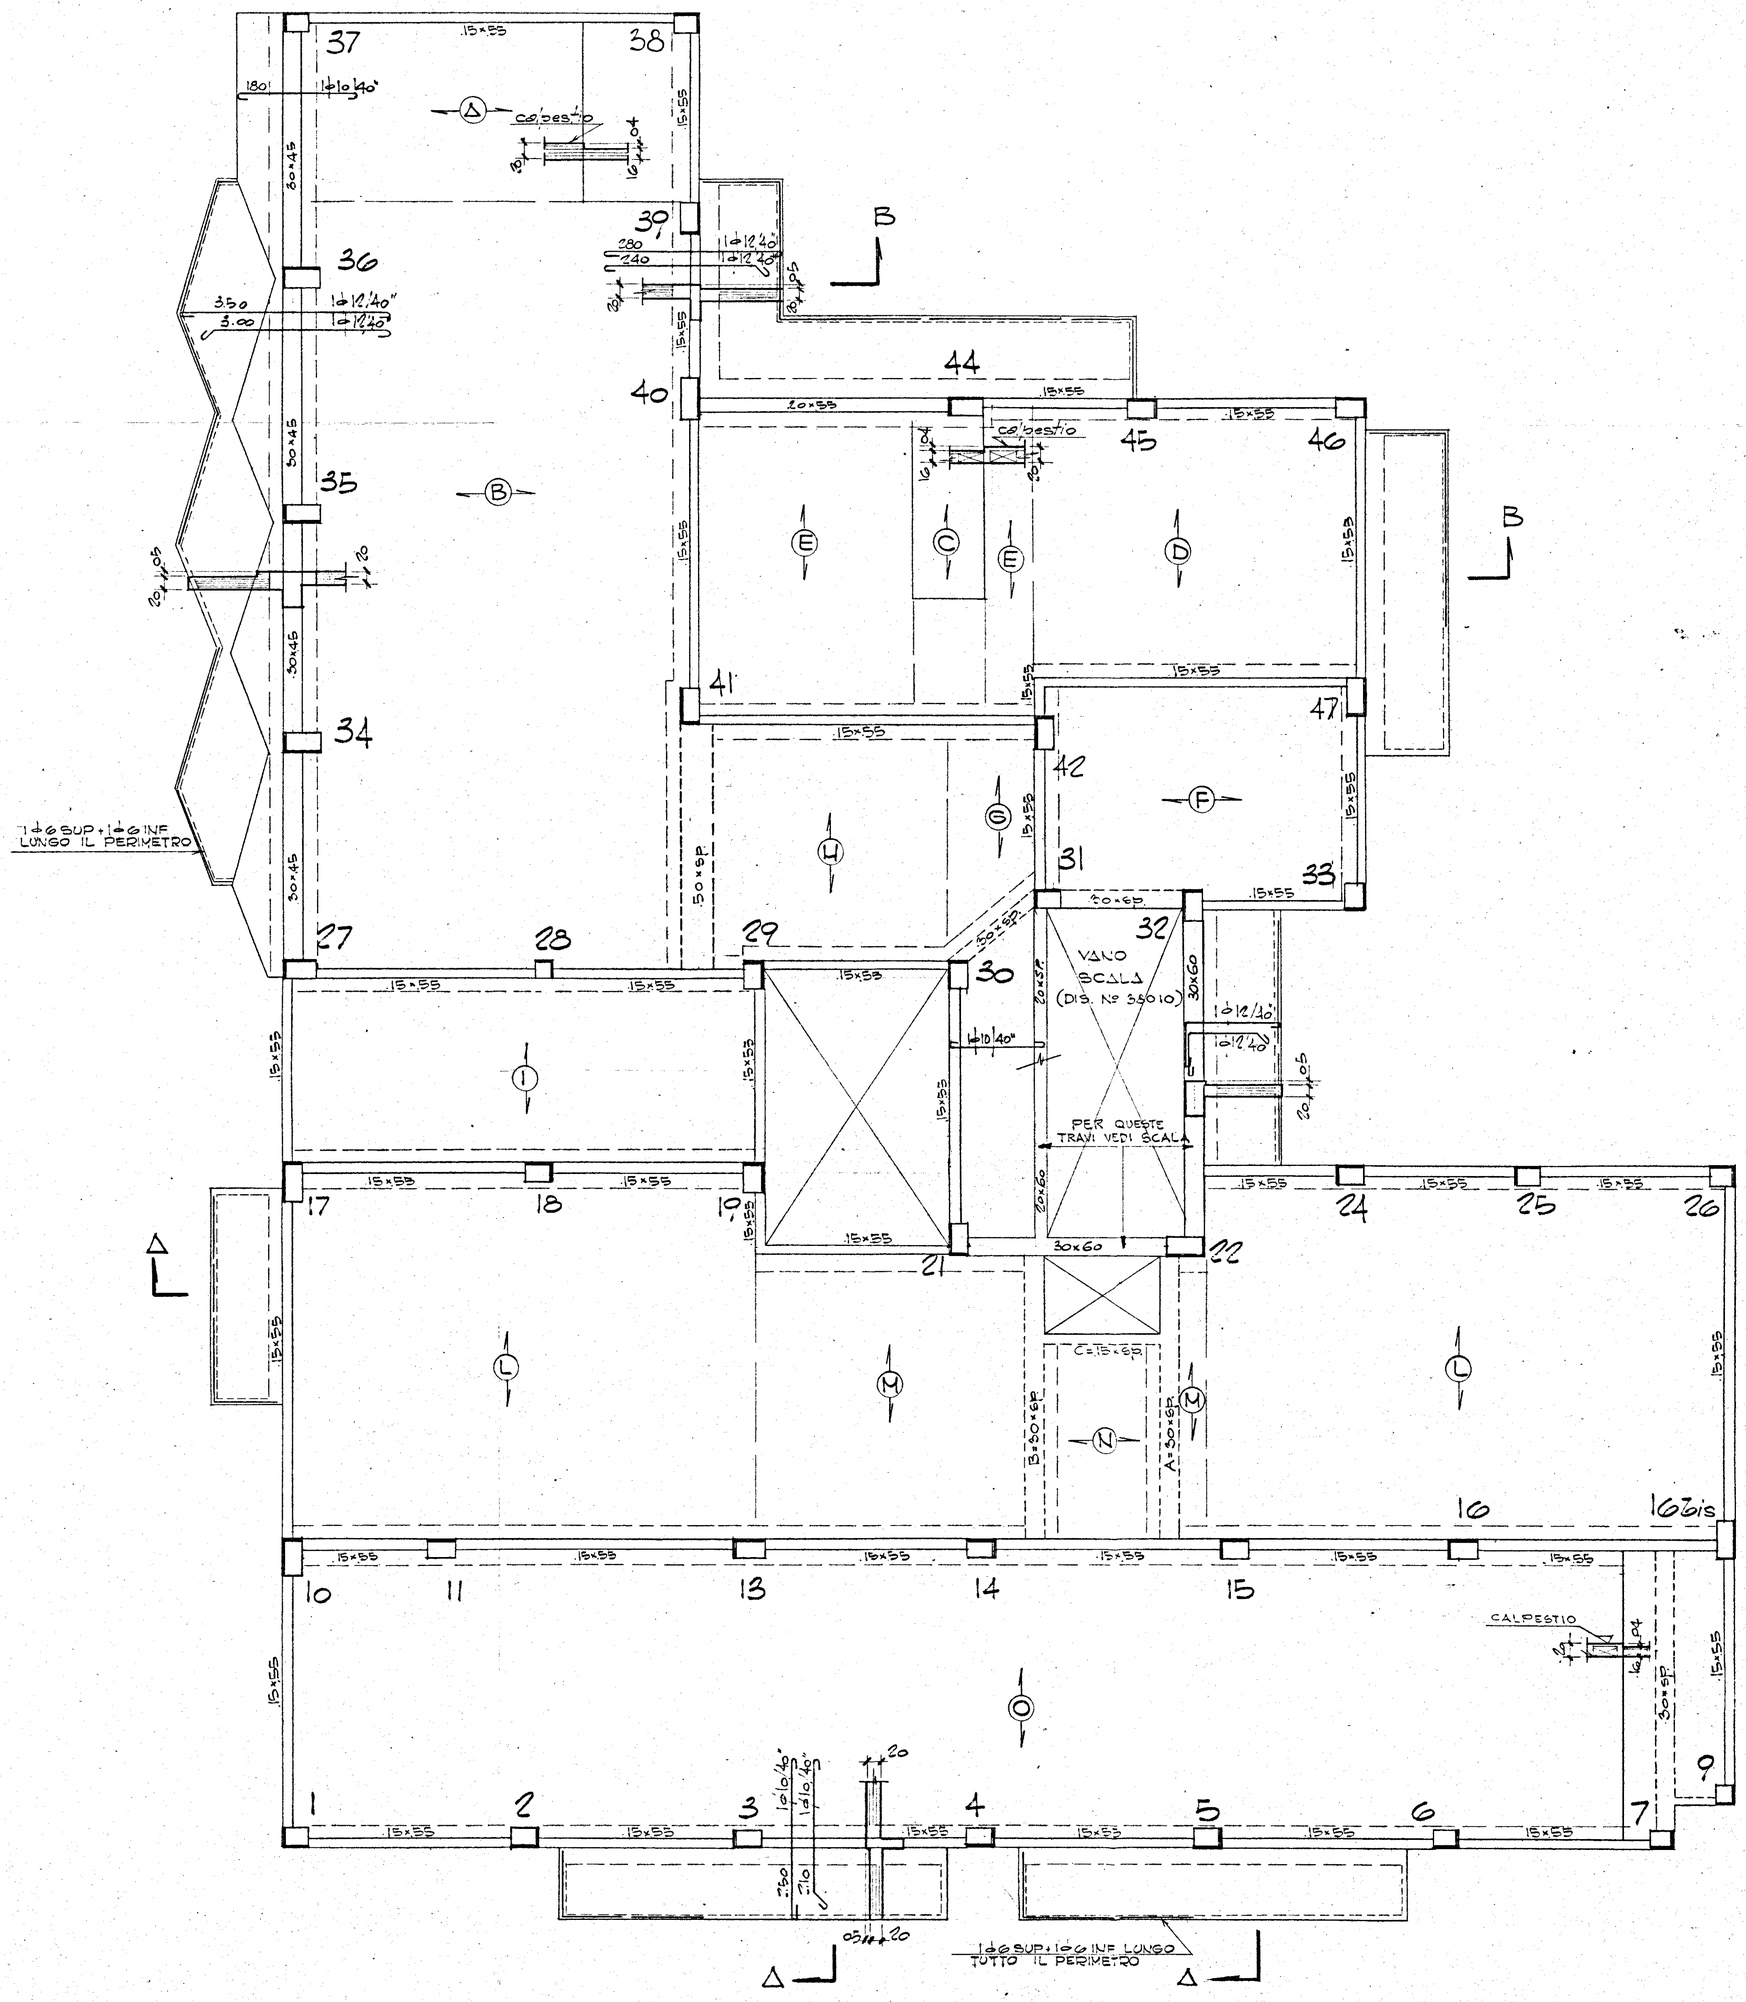

TABELLA SOLAI

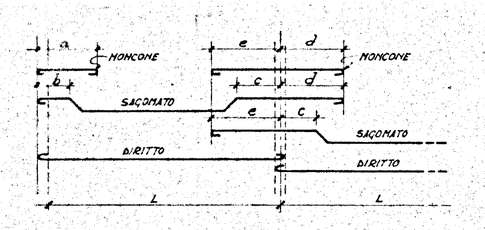

SOLAIO IN OPERA H=cm 16+4 BAGNI H=cm 16 TERRAZZE H=cm 20
INTERASSE NERVATURE cm 40
ARMATO CON FERRO SEMIDURO Δ@50÷60 σ_f = 1600

SIGLA SOLAIO	LUCE L	ARMATURA DIRITTI	ARMATURA SAGOMATI	ARMATURA MONCONI	DIMENSIONI PIEGATURE a	b	c	d	e	NOTE
Δ	650	1 ϕ14	2 ϕ14	1 ϕ16	120	80	-	-	-	ZONA BAGNI
B	650	1 ϕ14	1 ϕ16	1 ϕ14	120	80	-	-	-	
C	500	1 ϕ12	1 ϕ14	1 ϕ12	120	80	85	140	125	ZONA BAGNI
D	450	1 ϕ10	1 ϕ10	1 ϕ10	100	60	-	-	-	
E	300	1 ϕ10	1 ϕ12	1 ϕ10	120	80	85	105	125	
F	500	1 ϕ10	1 ϕ12	1 ϕ10	105	65	-	-	-	
G	250	1 ϕ10	-	1 ϕ10	80	-	-	-	-	
H	400	1 ϕ8	1 ϕ10	1 ϕ8	95	58	-	-	-	
I	300	1 ϕ10	-	1 ϕ10	70	-	-	-	-	
L	600	1 ϕ14	1 ϕ14	1 ϕ14	115	75	100	115	140	
M	450	1 ϕ10	1 ϕ10	1 ϕ10	100	60	90	130	130	
N	200	1 ϕ10	-	-	-	-	-	-	-	
O	450	1 ϕ10	1 ϕ10	1 ϕ10	100	60	90	130	130	

DATA	MODIFICHE	DISEGNATO

COOP. "17 APRILE

CARPENTERIA 3° SOLAIO

DIS. N° 38009

CALCESTRUZZO G_c 28 > 250 kg/cm² CEMENTO 600 A 300 kg/mc. FERRO: SEMIDURO 50÷60

SCALA 1:50

DATA 25-2-64

DISEGNATO MF