


IMPIANTO DI RISCALDAMENTO

CASE POPOLARI FABBRICATO A

FASANO

ref.

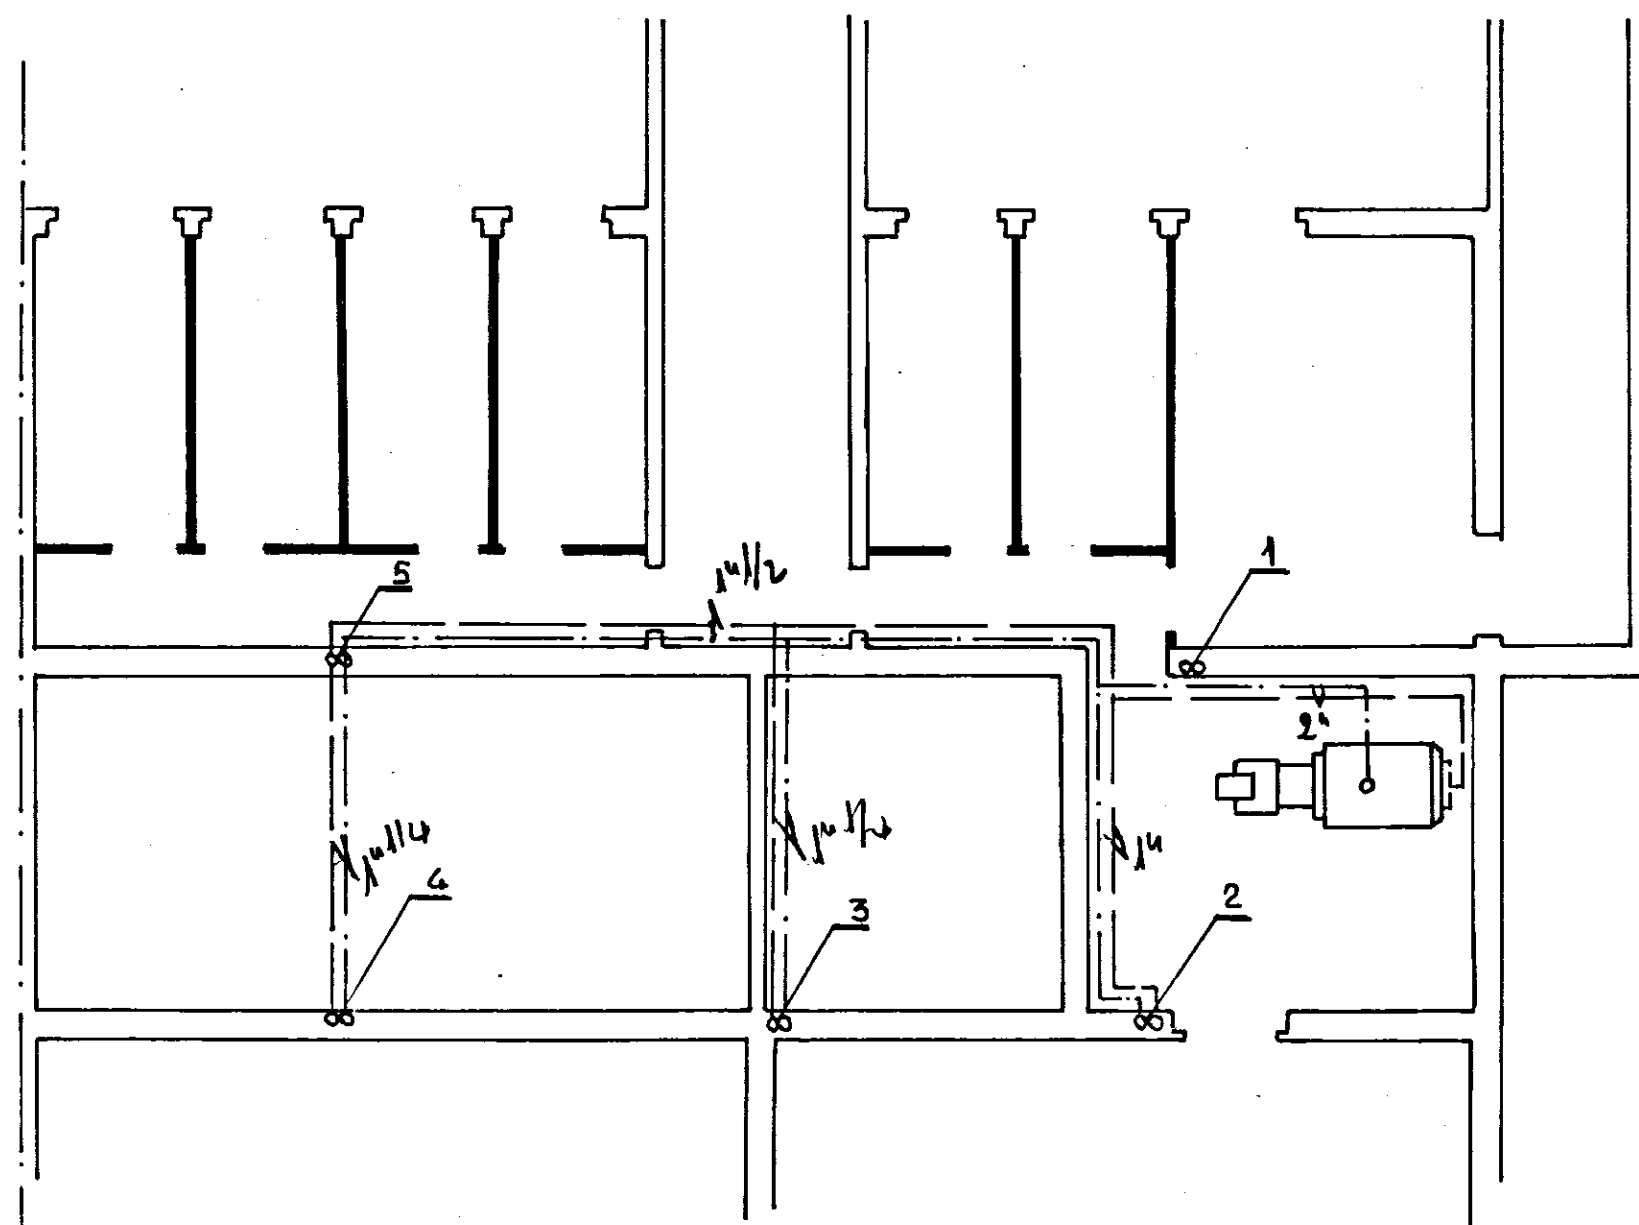

Piano Cantinato