


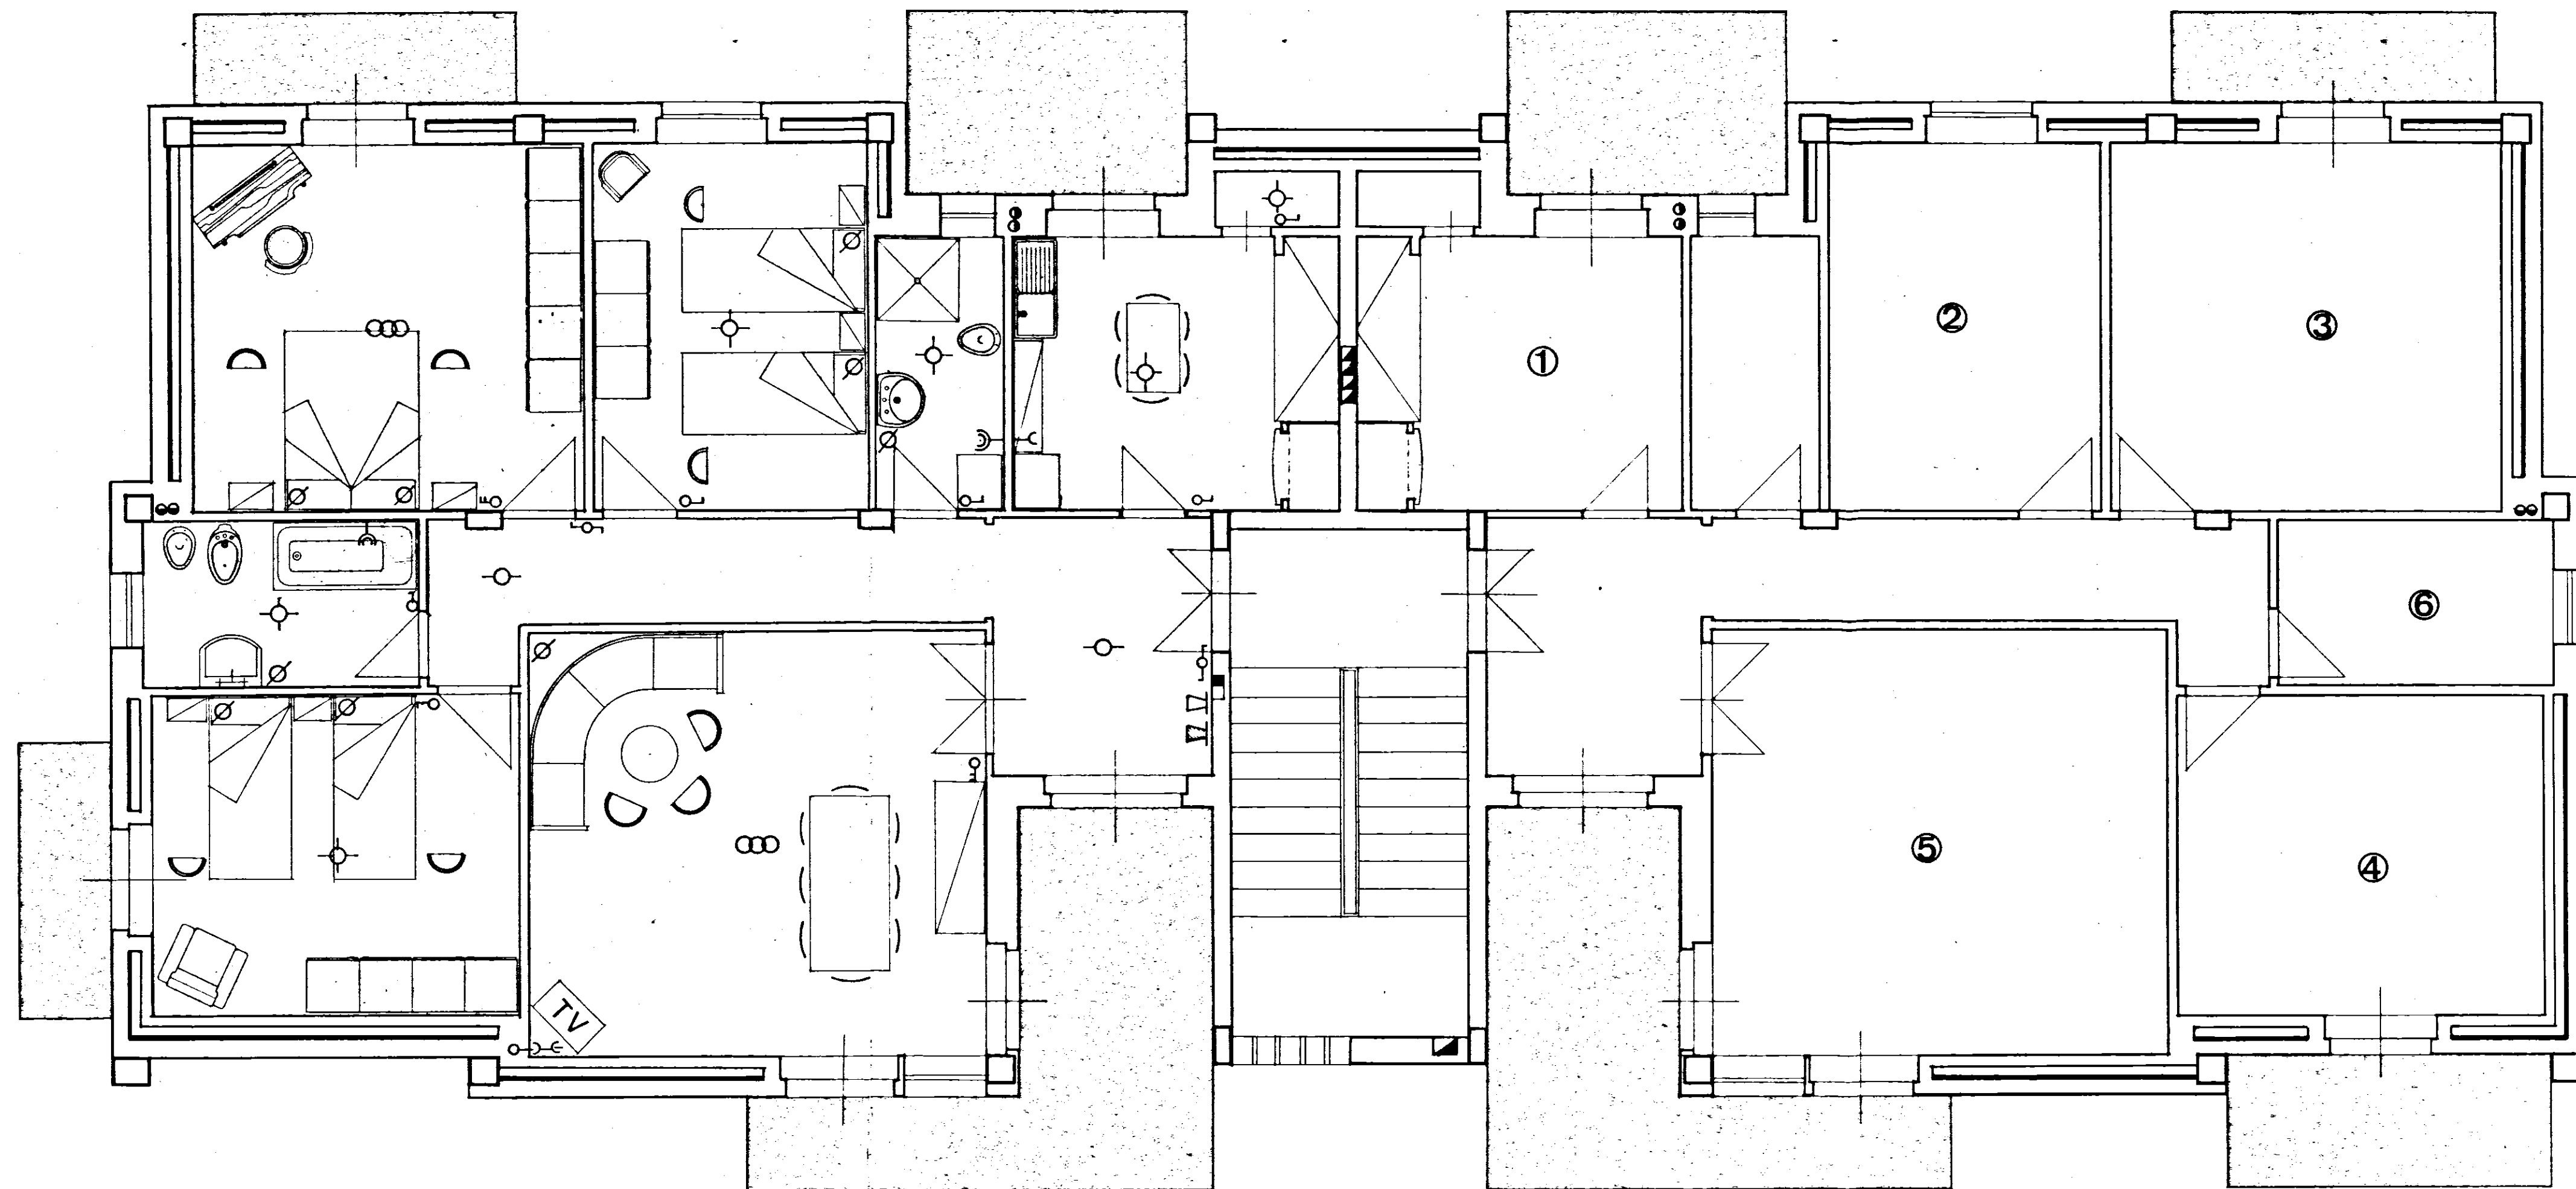

LEGGENDA IMPIANTO ELETTRICO

- Contatore generale
- Lampada semplice
- " deviata
- Gruppo a commutatore
- Suoneria
- Interruttore semplice
- Deviatore
- Commutatore
- Pres. di corrente
- " " " 6 A.
- " " " 12 A.
- " antenna centralizzata
- Telefono esterno a parete
- Citofono

1	Cucina	mq. 8,55
2	Camera letto	" 12,00
3	" "	" 17,00
4	" "	" 14,00
5	Pranzo-soggiorno	" 23,00
6	Bagno	" 5,40
Ingresso-disimp.-incrim.		" 20,05
TOTALE		mq. 100,00

COOP. EDILIZIA
"LA CASA"
FASANO DI PUGLIA
IL PRESIDENTE
Donato Di Camillo
niente ricambi

COOPERATIVA EDILIZIA "LA CASA"	FINANZIAMENTO GesCal (Legge 14-2-1963 n° 60)	STAZIONE APPALTANTE Cooperativa "LA CASA"
N° 2 palazzine con 12 alloggi economici in Fasano (TIPO C)		data: 10/10/1972 ogg. 10/10/1972 7
Pianta piano tipo rapp. 1:50		Archivio:
Dr. Ing. GIOVANNI VALENTINI FASANO	PROGETTO Dott. Ing. Giovanni Valentini v. Valentini	Approvazioni: C E C 29 FEB. 1972
Dr. Ing. GIOVANNI VALENTINI FASANO	DIRETTORE DEI LAVORI Dott. Ing. Giovanni Valentini v. Valentini	Controllo disegni: visto: