


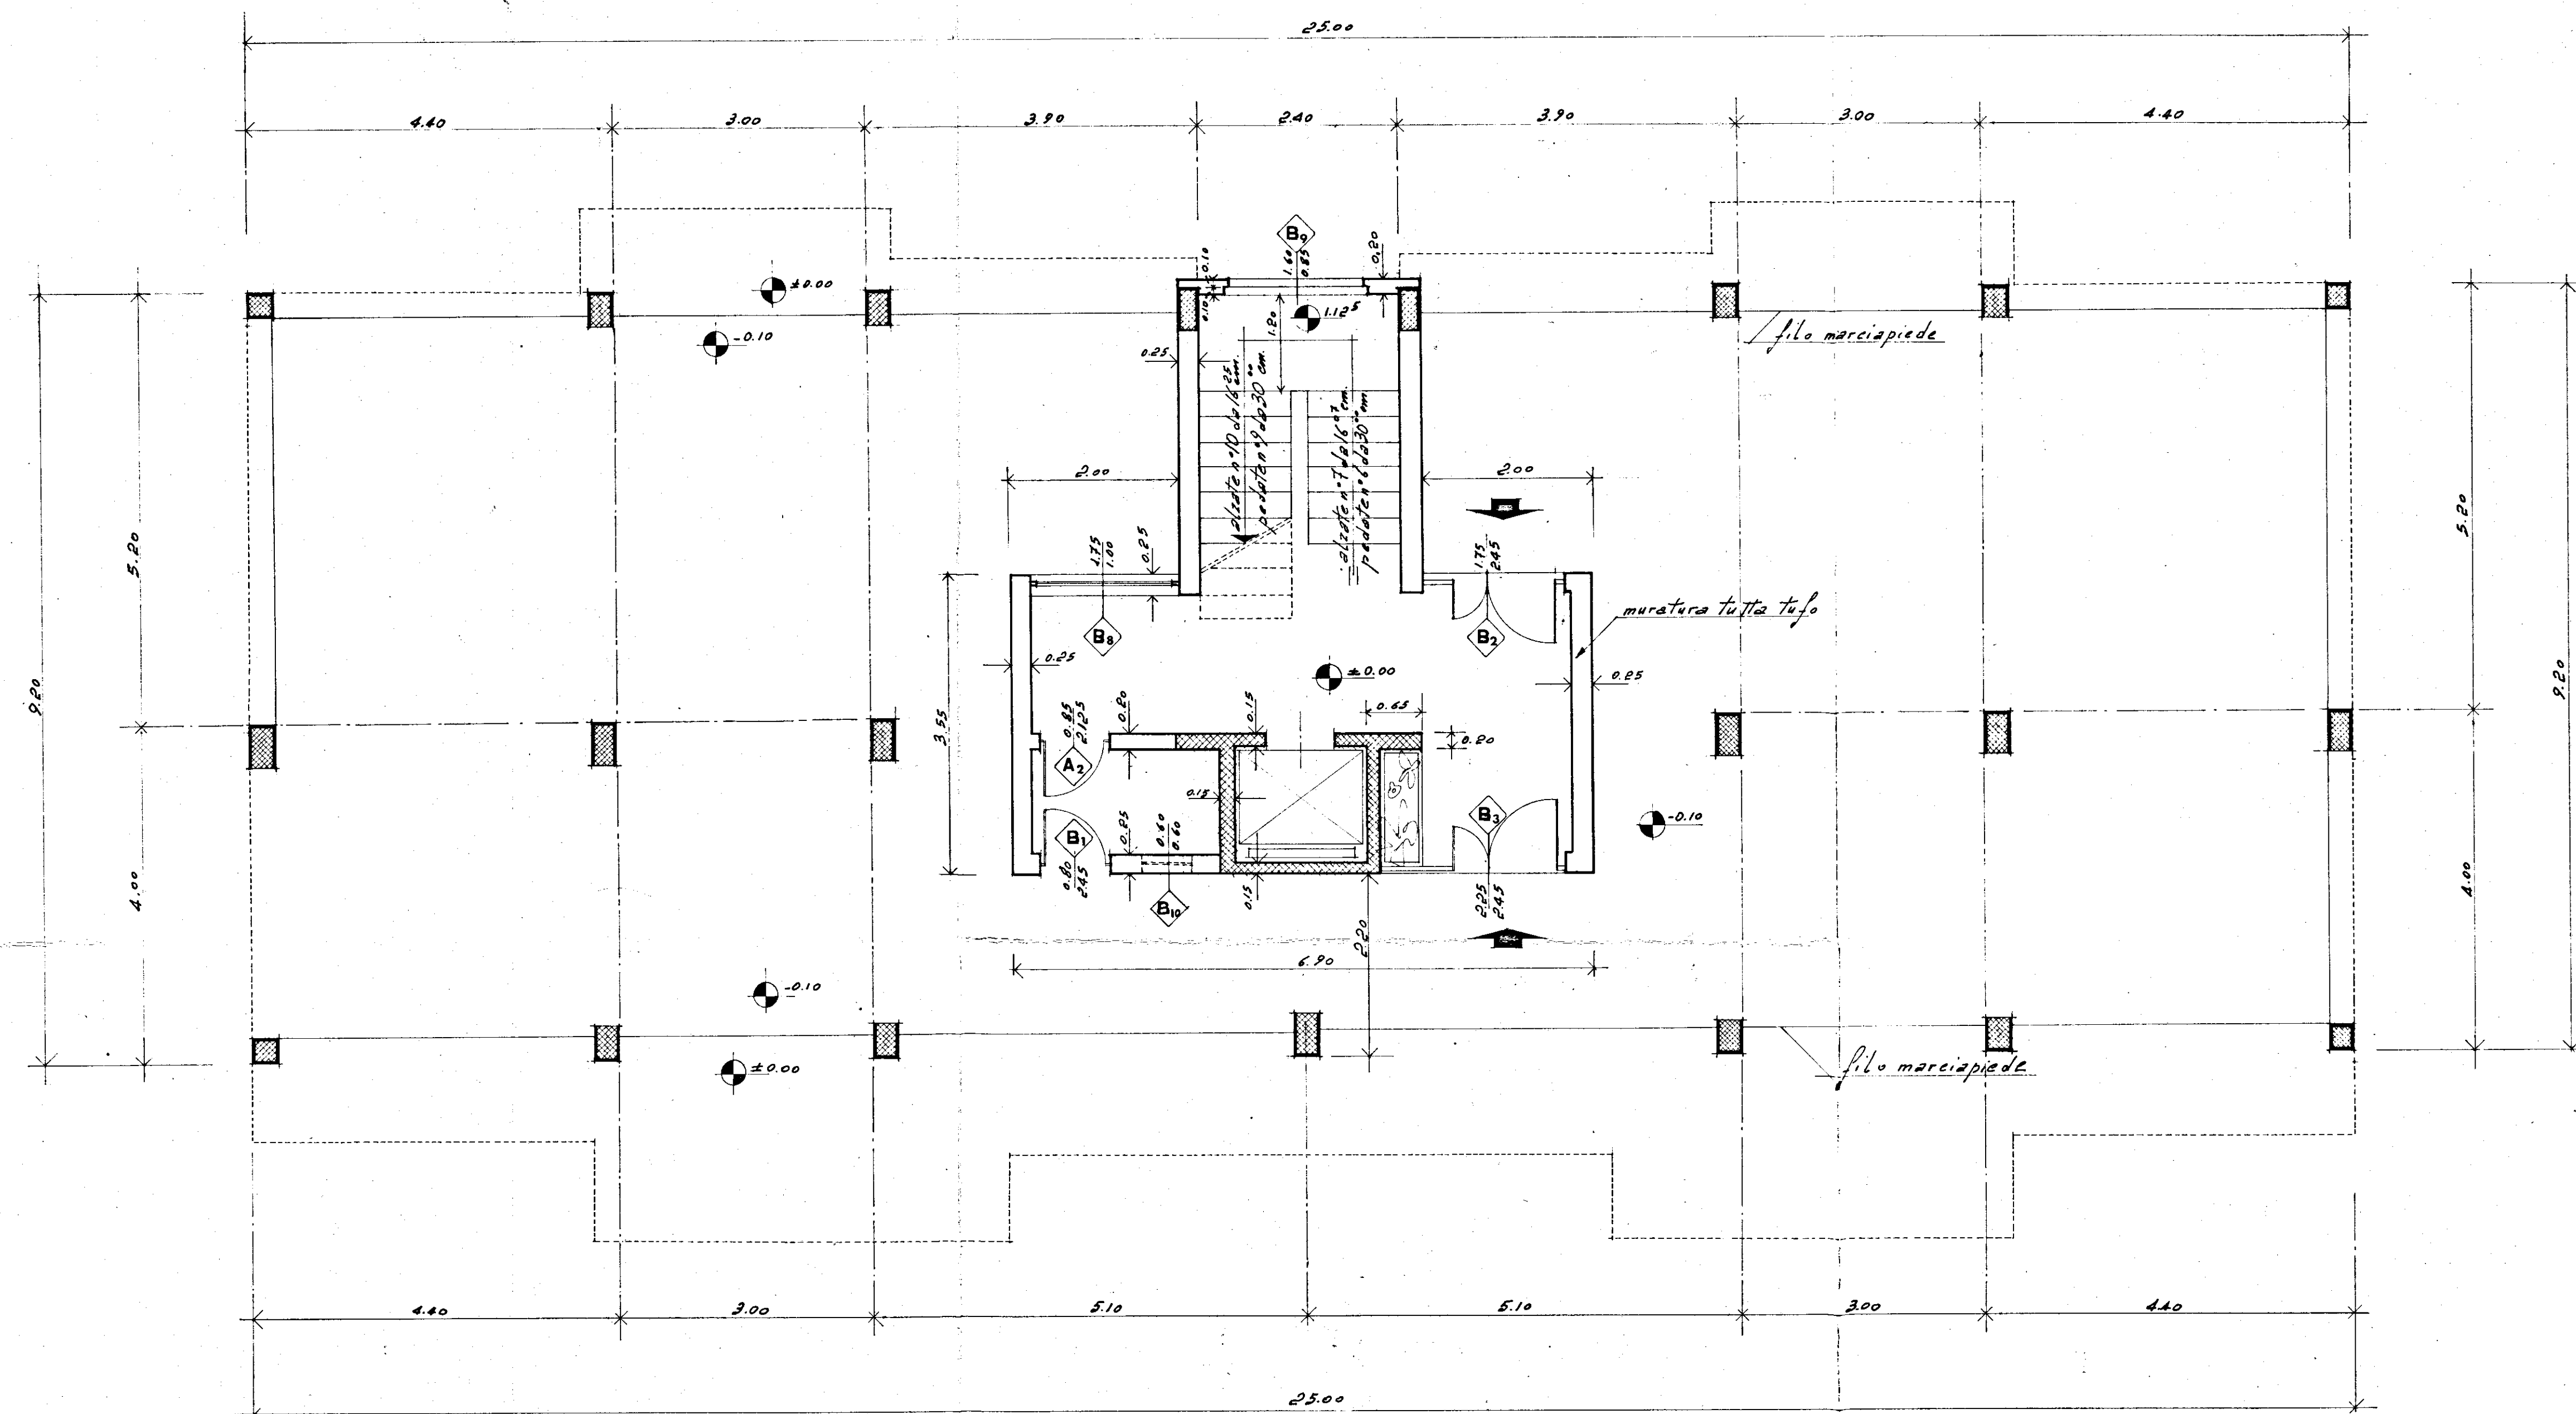

GESTIONE CASE LAVORATORI (legge 14-2-1963)		Intervento N° 1312		stazione appaltante I. A. C. P.	
QUARTIERE S.ELIA BRINDISI				data	4/99
				agg.	agg.
lotto C				4 E	
PIANO TERZA					
SCALA - C -					
				note	
EDILIZIA	Ing. G. Angelini	STRUTTURE	Ing. F. Piro		
EDILIZIA	Ing. M. Bolognese	IMPIANTI	Ing. P. Fabretti		
EDILIZIA	Ing. U. Lenoci	PROGRAMMAZ.	Ing. A. Maldari		
EDILIZIA	Ing. L. Perrelli	PROGRAMMAZ.	Ing. L. Potti		
EDILIZIA	Ing. L. Potti	PROGRAMMAZ.	Ing. E. Romanazzi		
EDILIZIA	Ar. F. Pignatelli	COORDINATORE	Ing. A. Maldari		
EDILIZIA	Ar. G. Pinto	DIREZIONE LL.	I. A. C. P.	controllo	visto
STRUTTURE	Ing. F. D'Alenza				