
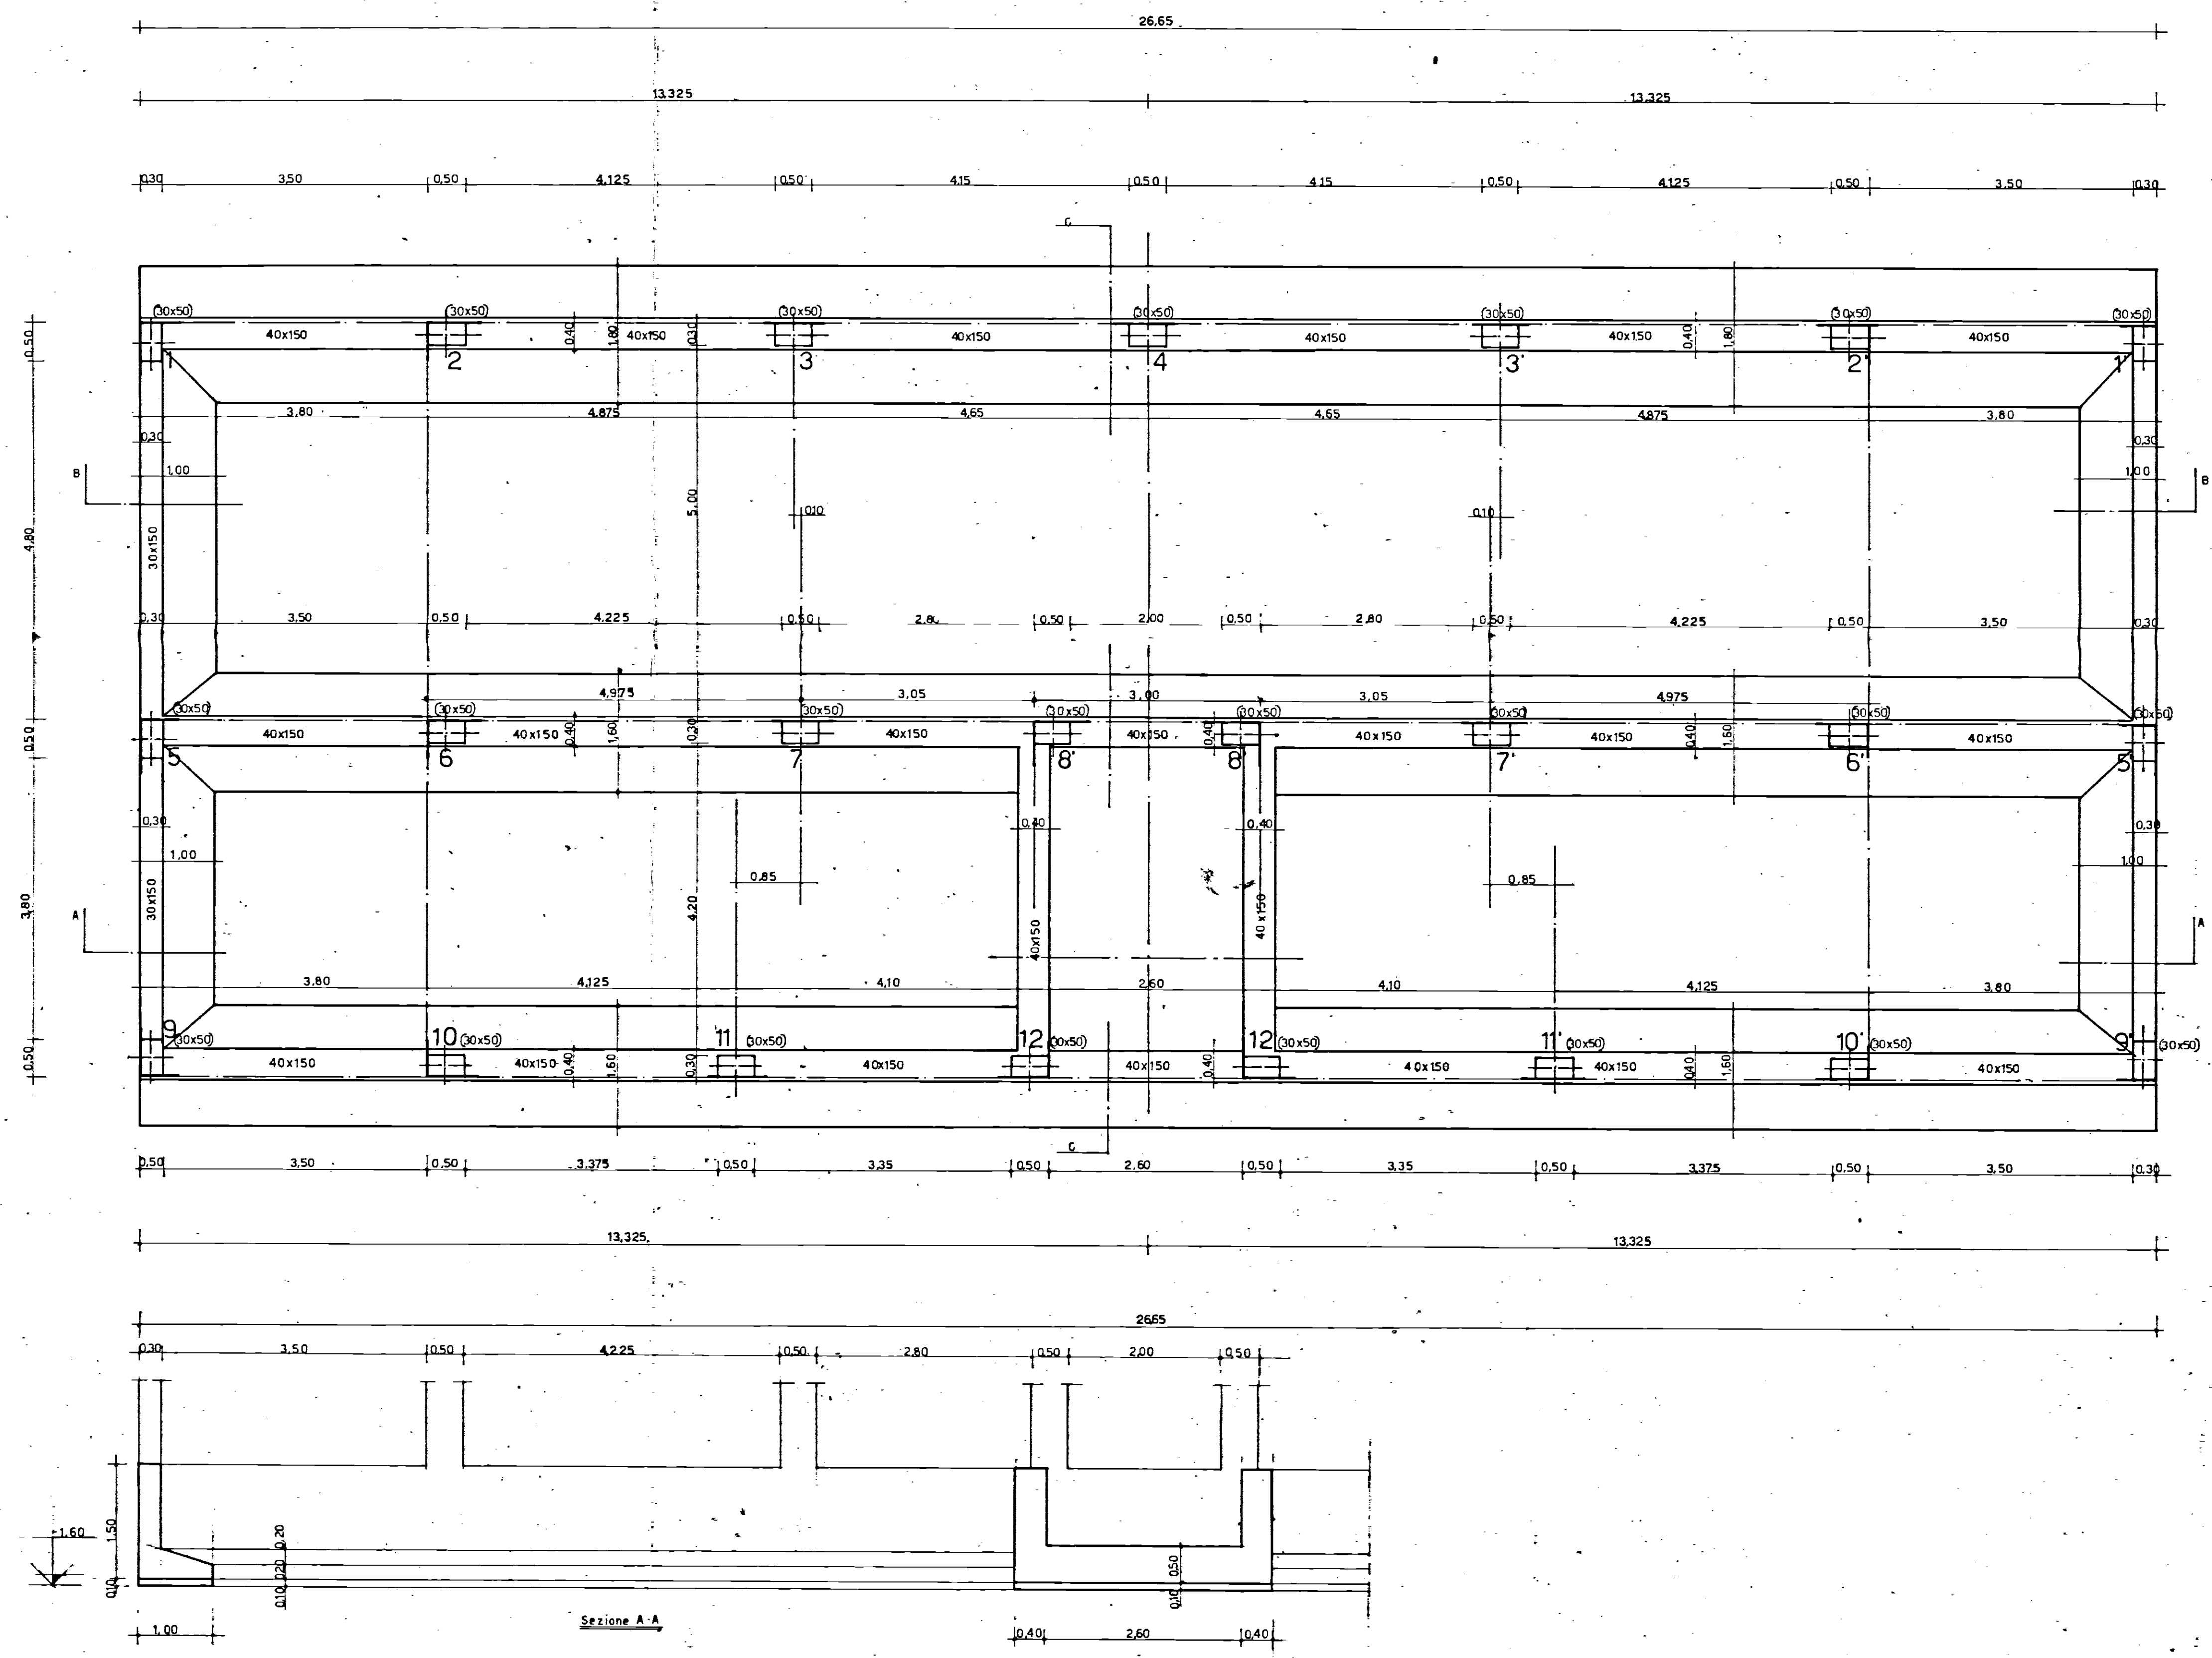
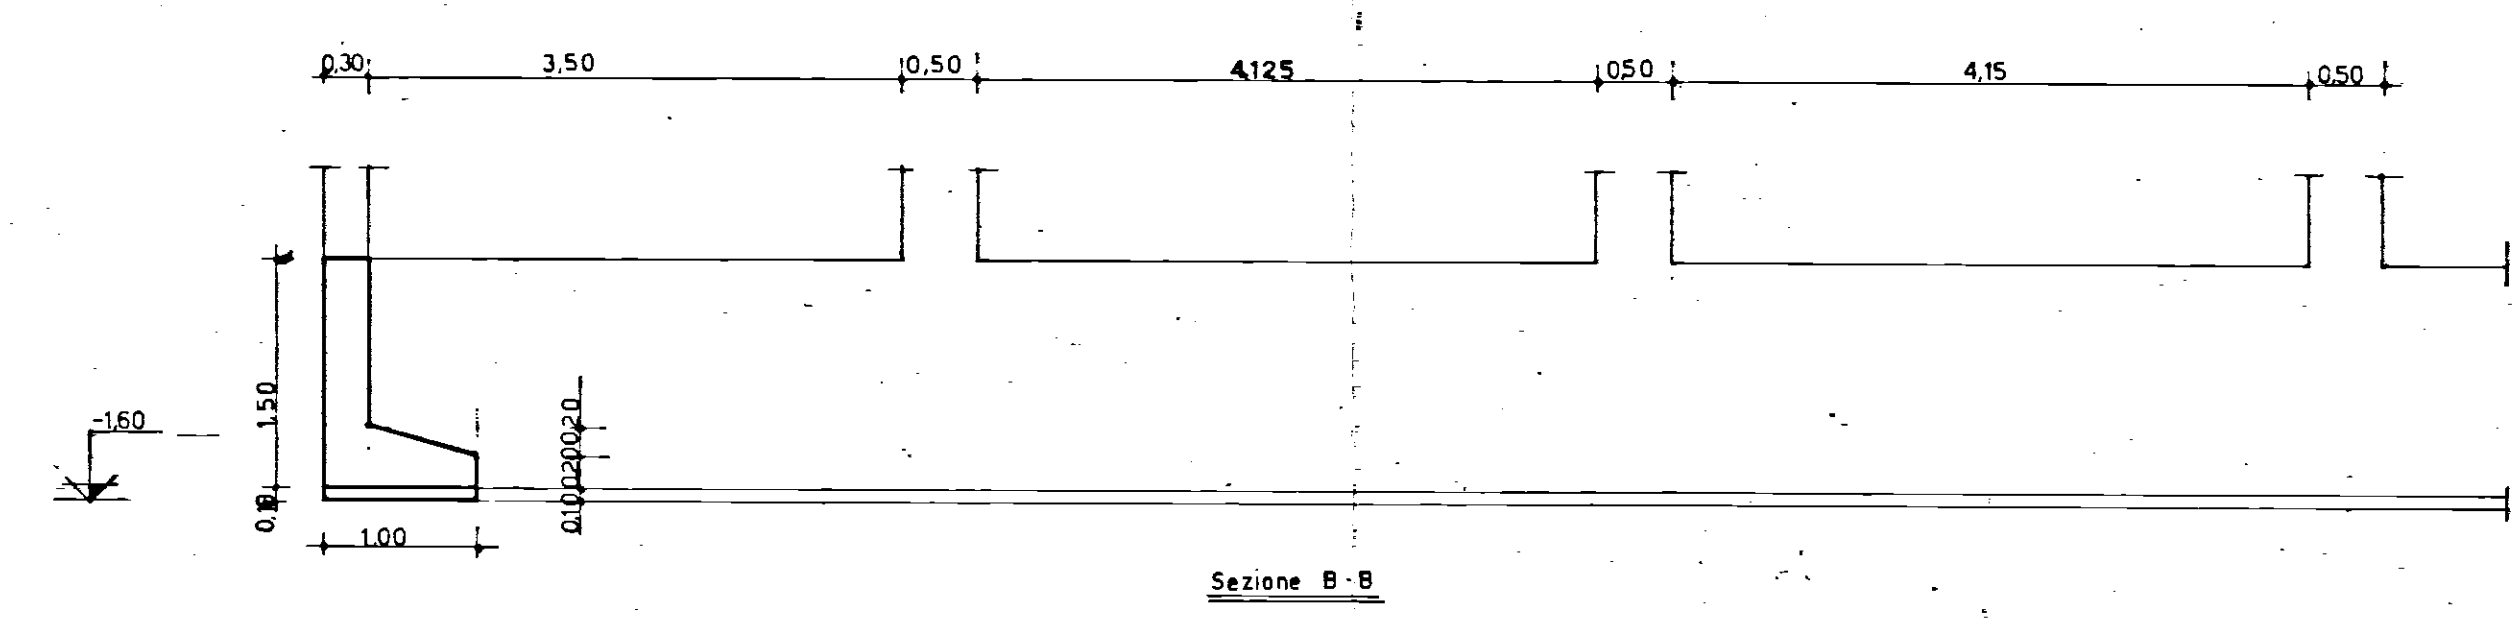


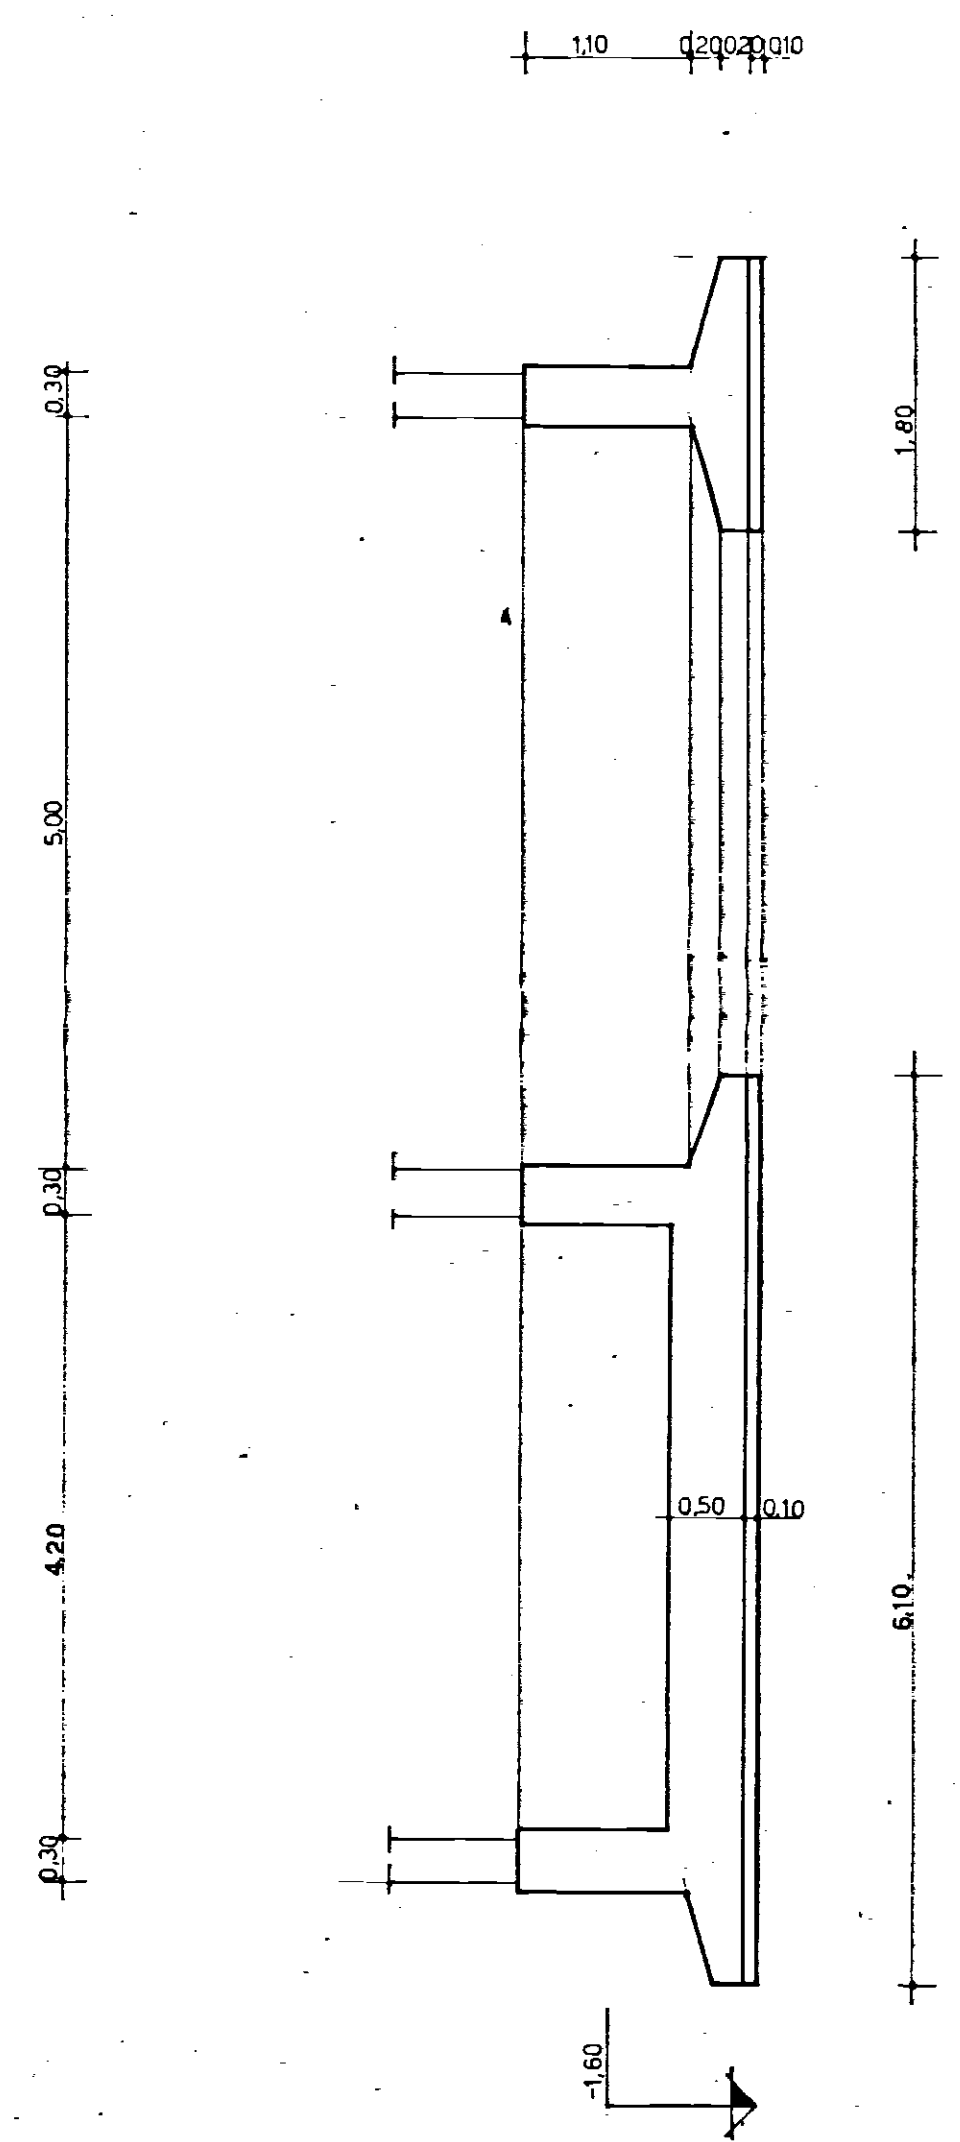

Comm. 30/1750/400.015
Ind. 1/19. 45-60-70-80-90-100
40x40x40

GESTIONE CASE LAVORATORI (legge 14.2.1963 art. 60)		INTERVENTO n° 02		STAZIONE APPALTANTE: I.A.G.P.	
RIONE COMMENDA - BRINDISI - EDILIZIA SOVVENZIONATA AREA A PALAZZINA TIPO D				data	aggi
					10
PIANTA FONDAZIONI: RAPP. 1:50				architet.	
Dir.ing. L. PUTI	EDILIZIA	note			
Dir.ing. N. VIVARELLI SCARASIA	IMPIANTI				
Dir.ing. G. CASANOVA	STRUTTURE ●				
Dir.ing. S. MALDARI	PROGRAMMAZIONE				
DIREZIONE LAVORI	I.A.G.P.	controllo	note		