


COMUNE DI MACCHIARE
PLANIMETRIA GENERALE
C/17656 - 17657 - 17081
Scala 1:200
ATTENZIONI E TIRRE

LEGENDA

- RECINZIONE TIPO A
- RECINZIONE TIPO B
- ORTI PRIVATI E ANGLE
- QUOTE NERE

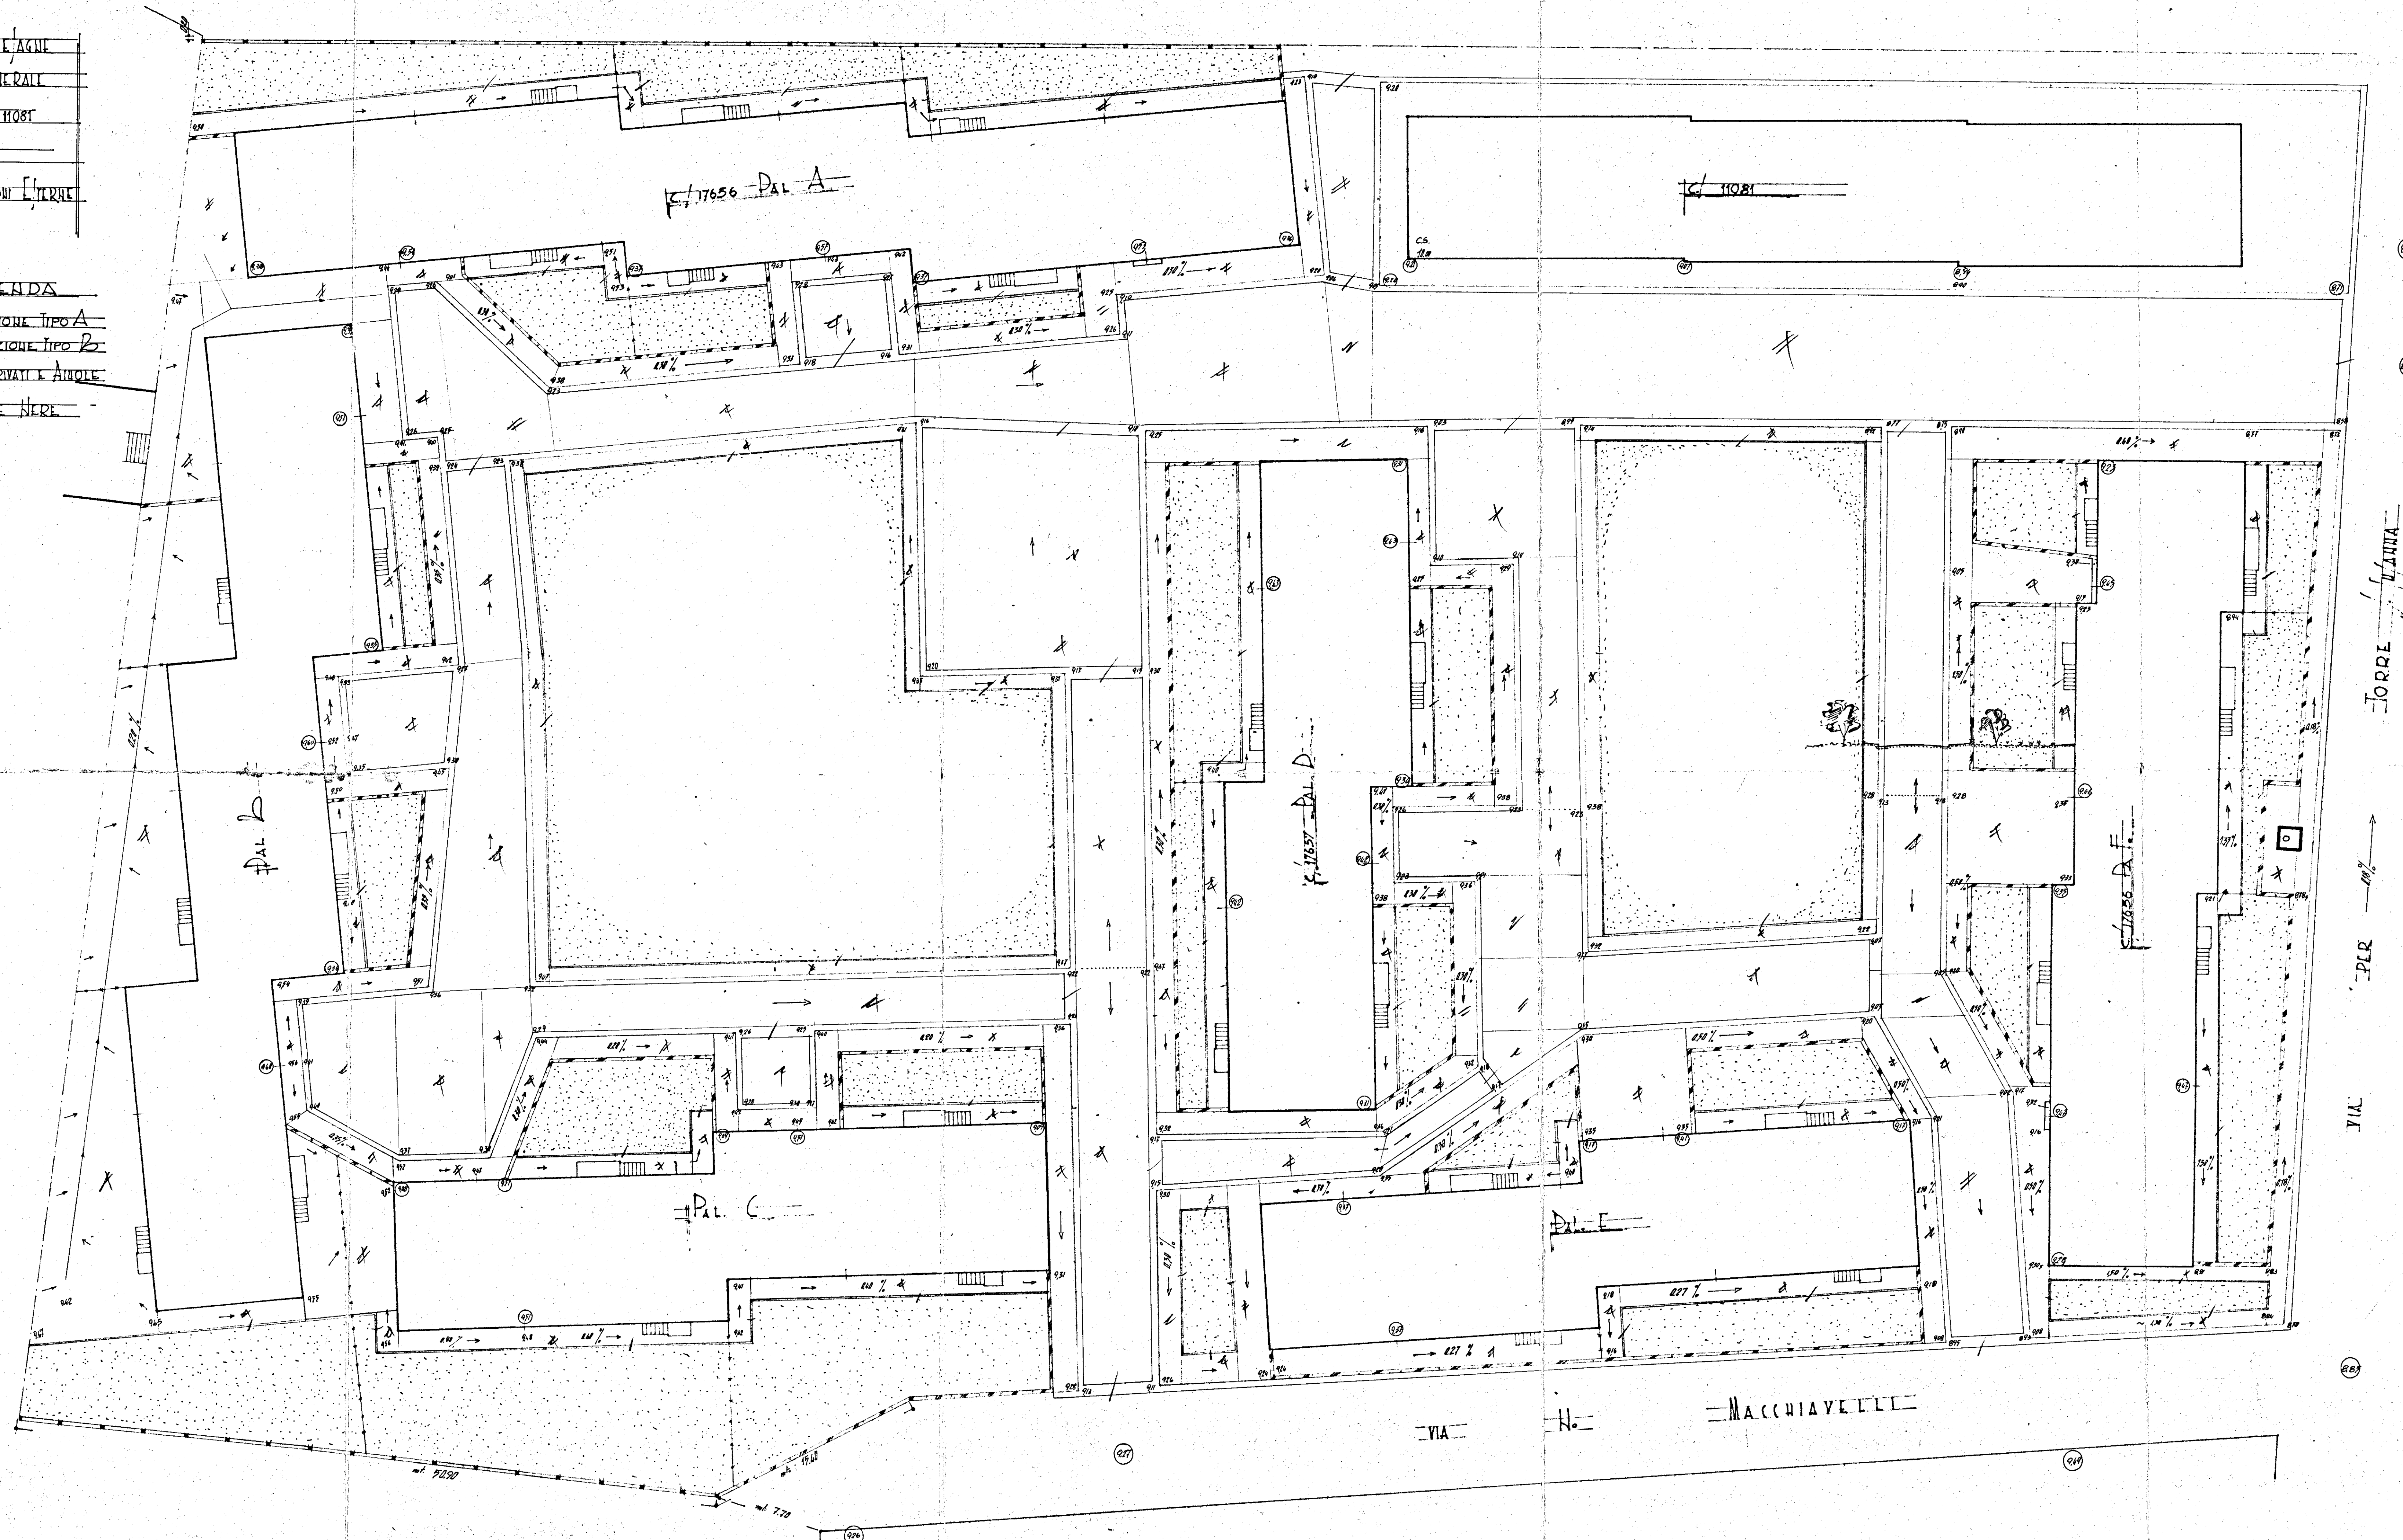

Scala 1:50