


EDIFICIO B

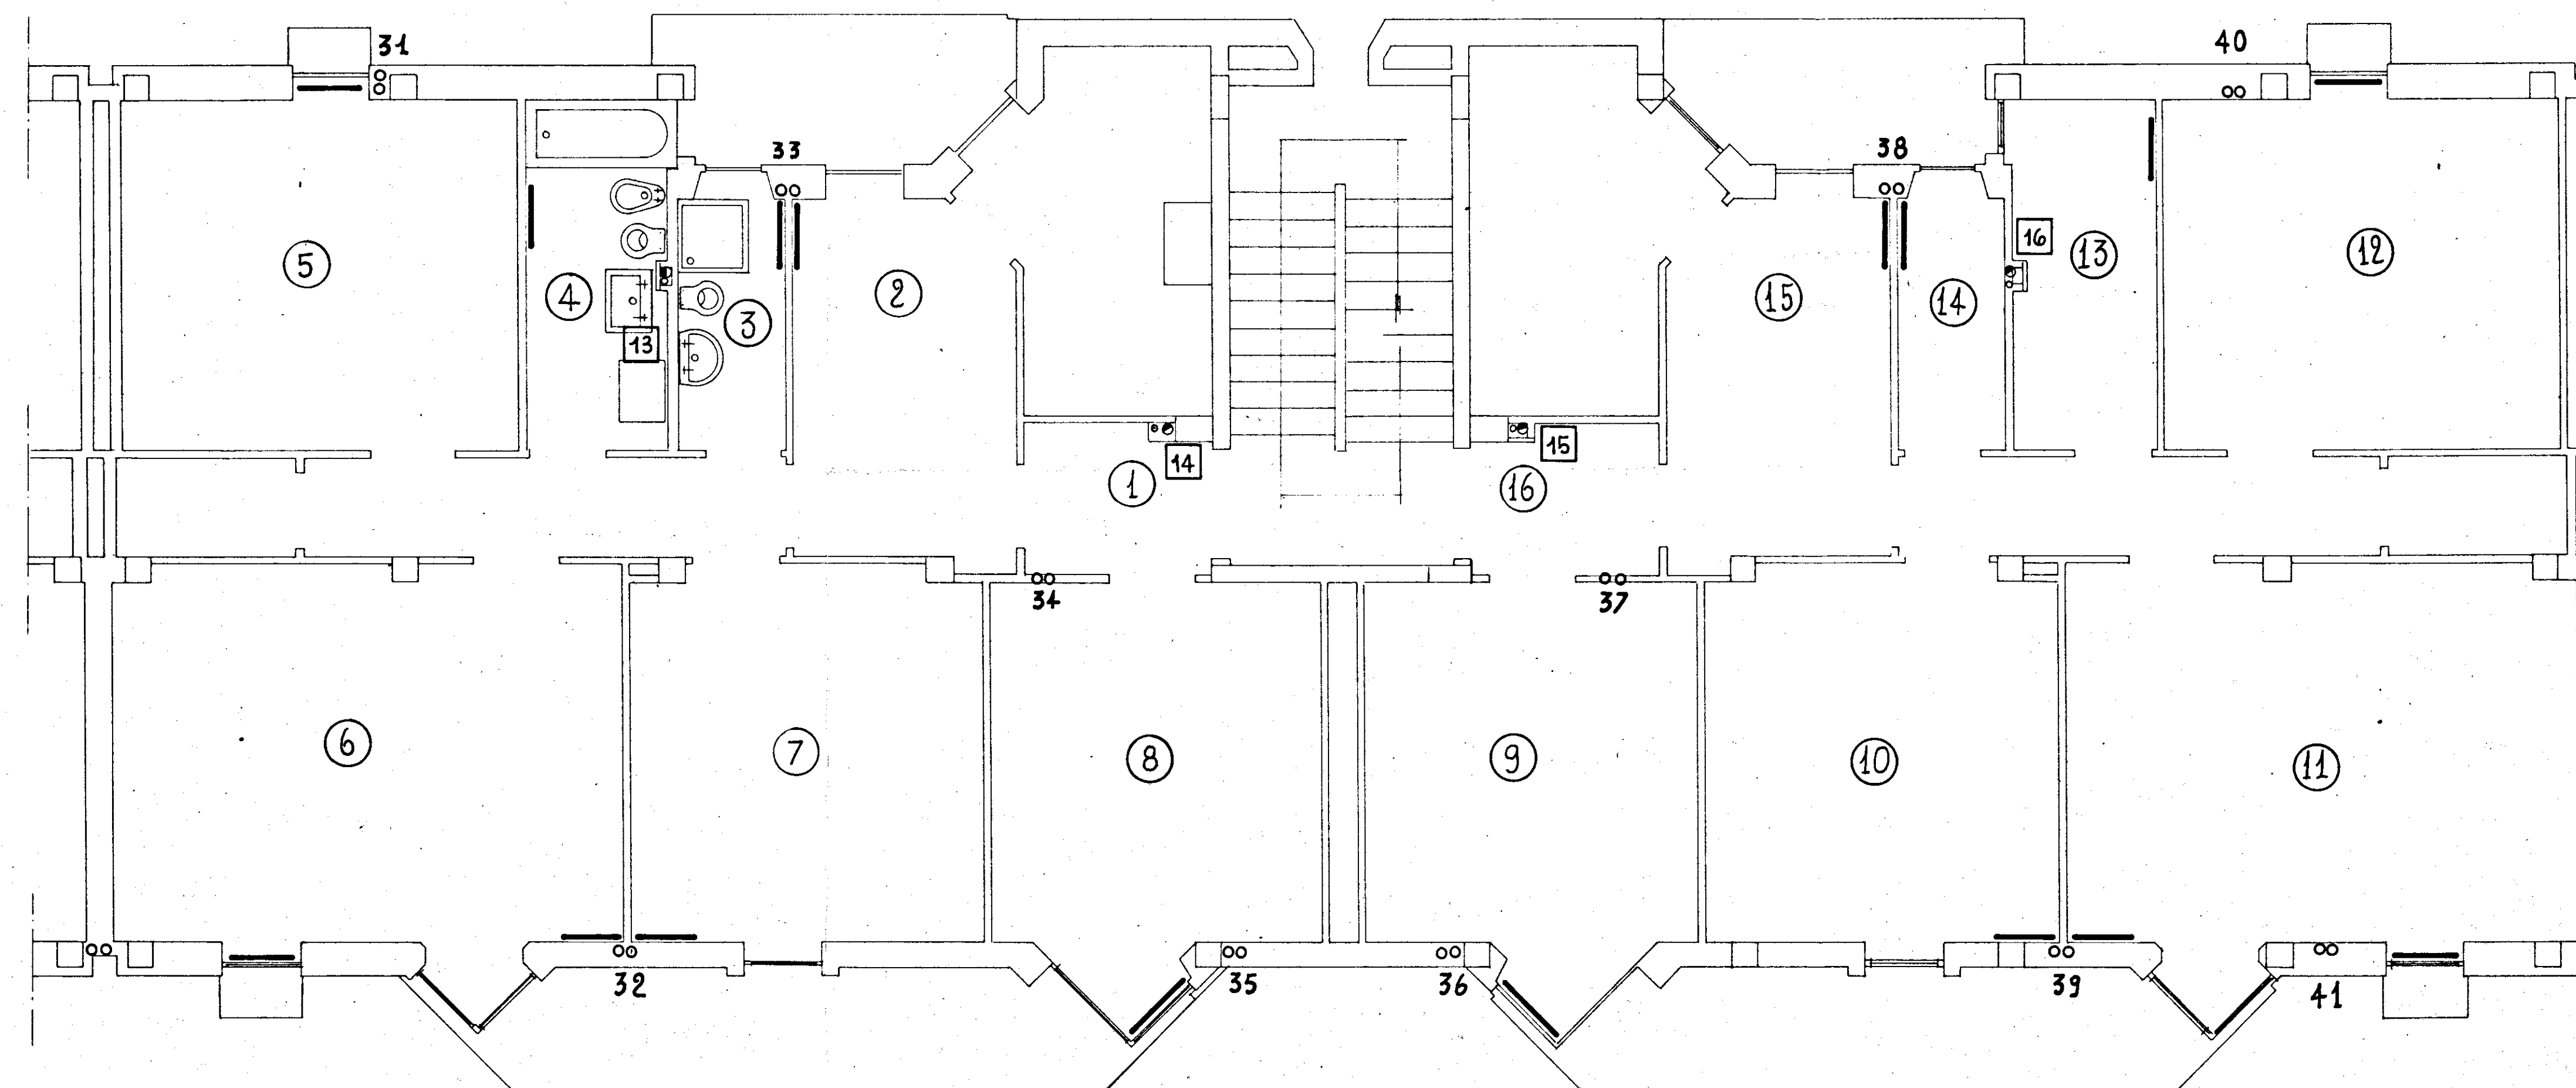

LEGENDA

- RADIATORI
- ∞ COLONNE ALIMENTAZIONE RADIATORI
- COLONNE DI SCARICO
- COLONNE ALIMENTAZIONE ACQUA
- 1 NUMERO COLONNE RADIATORI
- NUMERO COLONNE IMPIANTO IDRICO-SANITARIO
- CIRCUITO ALIMENTAZIONE COLONNE RADIATORI
- CIRCUITO ALIMENTAZIONE COLONNE ACQUA

GESTIONE CASE LAVORATORI (legge 14-2-963)		Intervento N° 1/AZ	stazione appaltante i.a.c.p.		
QUARTIERE "S. ELIA" BRINDISI			15.6.68	5	
Edilizia sovvenzionata					
Edificio tipo D					
Impianto riscaldamento e idrico-sanitario					
Piano Tipo - (1°-2°-3°)			Rappr 1:50		
AUT. REGIONALE		AUT. PROVINCIALE		AUT. COMUNALE	
AUT. REGIONALE		AUT. PROVINCIALE		AUT. COMUNALE	
AUT. REGIONALE		AUT. PROVINCIALE		AUT. COMUNALE	
AUT. REGIONALE		AUT. PROVINCIALE		AUT. COMUNALE	