
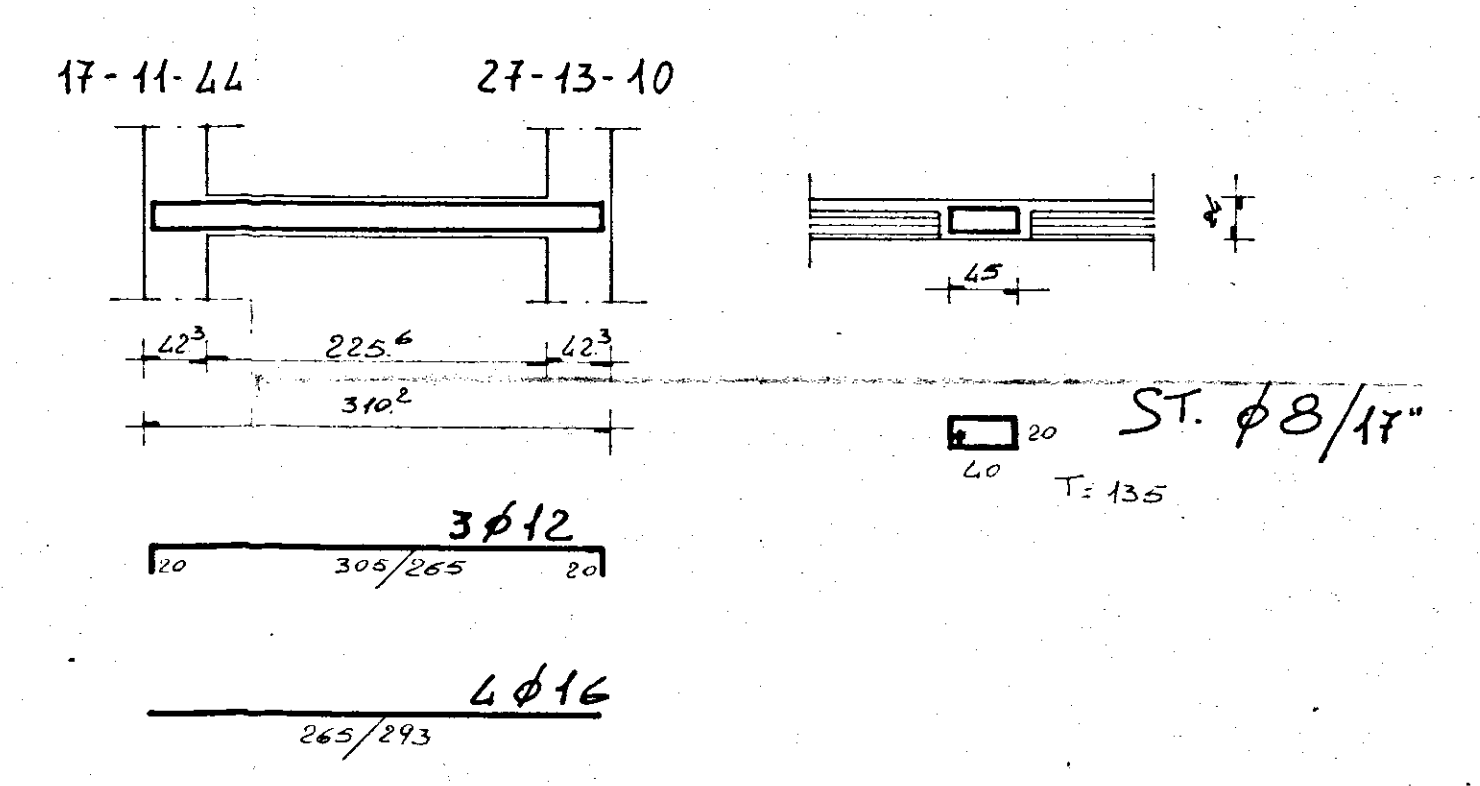
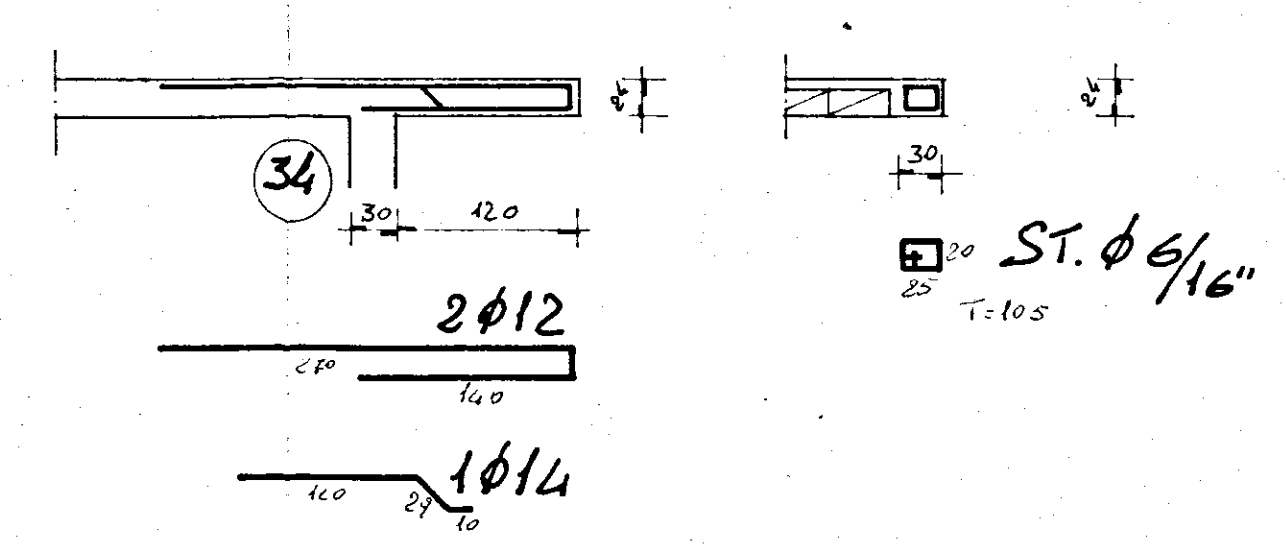
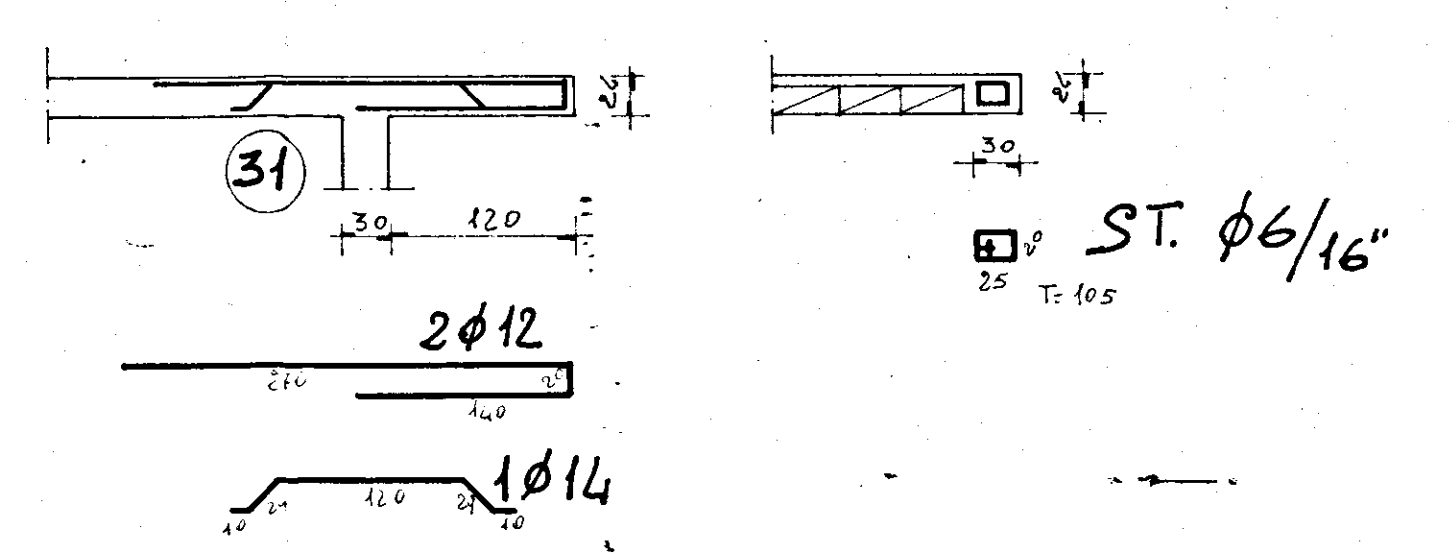


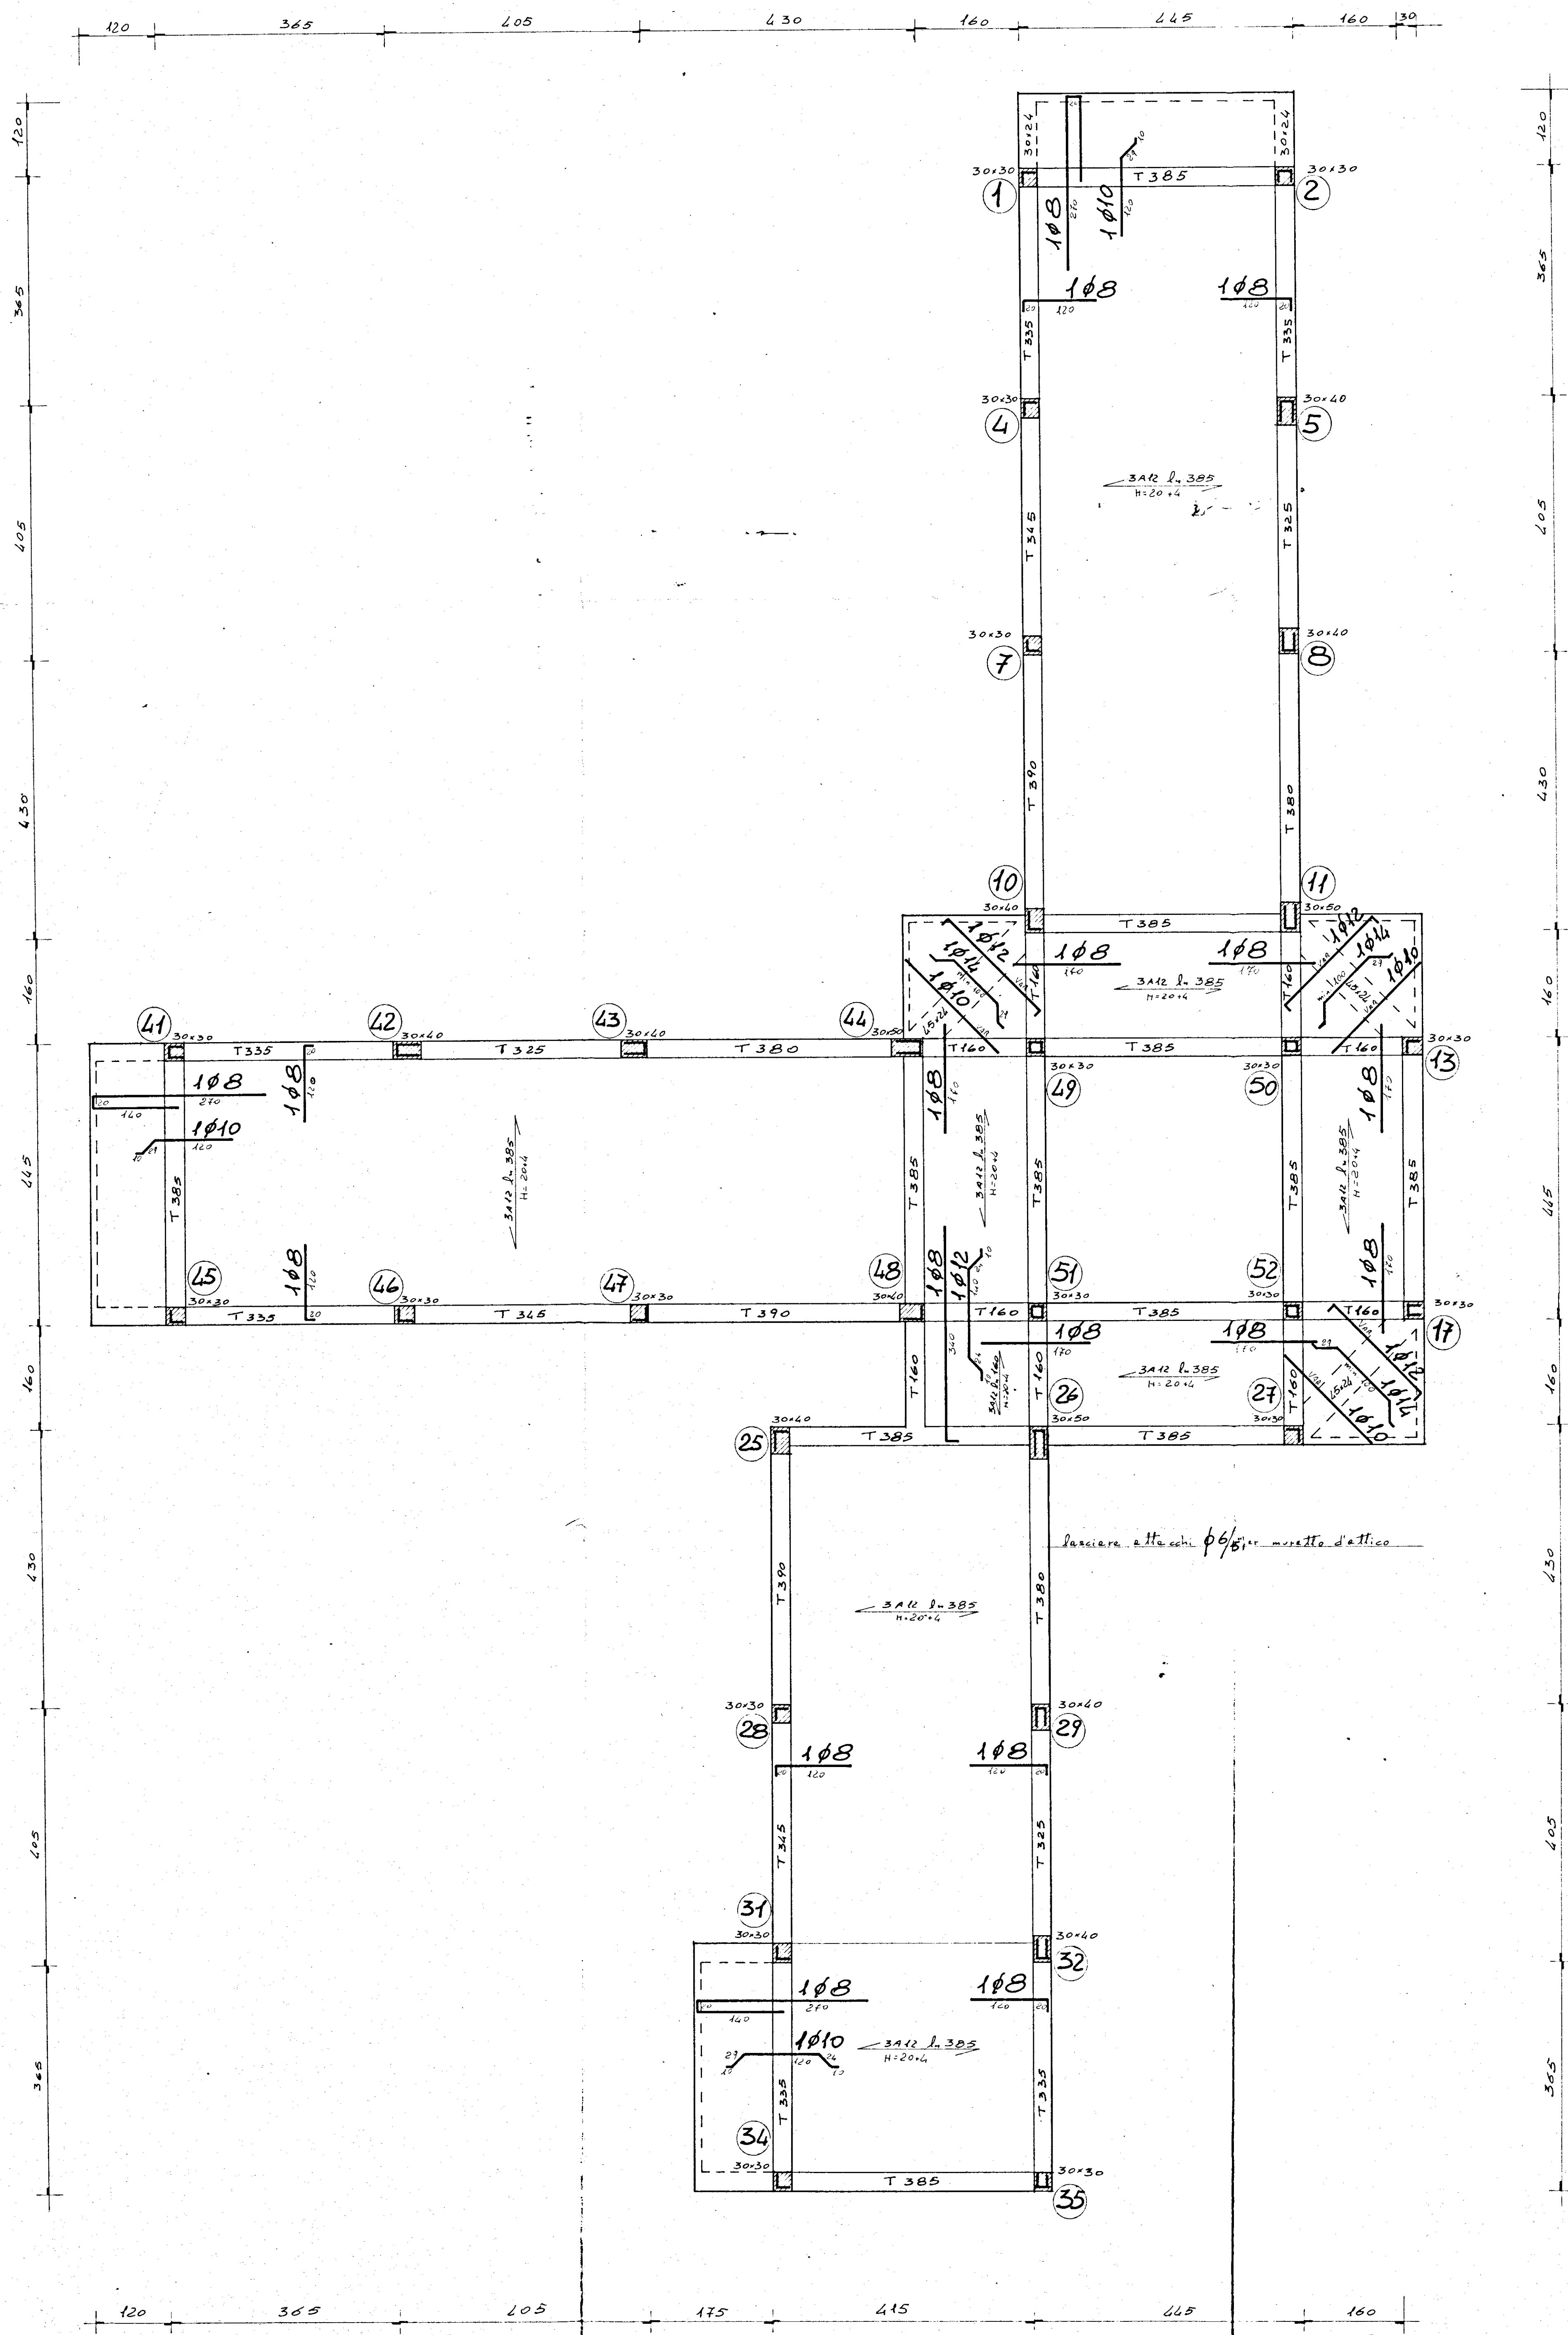

G studio - progettazione urbanistica interni calcolo -	
5	
progetto: ALLOGGI POPOLARI IN FASANO (Br)	data: MARZO '80
FABBRICATO 25 - 31	
oggetto: CARPENTERIA COPERTURA 3° PIANO	scala: 1:50
conglomerato classe R 300 dosato a q/mc di cemento tipo R 425	
CARICO ACCIDENTALE 250 Kg/mq.	
" PERMANENTE ESCLUSO PESO PROPRIO 210 Kg/mq.	
Acciaio FeB 44 K	
C.A. ING. ALDO SOLIMINI	d.l. ING. ANTONIO LONGO

tav. n° **8**