Istituto Case Popolari della Provincia di Brindisi

Progetto di case popolari

Scala 1:100

18 appart.

Fondazioni

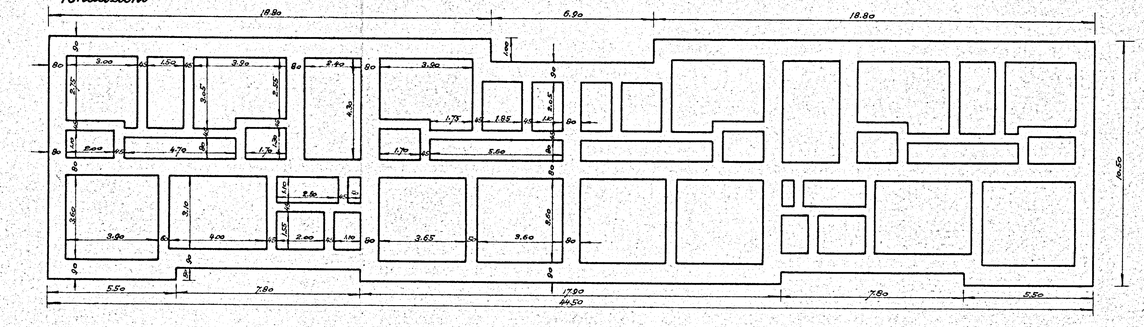

Secondo piano

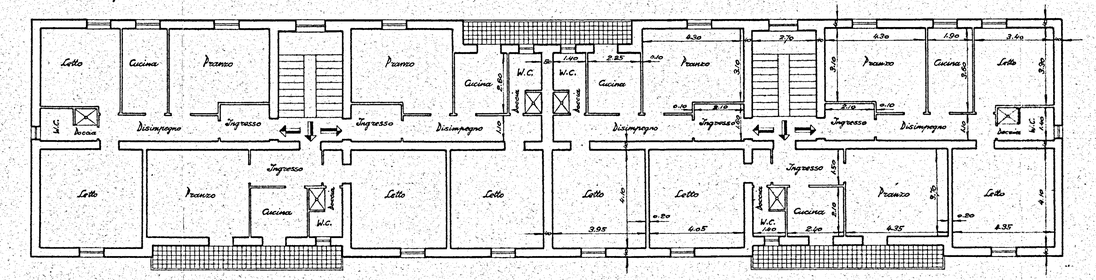

Piano terreno

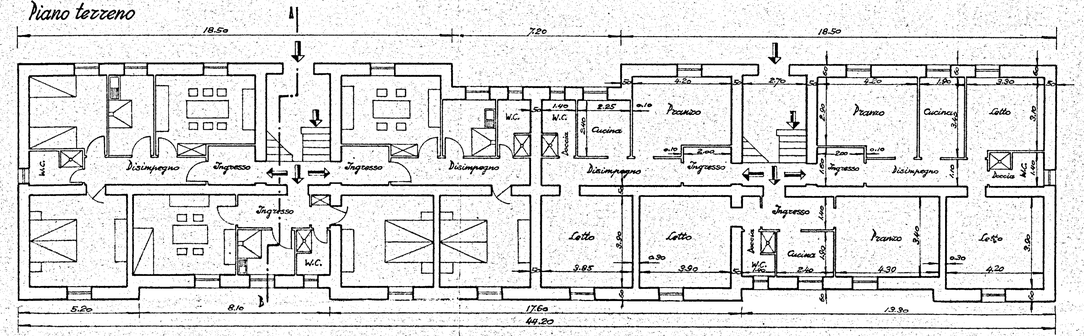

Prospetto principale

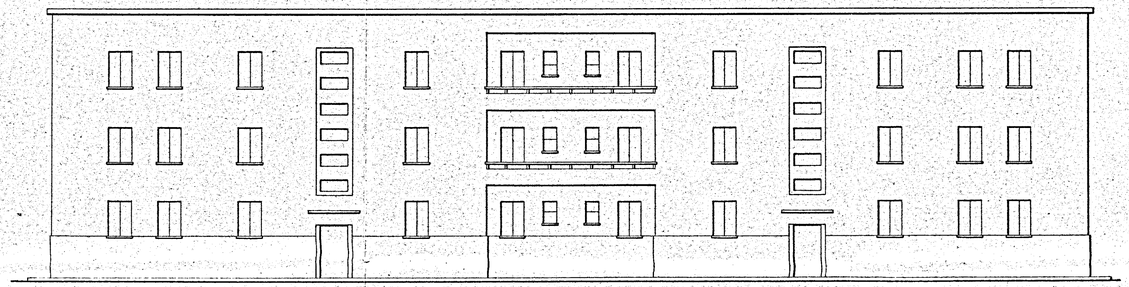

Sezione A-B

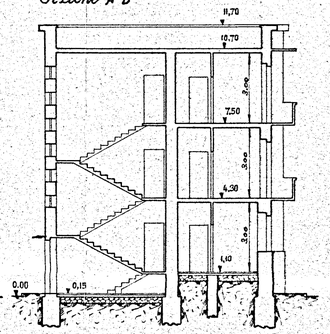

Primo piano

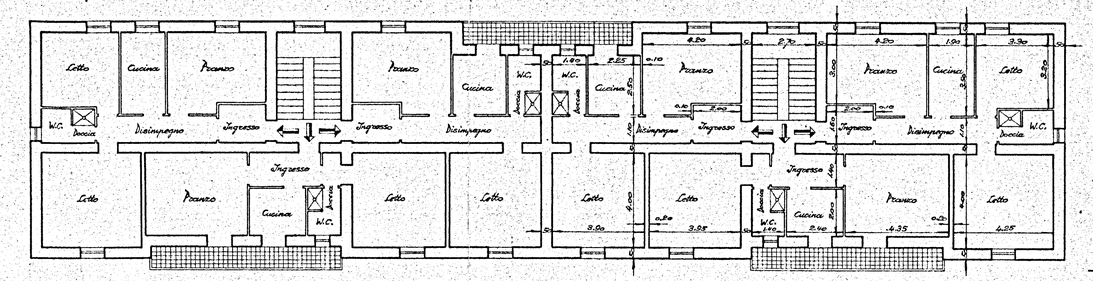
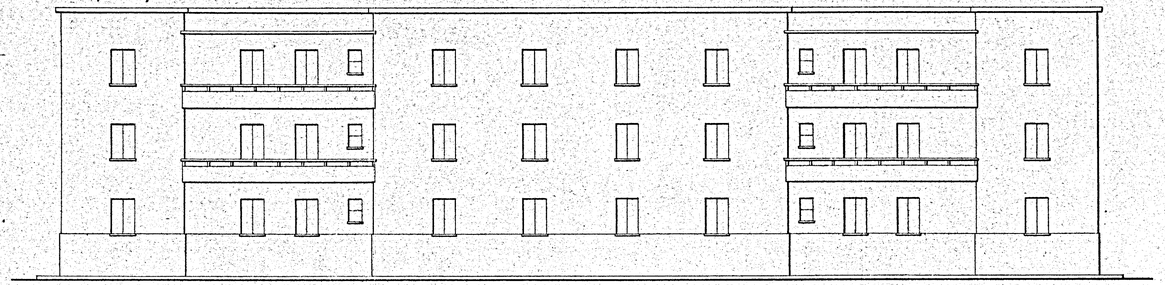
Prospetto posteriore