



GESTIONE CASE LAVORATORI (legge 14-2-1963)	Intervento N° 1312	Stazione appaltante I A C P
QUARTIERE SELIA BRINDISI	data pag. 38	38
FABBRICATO [ARTICOLATO]	Archivio	
lotto C	SCHEMI CENTRALI	
EDILIZIA: Ing. O. Angelini	STRUTTURE: Ing. F. Piro	data
EDILIZIA: Ing. M. Delgado	IMPIANTI: Ing. P. Fabiani	
EDILIZIA: Ing. C. De Leo	PROGRAMMAZ: Ing. A. Maida	
EDILIZIA: Ing. J. Perrelli	PROGRAMMAZ: Ing. L. Poli	
EDILIZIA: Ing. L. Poli	PROGRAMMAZ: Ing. E. Romanazzi	
EDILIZIA: Ing. F. Pignatelli	COORDINATORE: Ing. A. Maida	
EDILIZIA: Ing. F. Pignatelli	DIREZIONE L.A. I.A.C.P.	controllo
STRUTTURE: Ing. F. Pignatelli		vite

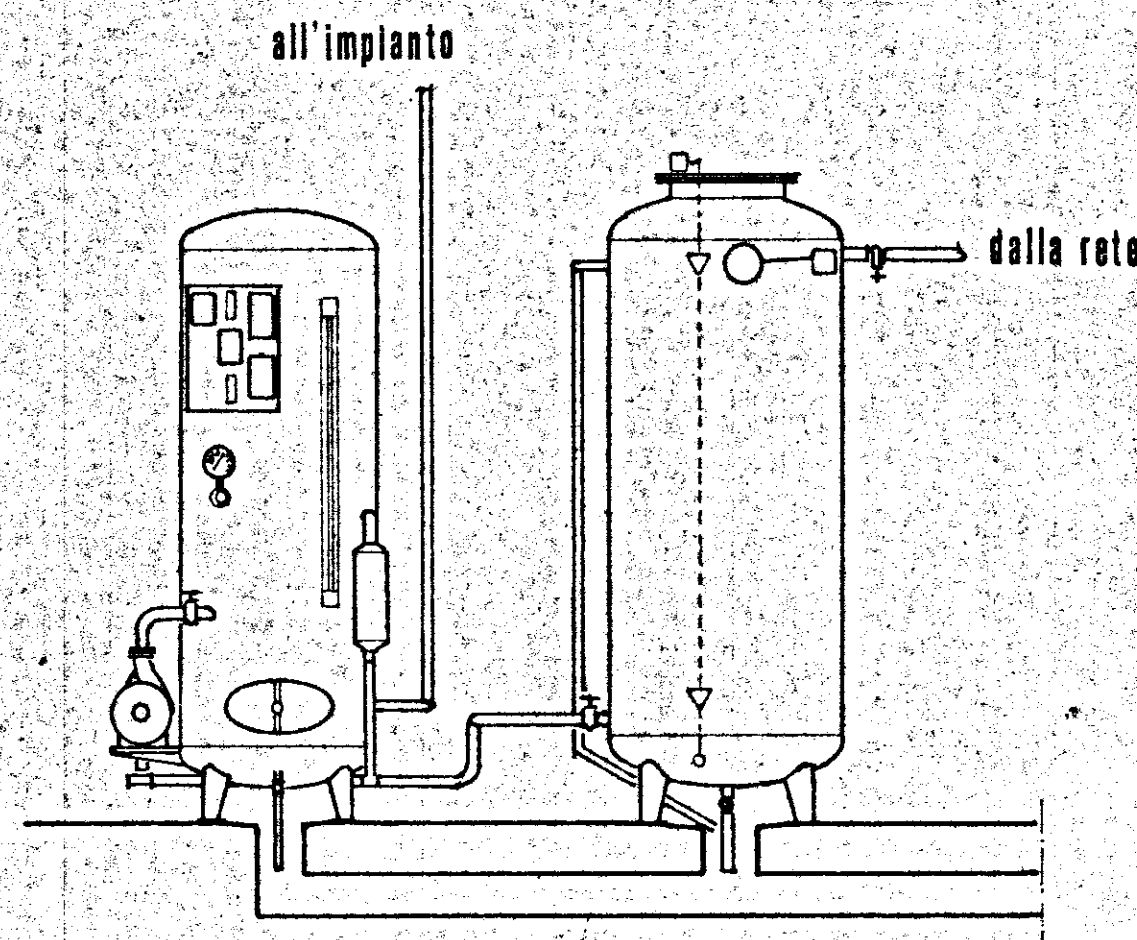

AUTOCLAVE lt 2000

SERBATOIO lt 5000

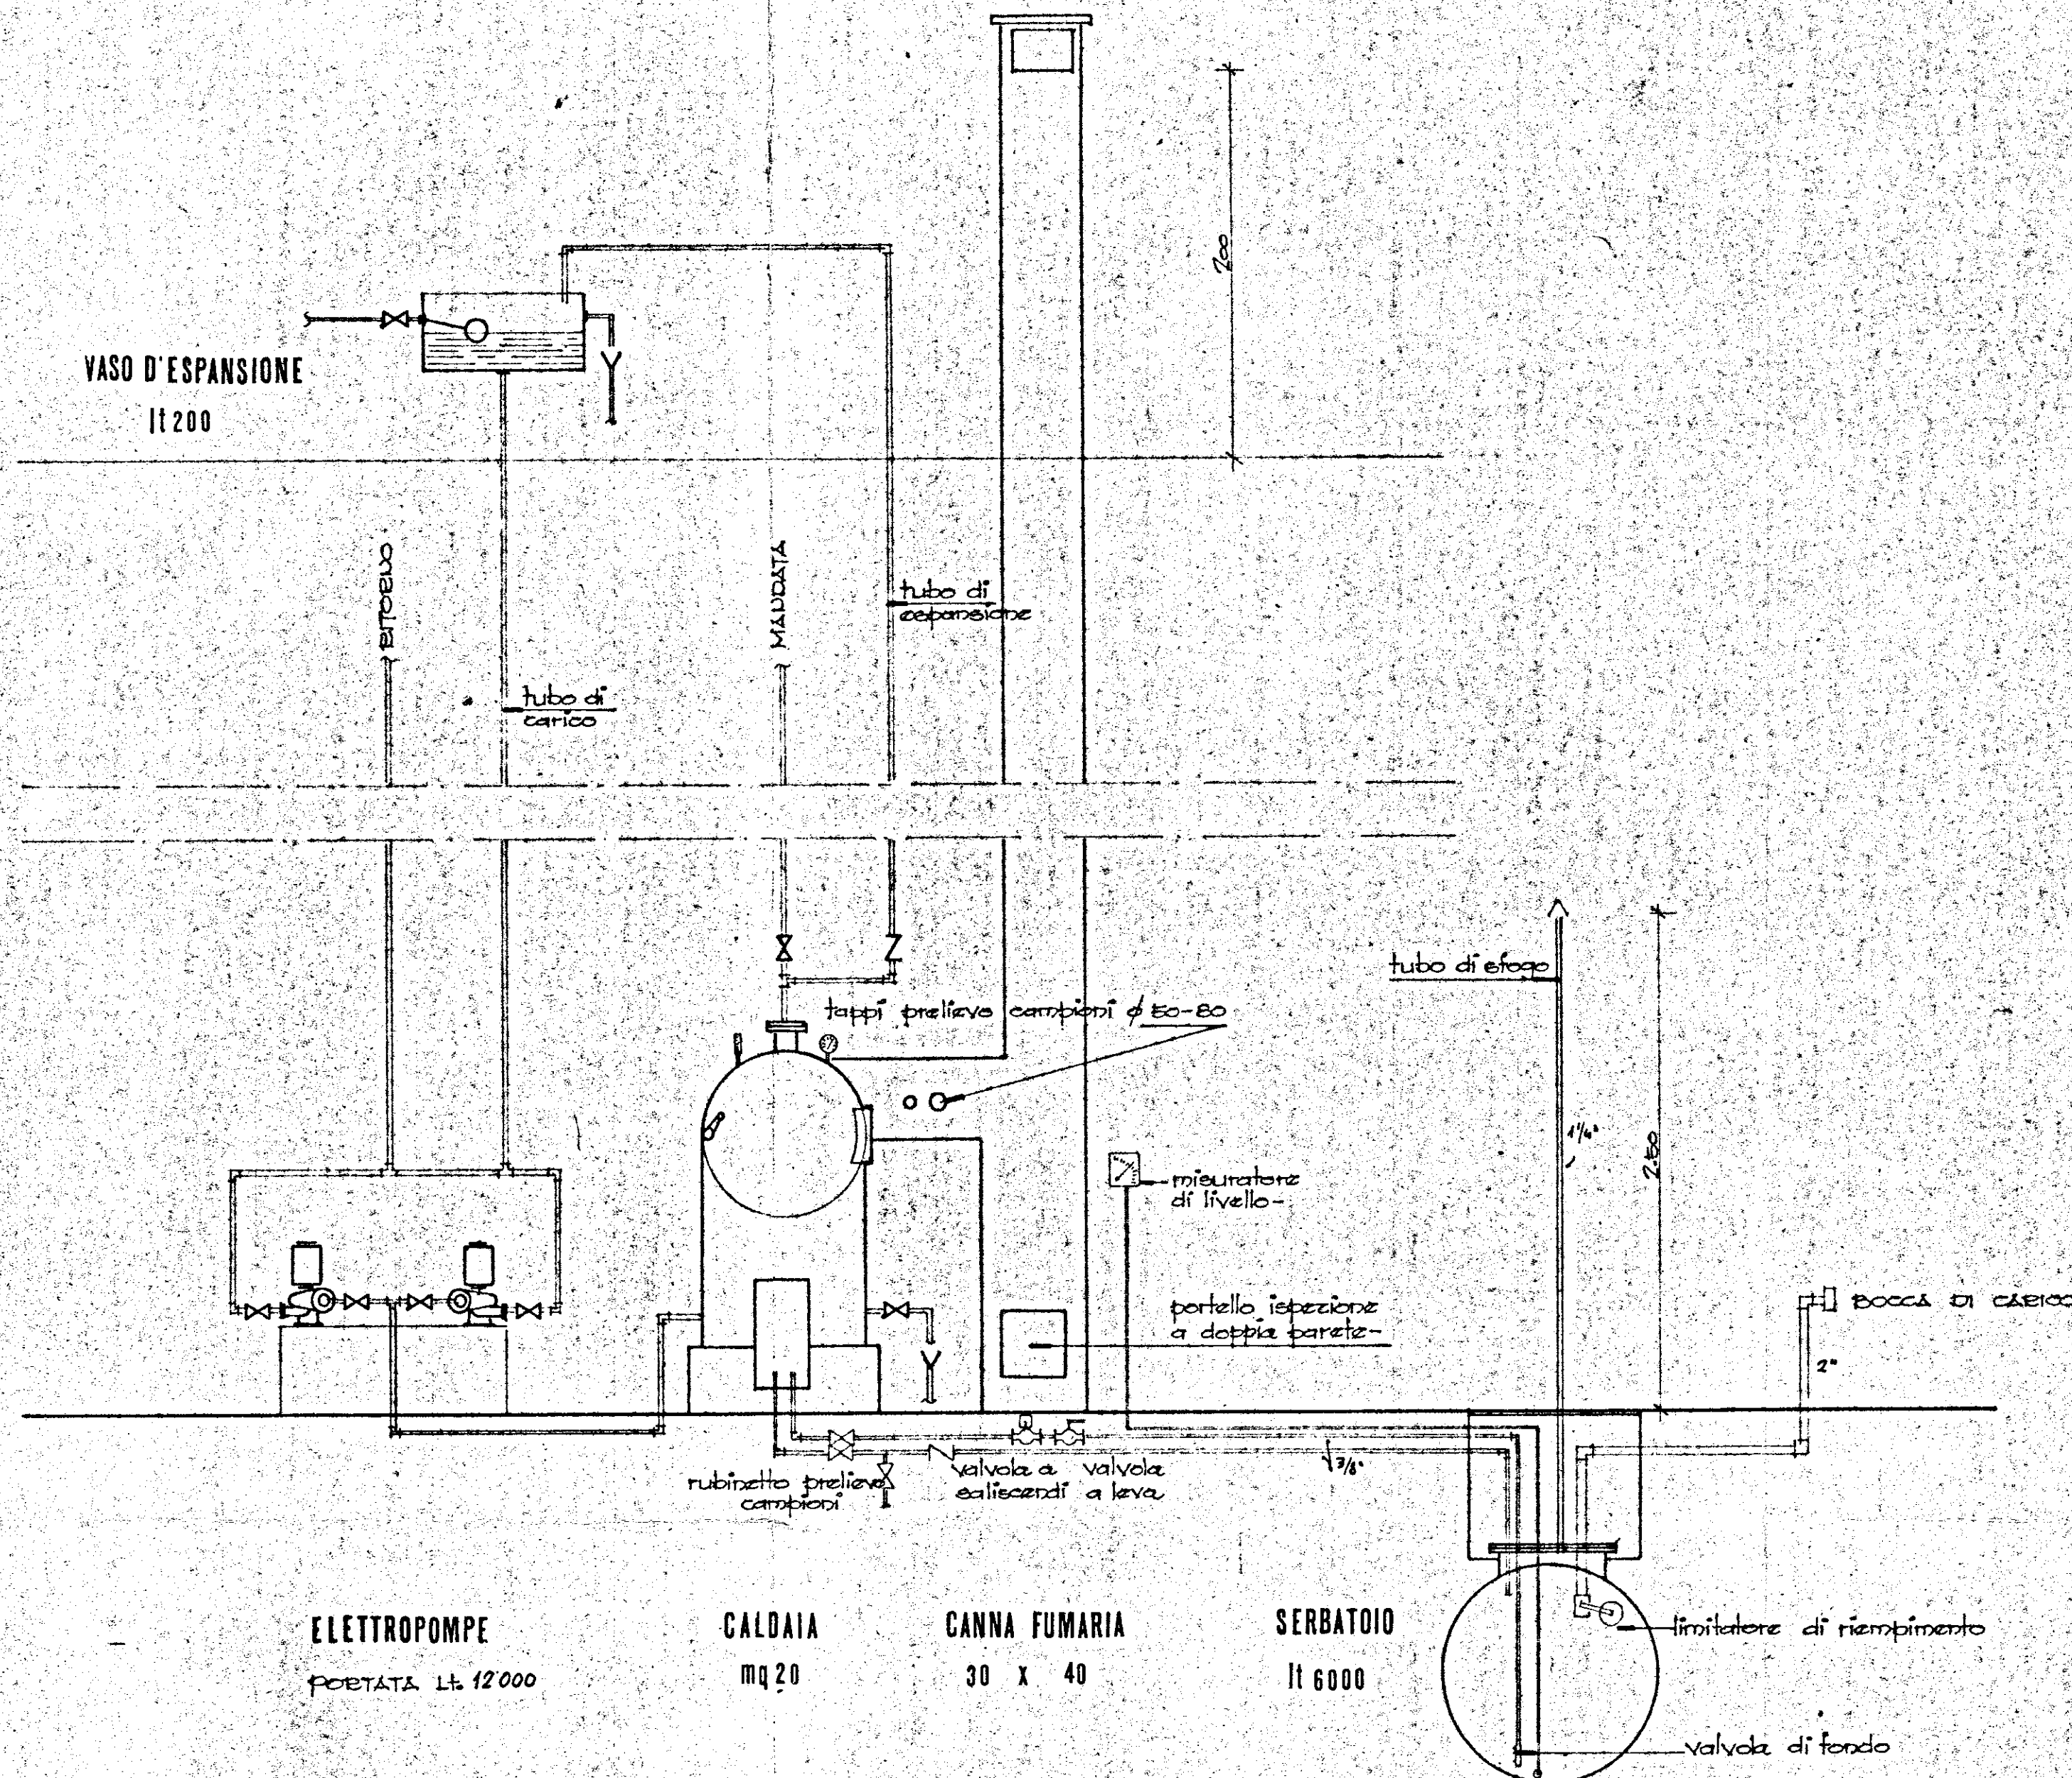

ELETTROPOMPE
PORTATA lt 12'000

CALDAIA
mq 20

CANNA FUMARIA
30 x 40

SERBATOIO
lt 6000