



PROSPETTO "B" (GARAGE E INGR. CUCINA)

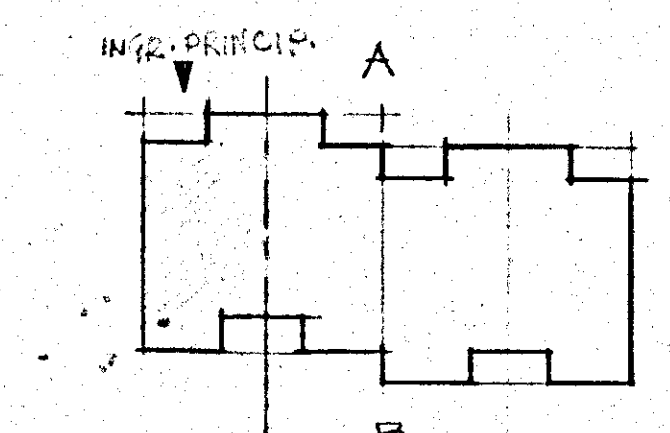

- 1 COPERTURA SCALA IN MATTONI DICOTTE E INTONACO BIANCO
- 2
- 3
- 4 PARTE PENNELLOTA IN CEMENTO NATURALE
- 5 MATTONI PIENI "UNI" A VISTA
- 6
- 7 DEFLETTORE IN COTTO O CEMENTO
- 8 CANNA FUMARIA VIBRO COMPRESA A DOPPIA PARETE
- 9 NAPPETTA IN PIETRA DI "CURSI"
- 10 INTONACO LISCIO (GRIGIO CHIARO)
- 11 INTONACO LISCIO (BIANCO)
- 12 FODERA IN CARPANO MODULARE DA CARRO
- 13 INFISSO A VASTISS IN PROFILATO ANGOLARE
- 14 RINGHIERA (VEDI PARTICOLARI)

SEZIONE B-B' (VEDI PROSPETTO "B")

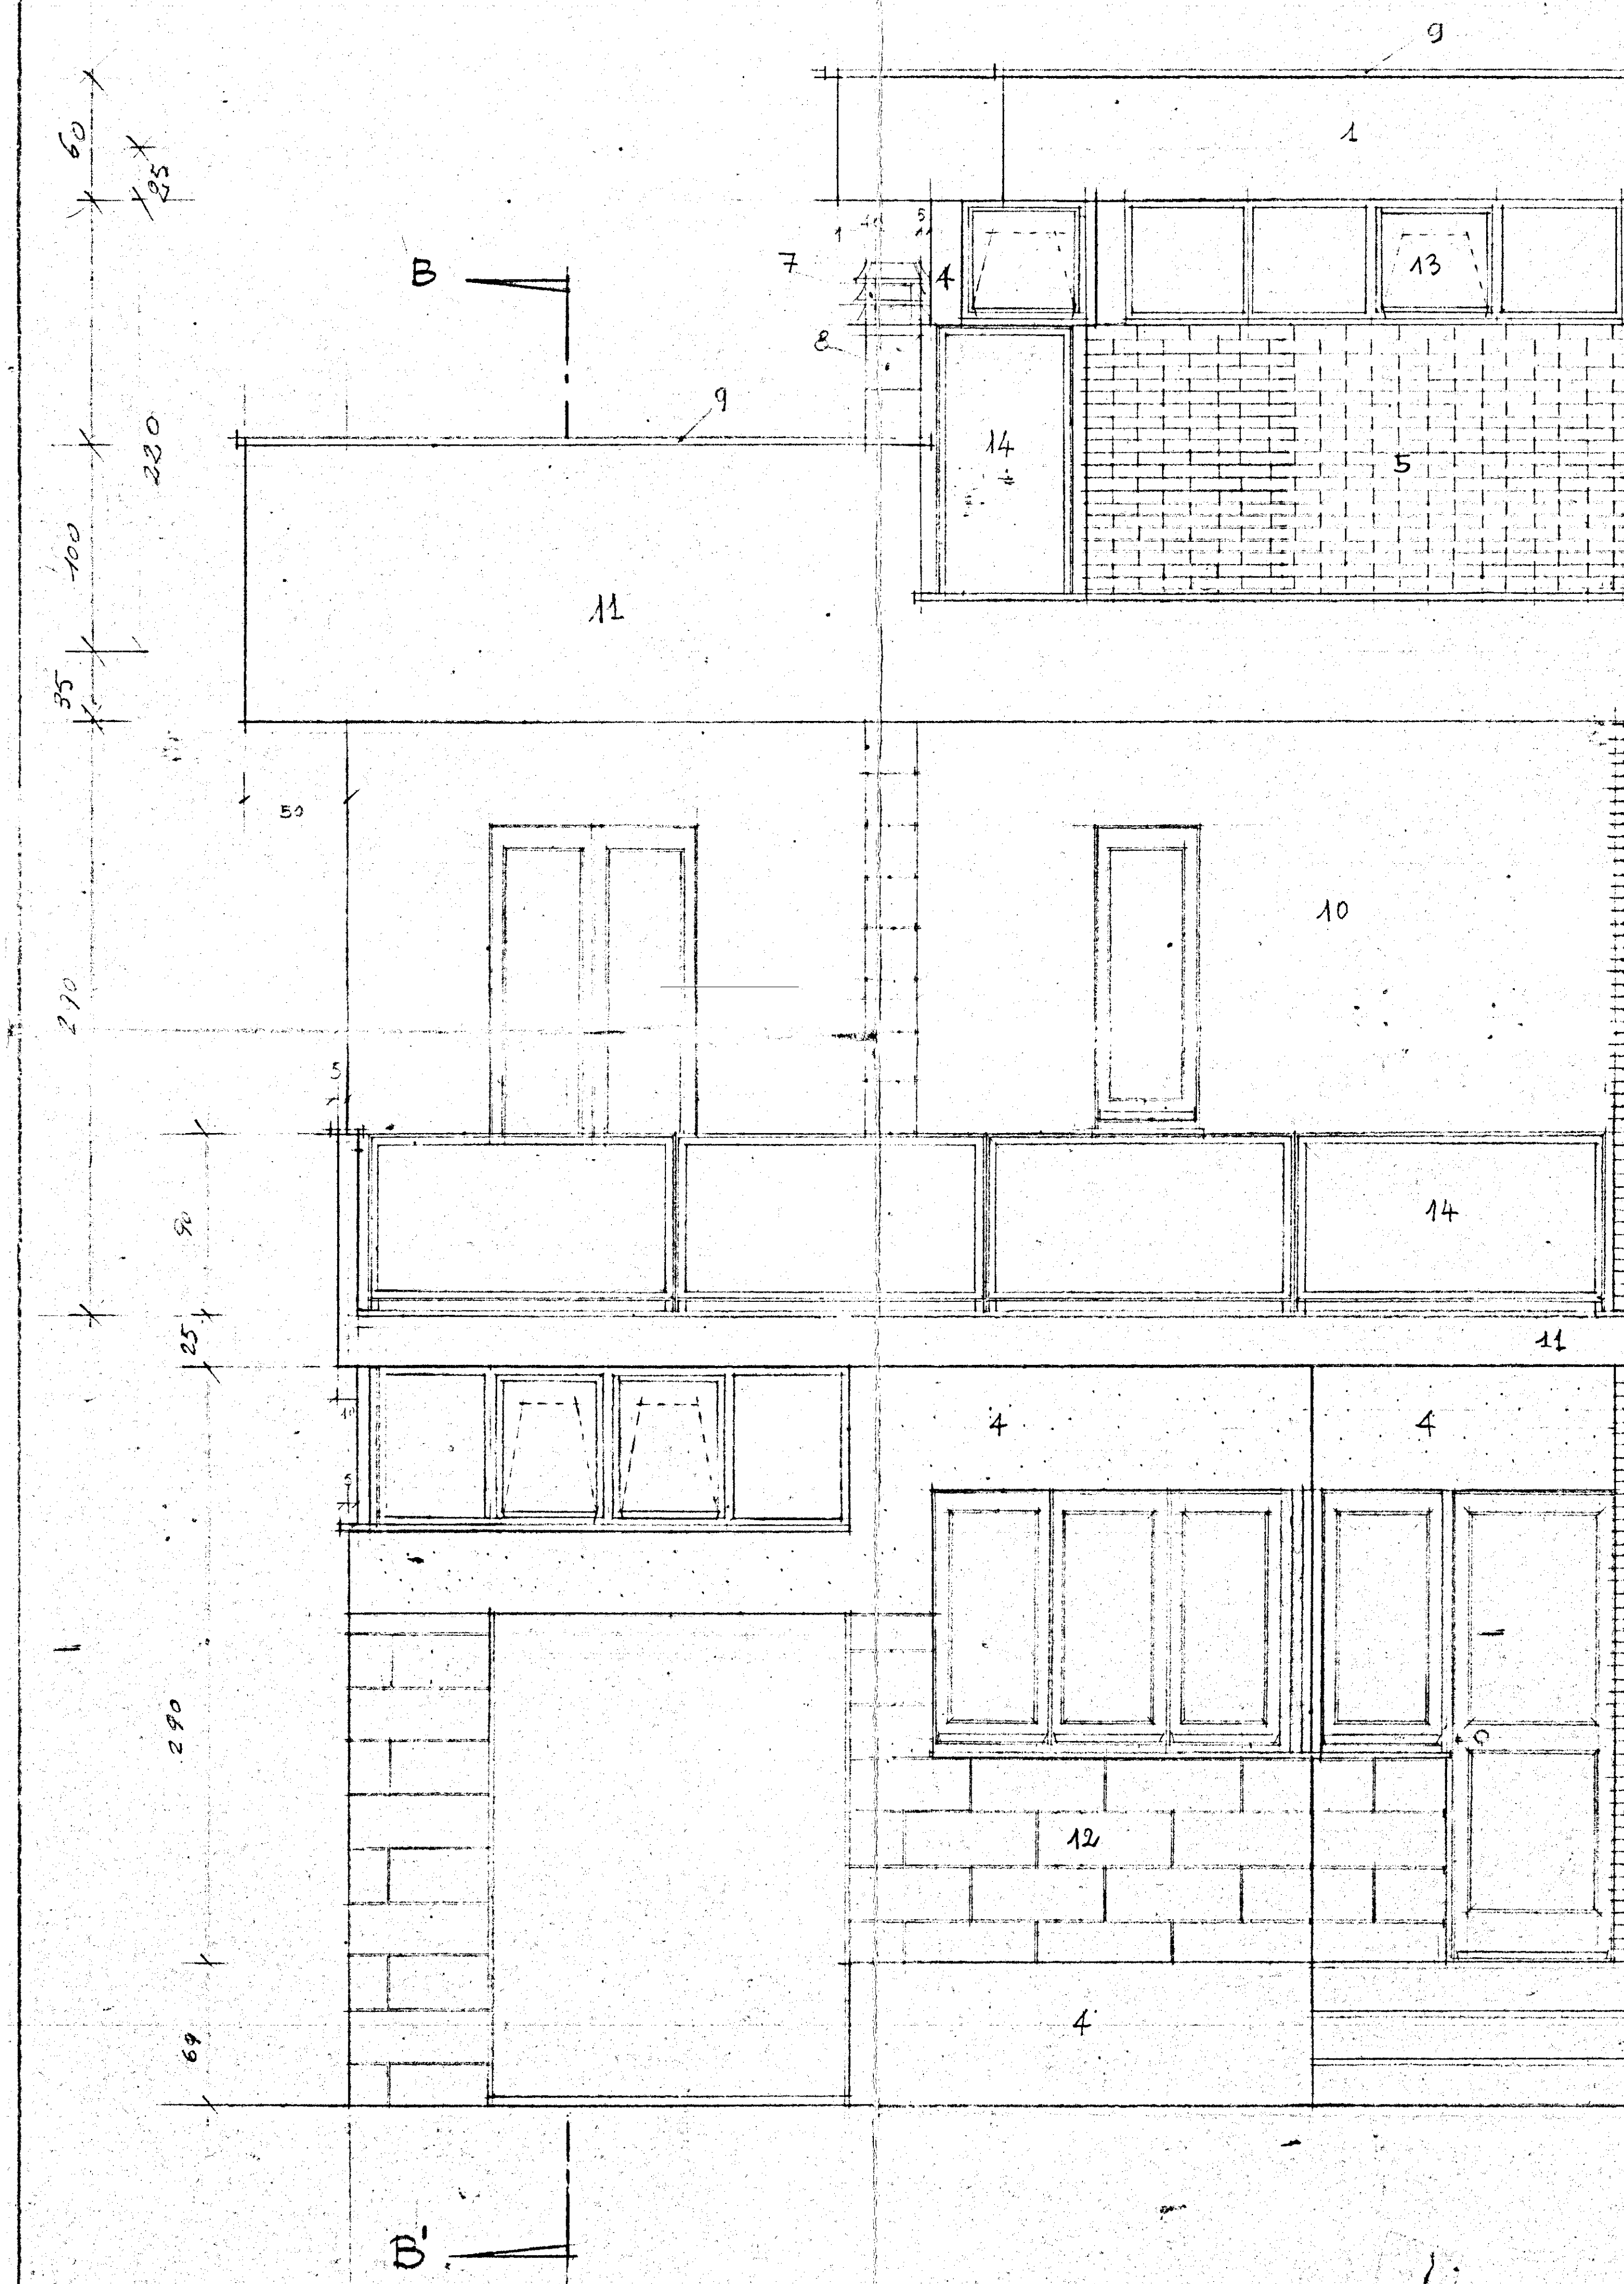