


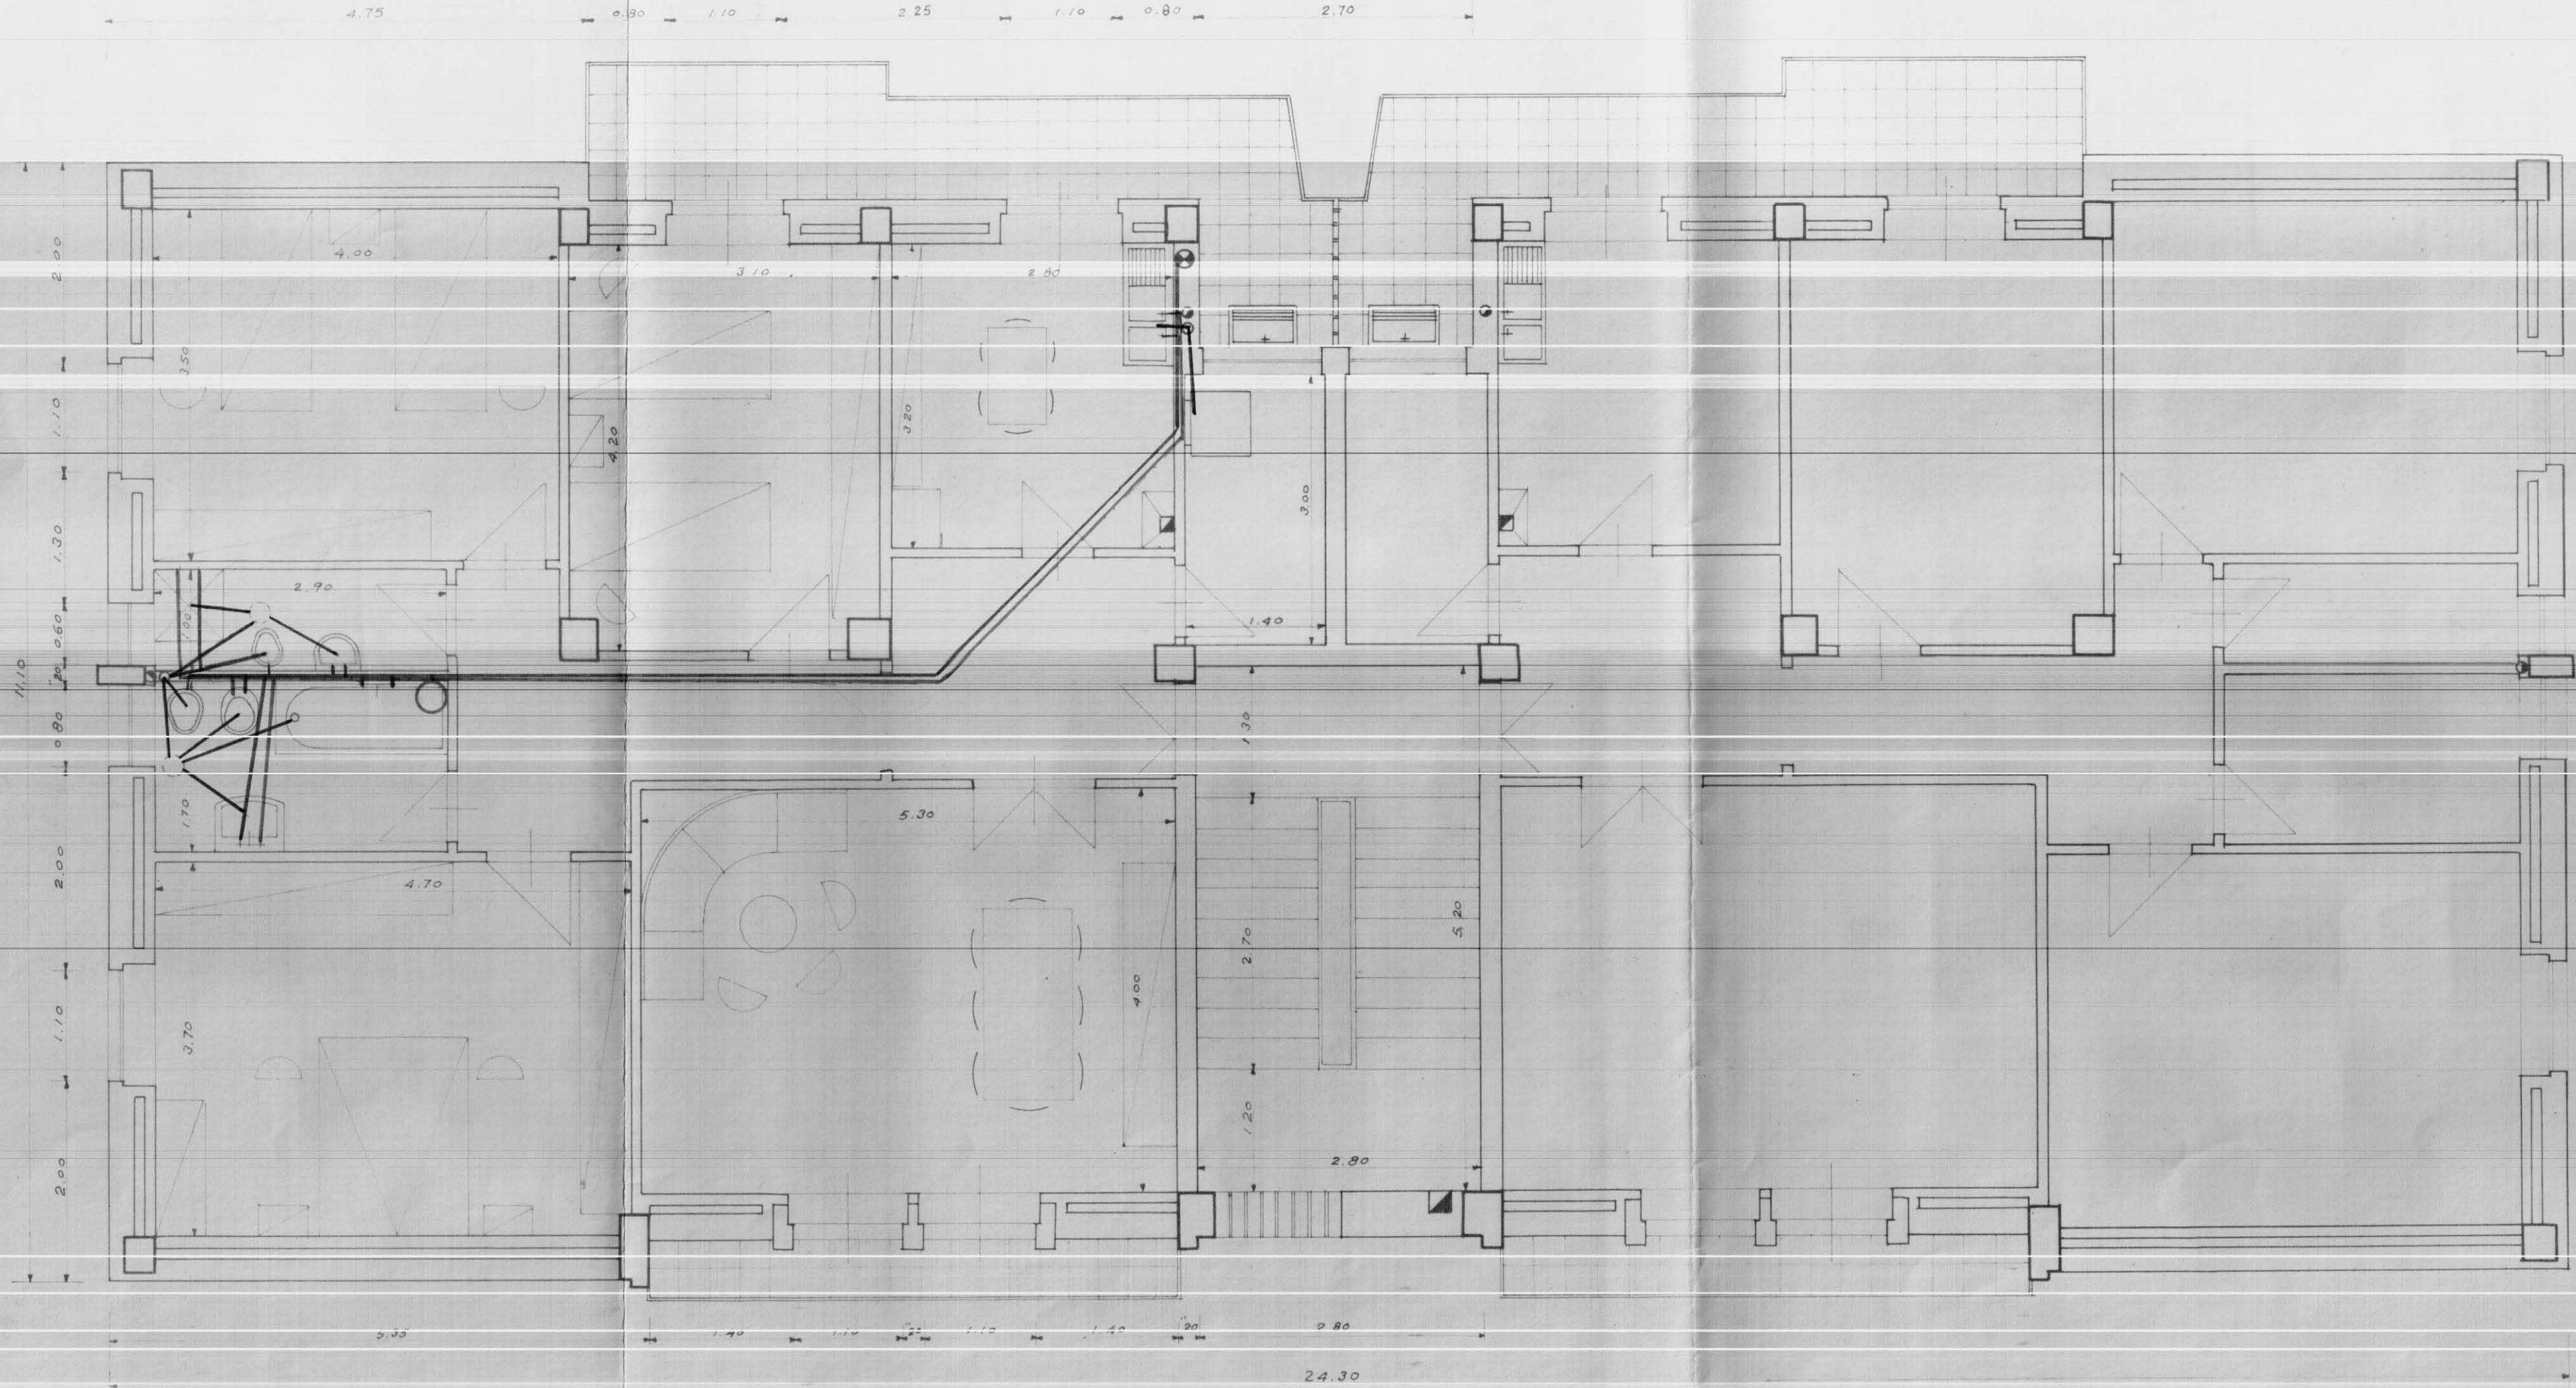

LEGGENDA RETE IDRICA E FOGNANTE:

- Acqua fredda in tubo zincato
- " calda " " "
- Rete fogna in piombo $\phi 40$ e $\phi 50$ mm
- Colonna montante fogna in ghisa
- " per aereazione in plastica
- Cassetta sifonica
- ⊗ Contatore acqua
- Scaldabagno

CC COOP. EDILIZIA
"LA CASA"
FASANO DI PUGLIA
IL PRESIDENTE
Donato Di Caro
Romato Nicastro

COOPERATIVA EDILIZIA "LA CASA,"	FINANZIAMENTO GesCal (Legge 14-2-1963 n° 60)	STAZIONE APPALTANTE Cooperativa "LACASA,"
PALAZZINA CON N°6 ALLOGGI (TIPO C) ECONOMICI IN FASANO.	data: oggi 21 NOV. 1965 oggi	15
PIANTA PIANO RIALZATO - Rapp 1:50	Archivio	
Dott. Ing. GIOVANNI VALENTINI FASANO	PROGETTO <i>ing. C. Valentini</i>	Approvazioni
Dott. Ing. AUGUSTO ROMITA BARI	CALCOLO STRUTTURA IN C.A.	CEC. 10 DIC. 1965
Dott. Ing. GIOVANNI SABATINO CISTERNINO	IMPIANTI	
Dott. Ing. GIOVANNI VALENTINI FASANO	DIRETTORE DEI LAVORI <i>ing. C. Valentini</i>	