

STUDIO TECNICO IMPIANTISTICO

VIALE MARCHE, 36 - 73100 LECCE - TEL. 32409

COMUNE DI BRINDISI


PROGETTO DI IMPIANTO TERMICO PER LA COSTRUZIONE
DI N°50 ALLOGGI - LEGGE 27-5-1975 N° 166 - PROGRAMMA INTERVENTO 001/43/1

PROPRIETARIO **I.A.C.P. BRINDISI**

TAV. 2

SCALA:

IL PROGETTISTA
ING. P. INDOLFI

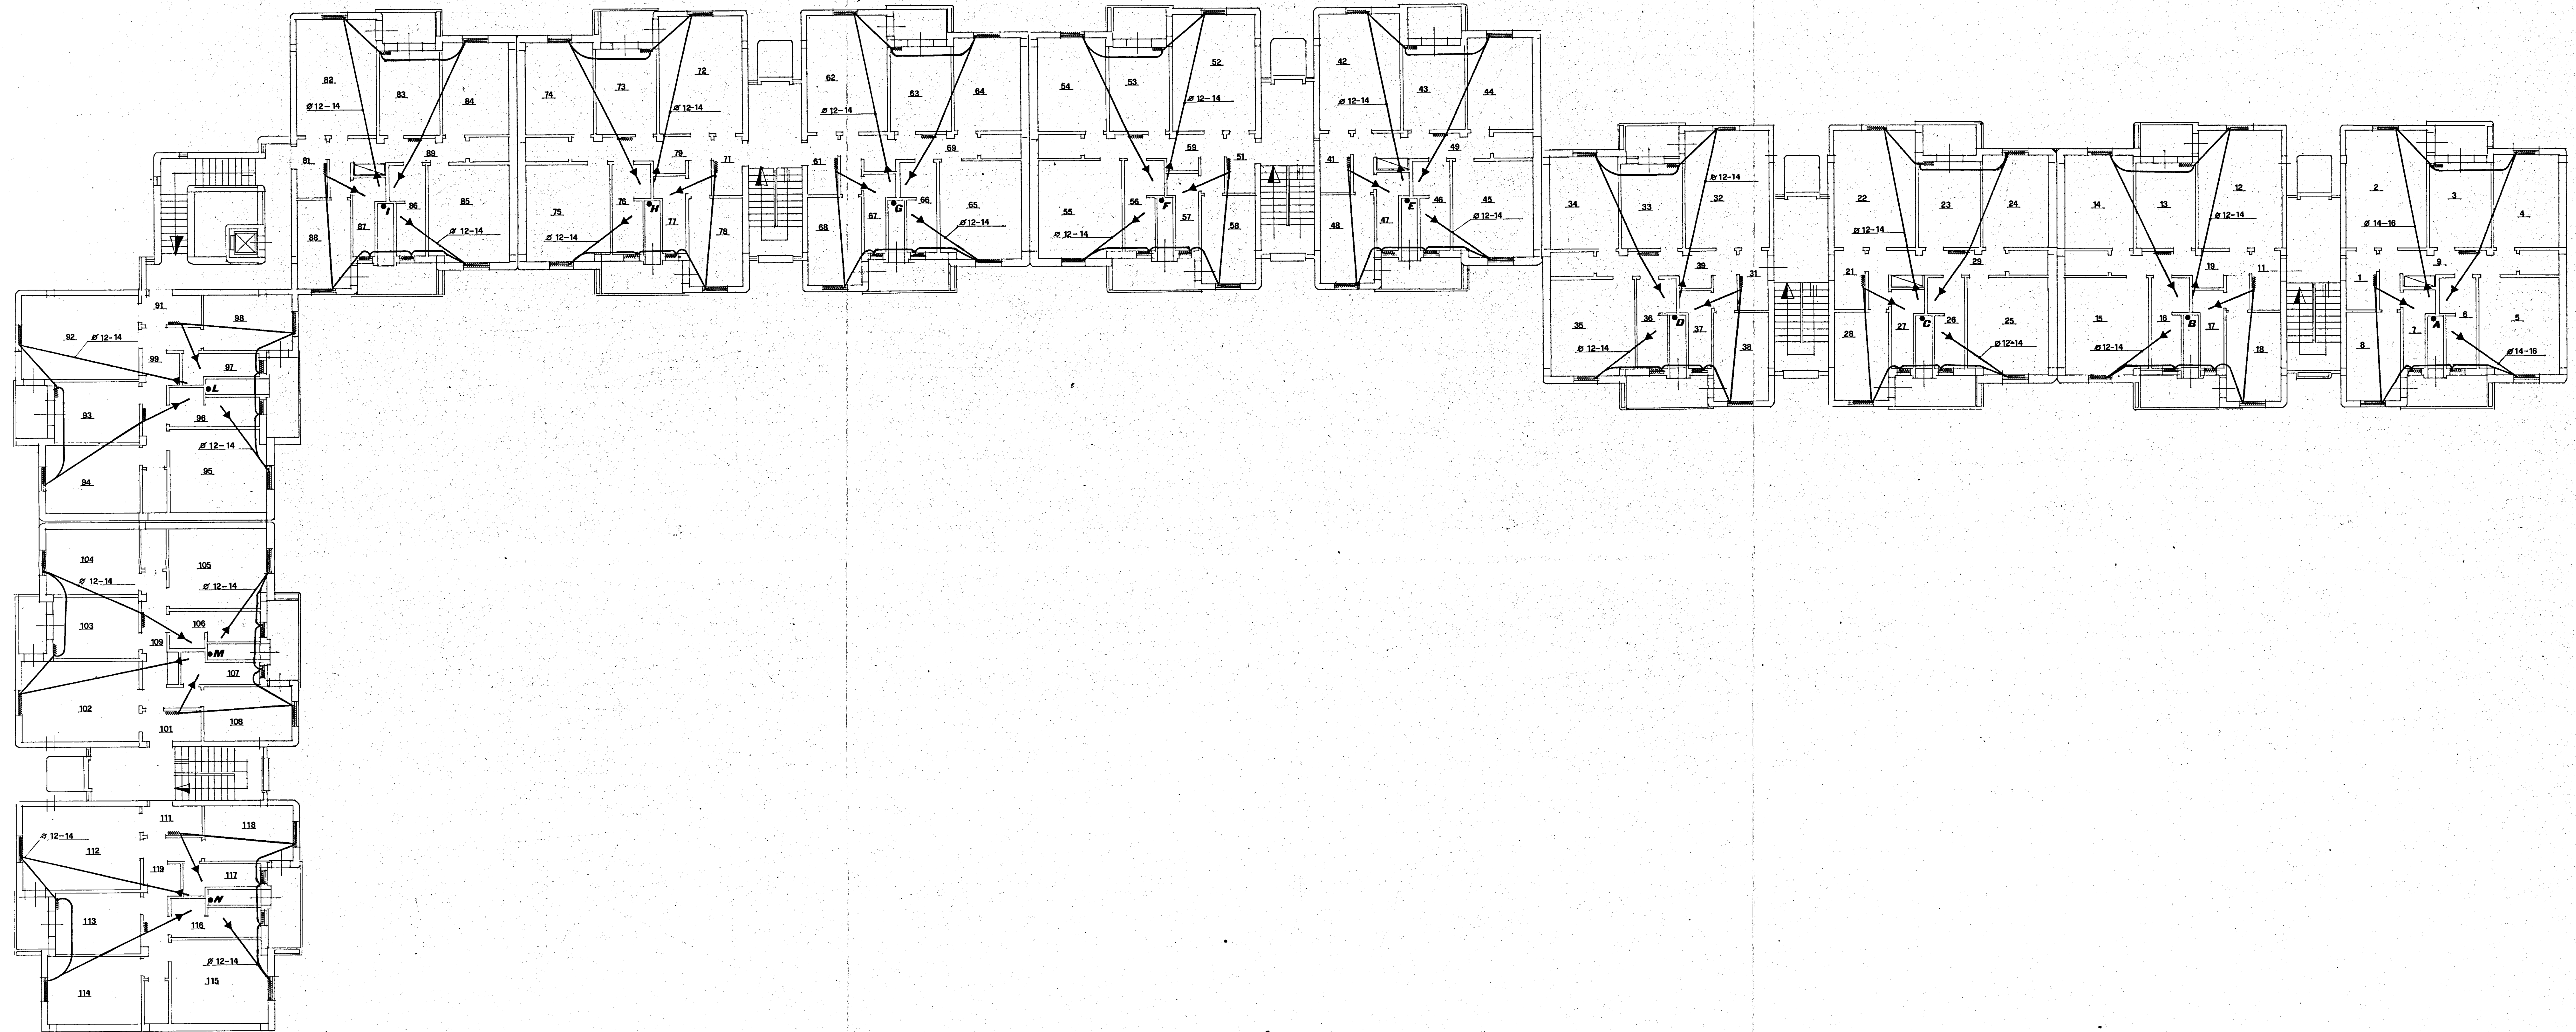

PIANO PRIMO