
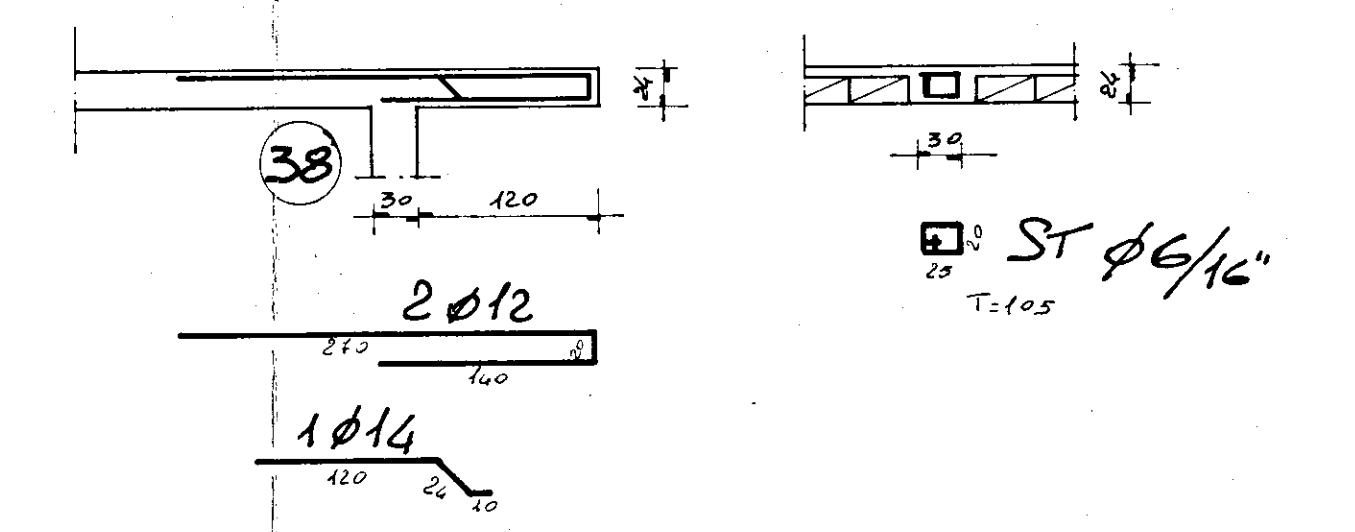
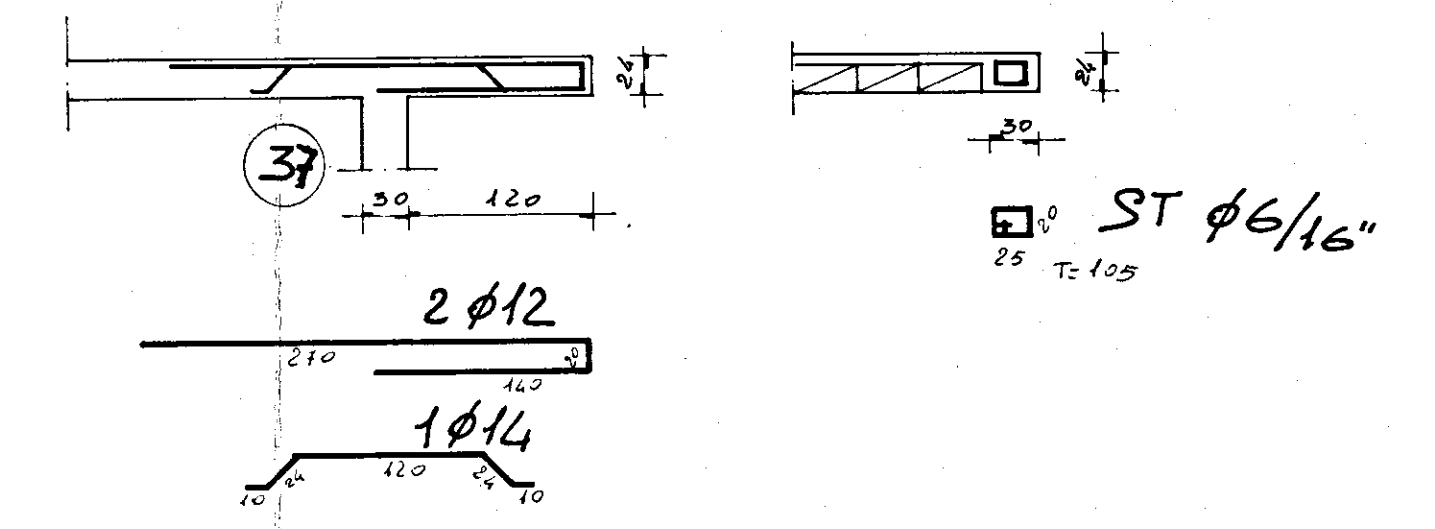


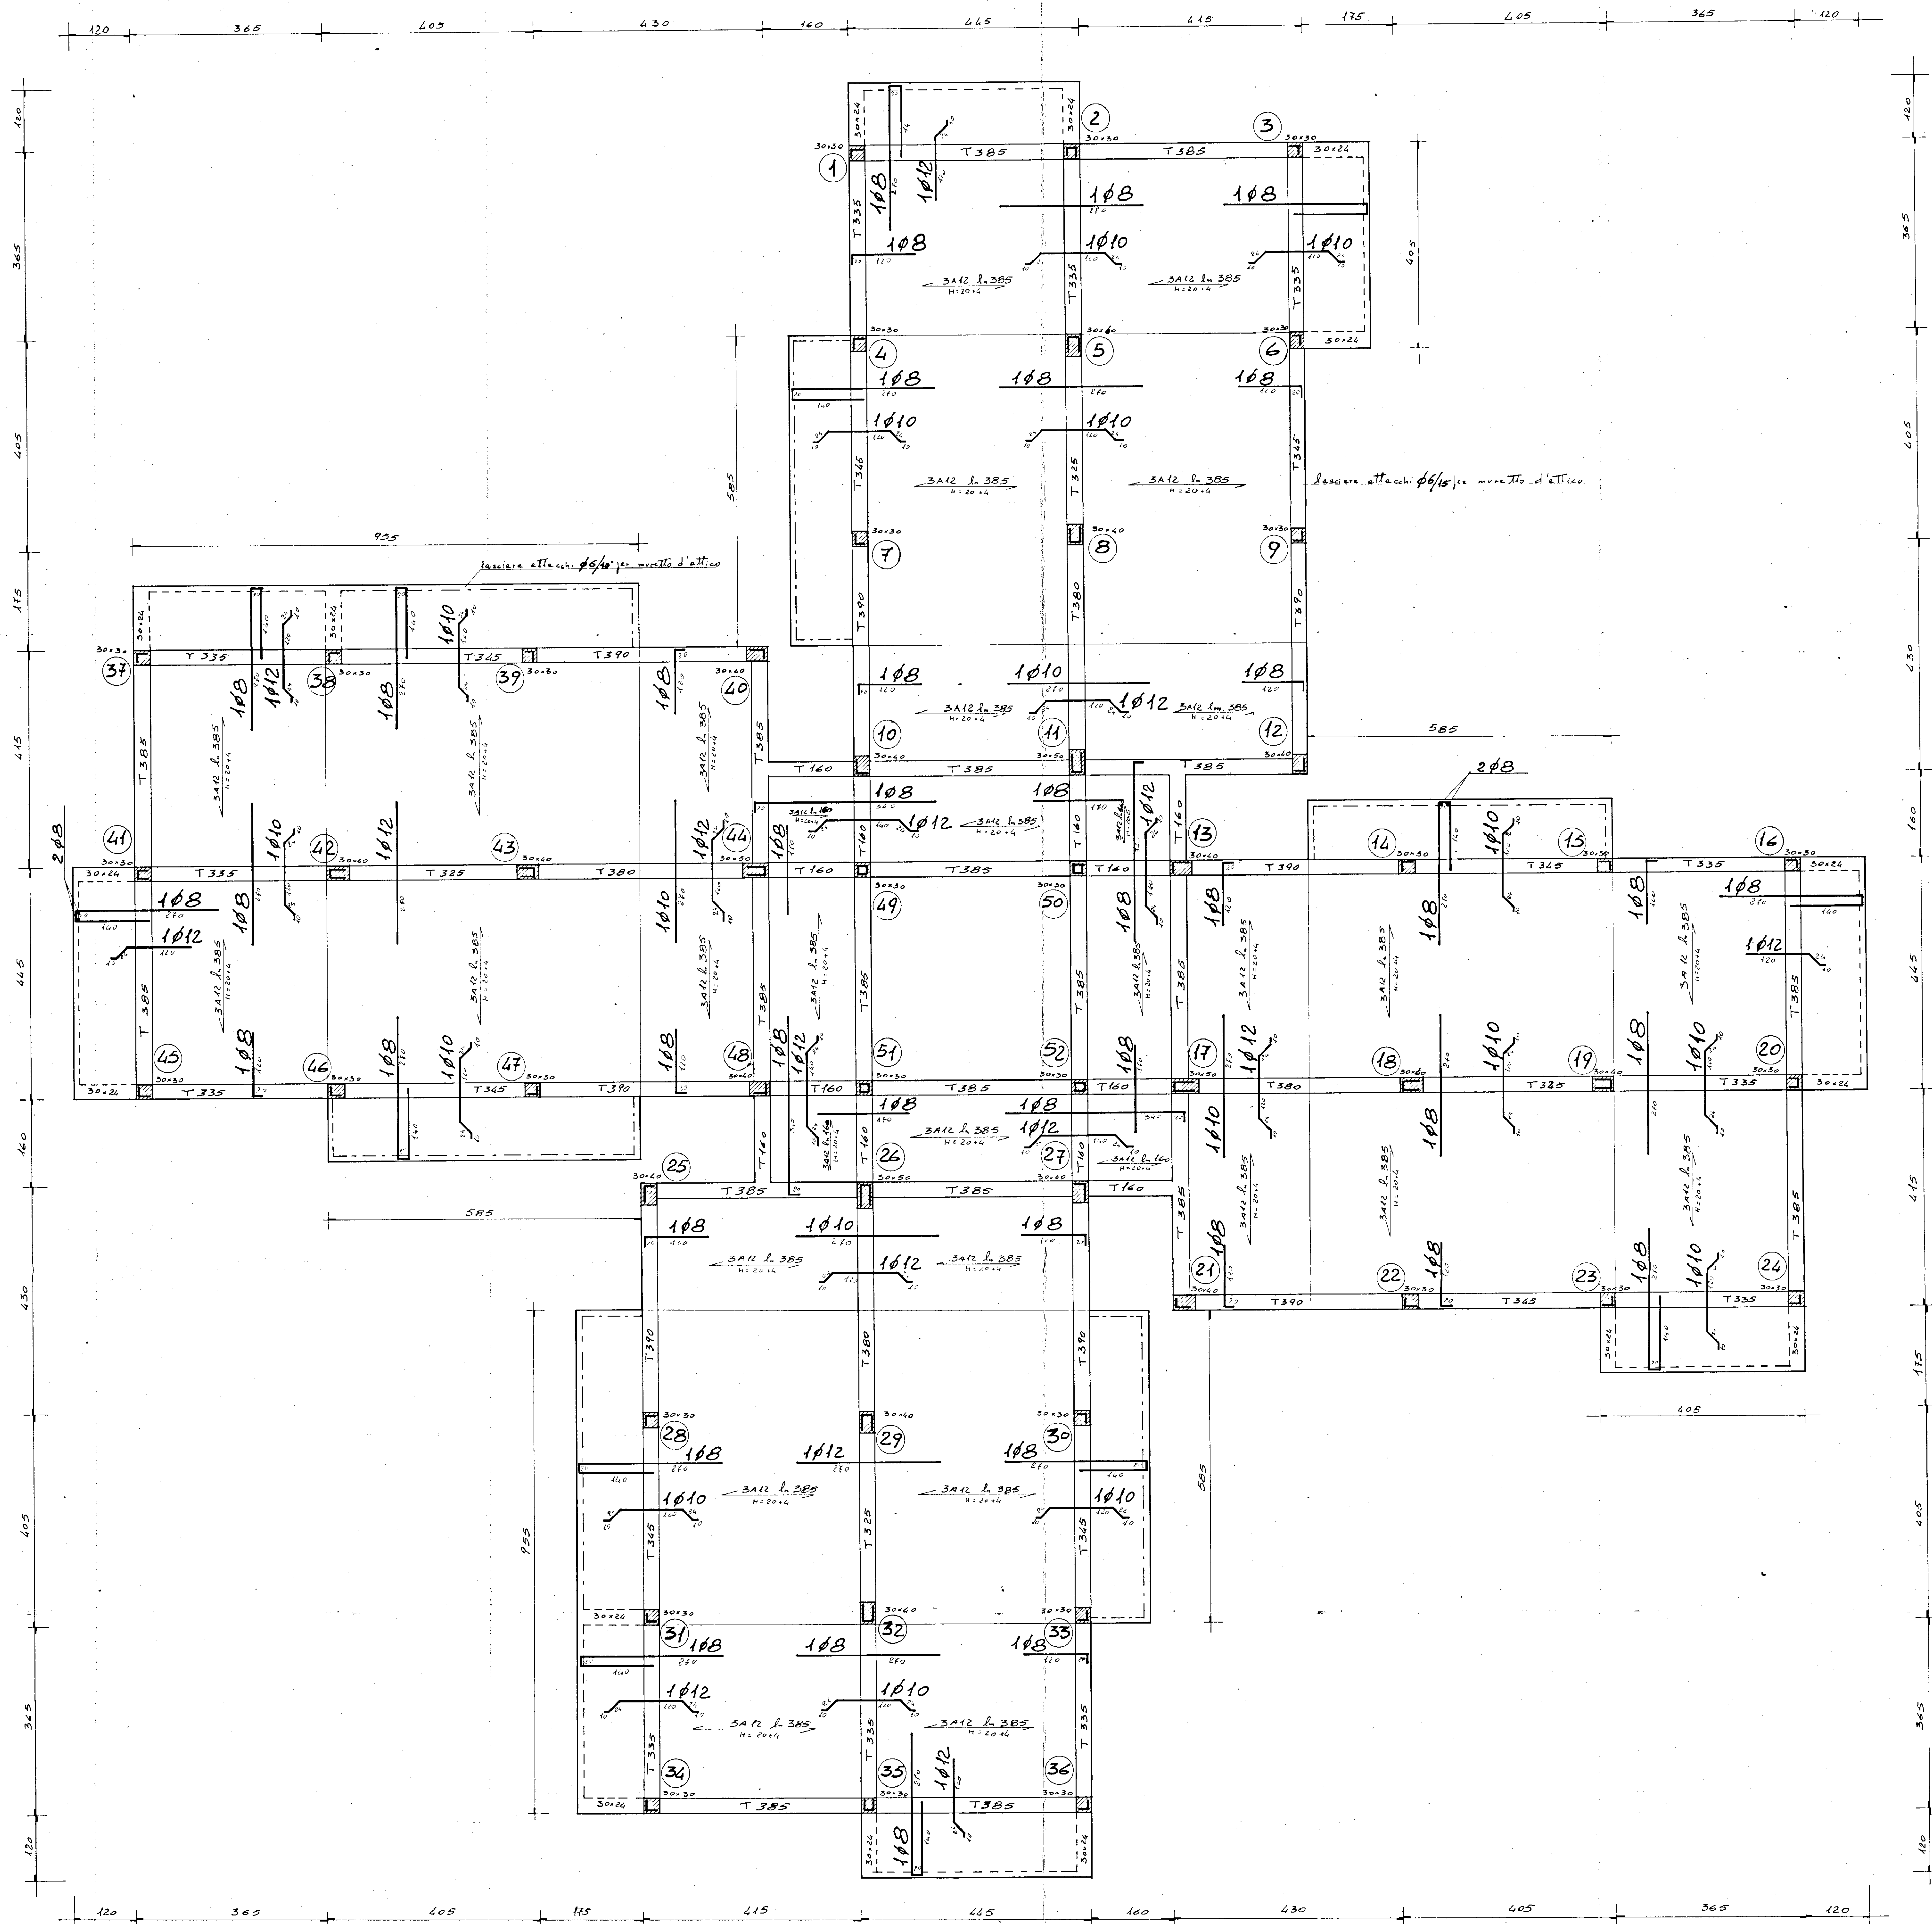

G studio - progettazione - urbanistica - interni - calcolo -	
progetto: ALLOGGI POPOLARI IN FASANO (Br) FABBRICATO 25 -	data: MARZO '80
oggetto: CARPENTERIA COPERTURA 1° PIANO	scala: 1:50
conglomerato classe R 300 dosato a q/mc di cemento tipo R 425 CARICO ACCIDENTALE 250 kg/mq. PERMANENTE ESCLUSO PESO PROPRIO 210 kg/mq. Acciaio Fe B 44 K	
C.A. ING. ALDO SOLIMINI d.l. ING. ANTONIO LONGO	