


GESTIONE CASE LAVORATORI LEGGE 14-2-63 N. 60		STAZ. APP. I.A.C.P. BRINDISI	
Programma d'intervento N. 1059 per costruzioni di N. 12 alloggi in Francavilla Fontana (Brindisi) Località "S. LORENZO"		7.7.1966	
PROGETTO ESECUTIVO: PIANCHI E SEZIONE RAPP. 1:50		9	
ARCH. SANTUCCIO CONCETTO - PROGETTISTA			



FIANCO EST rapp. 1:50



FIANCO OVEST rapp. 1:50

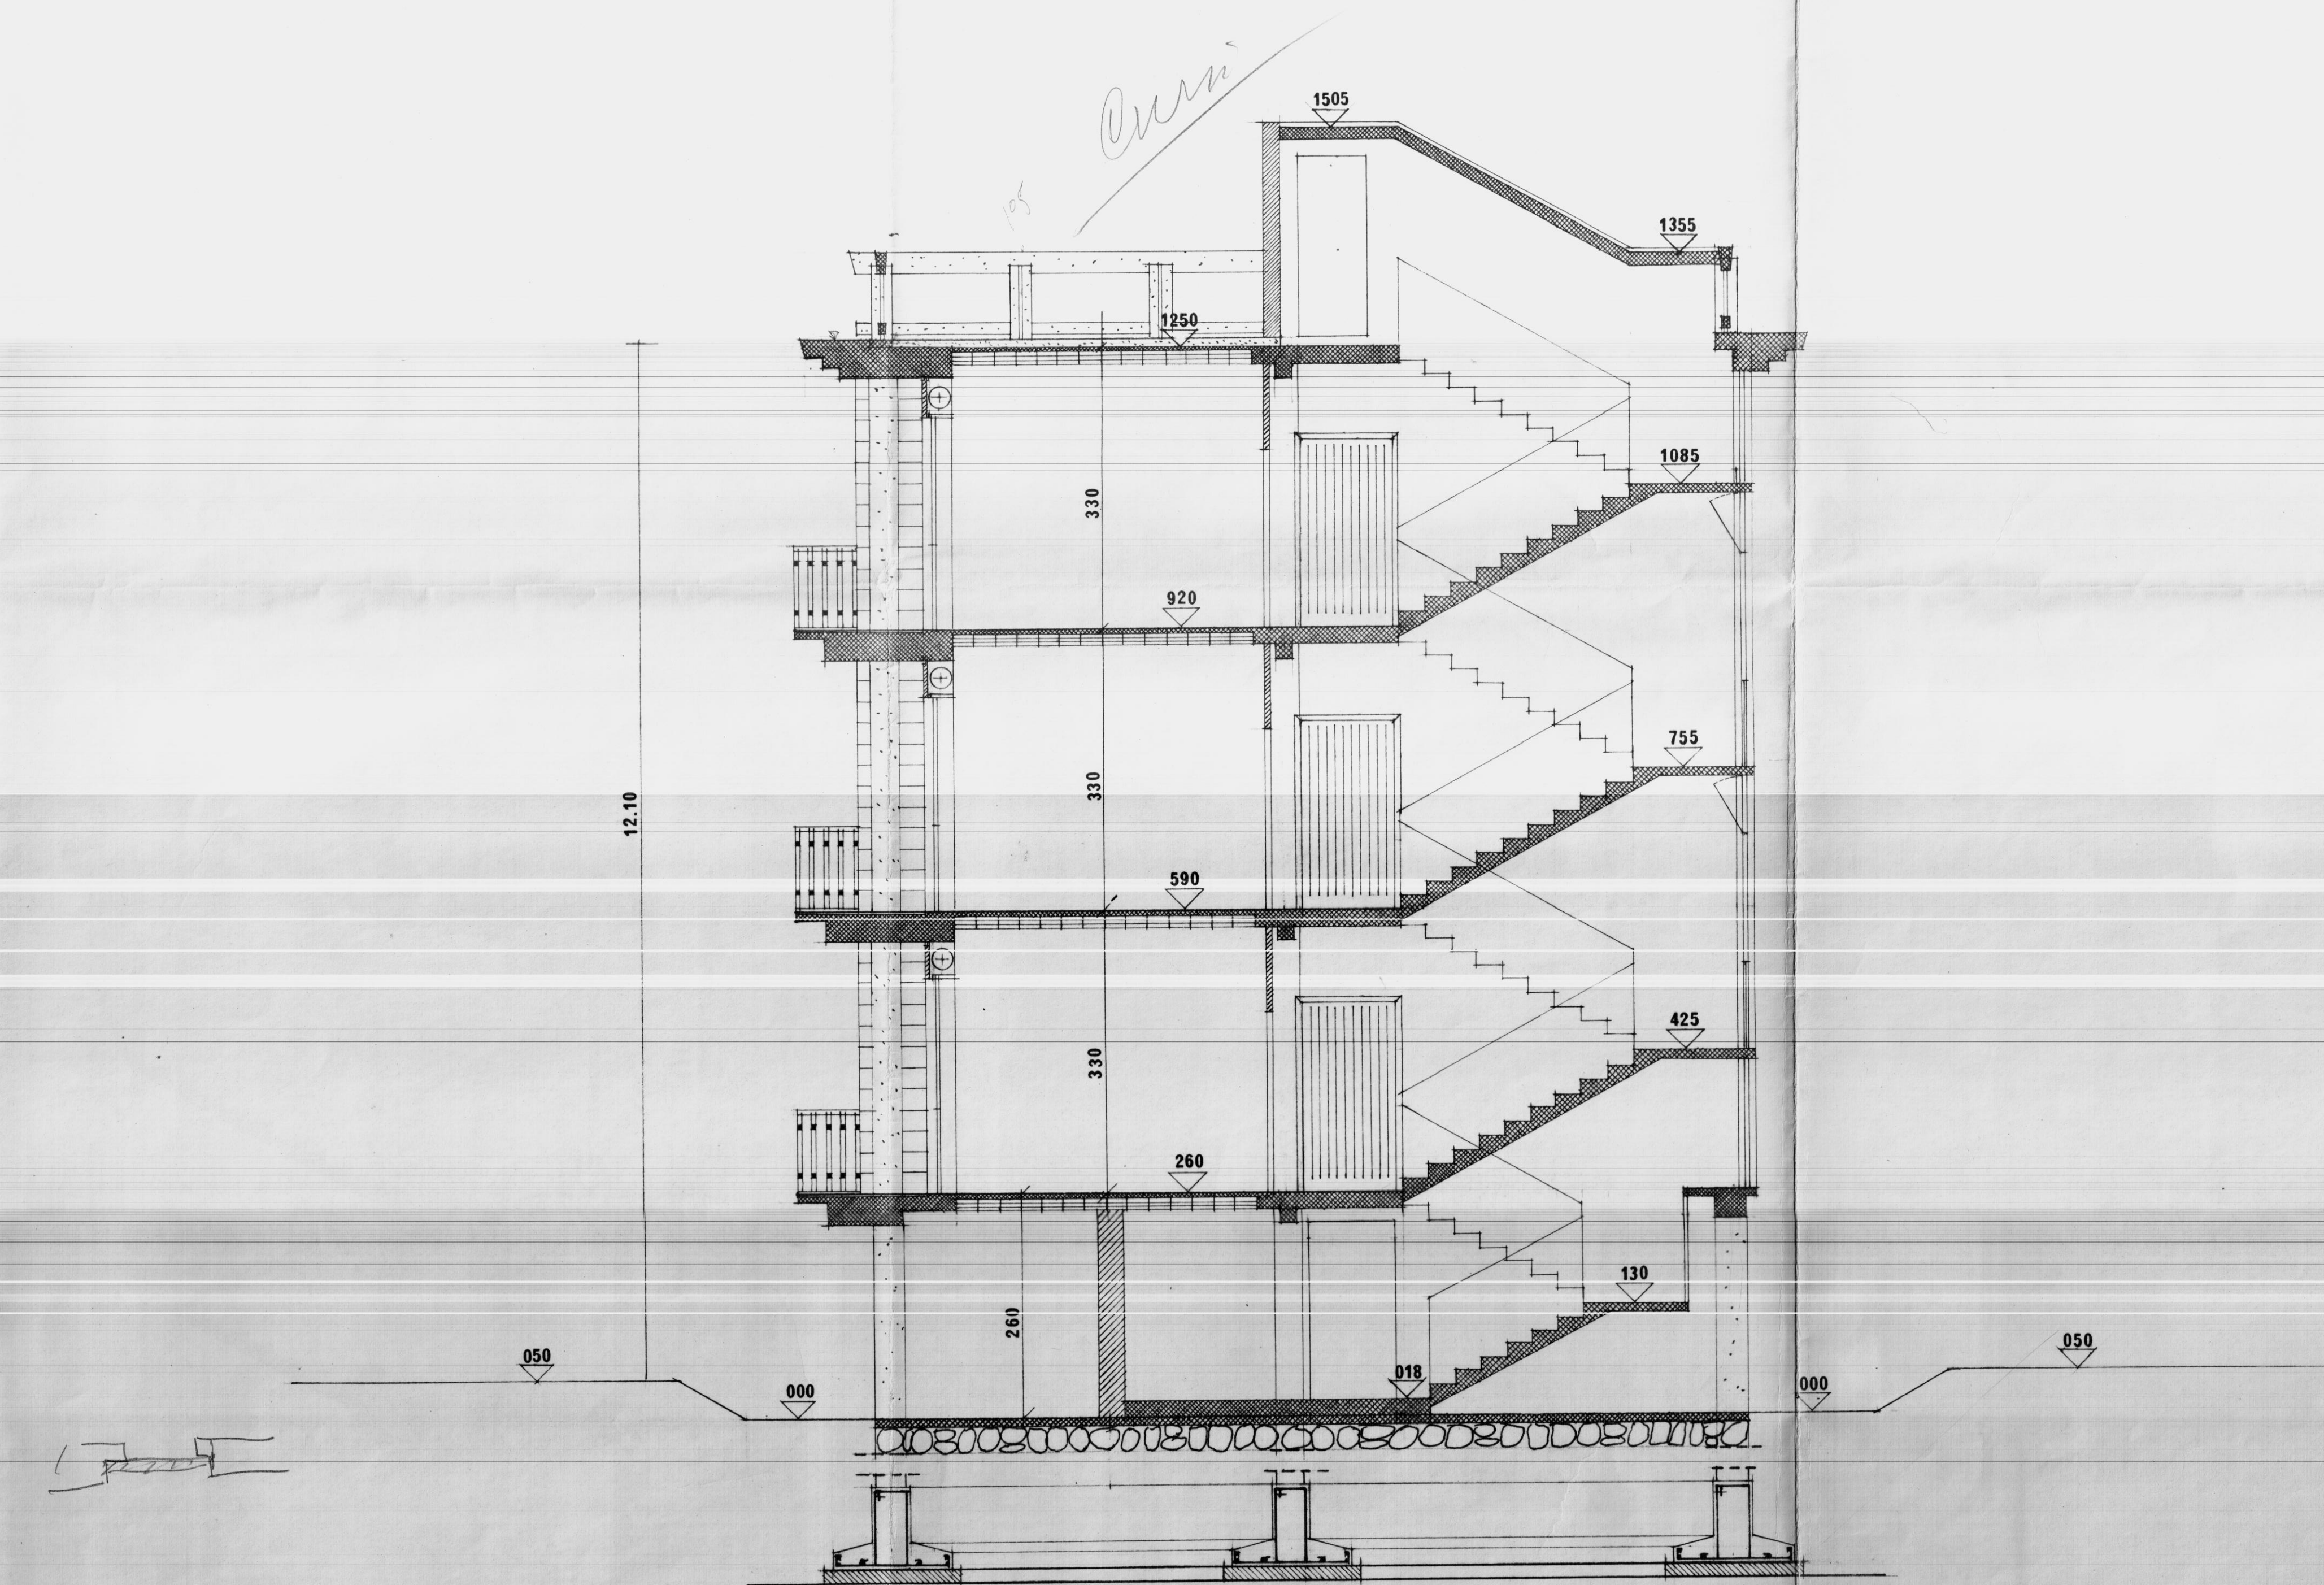

SEZIONE A-B rapp. 1:50