


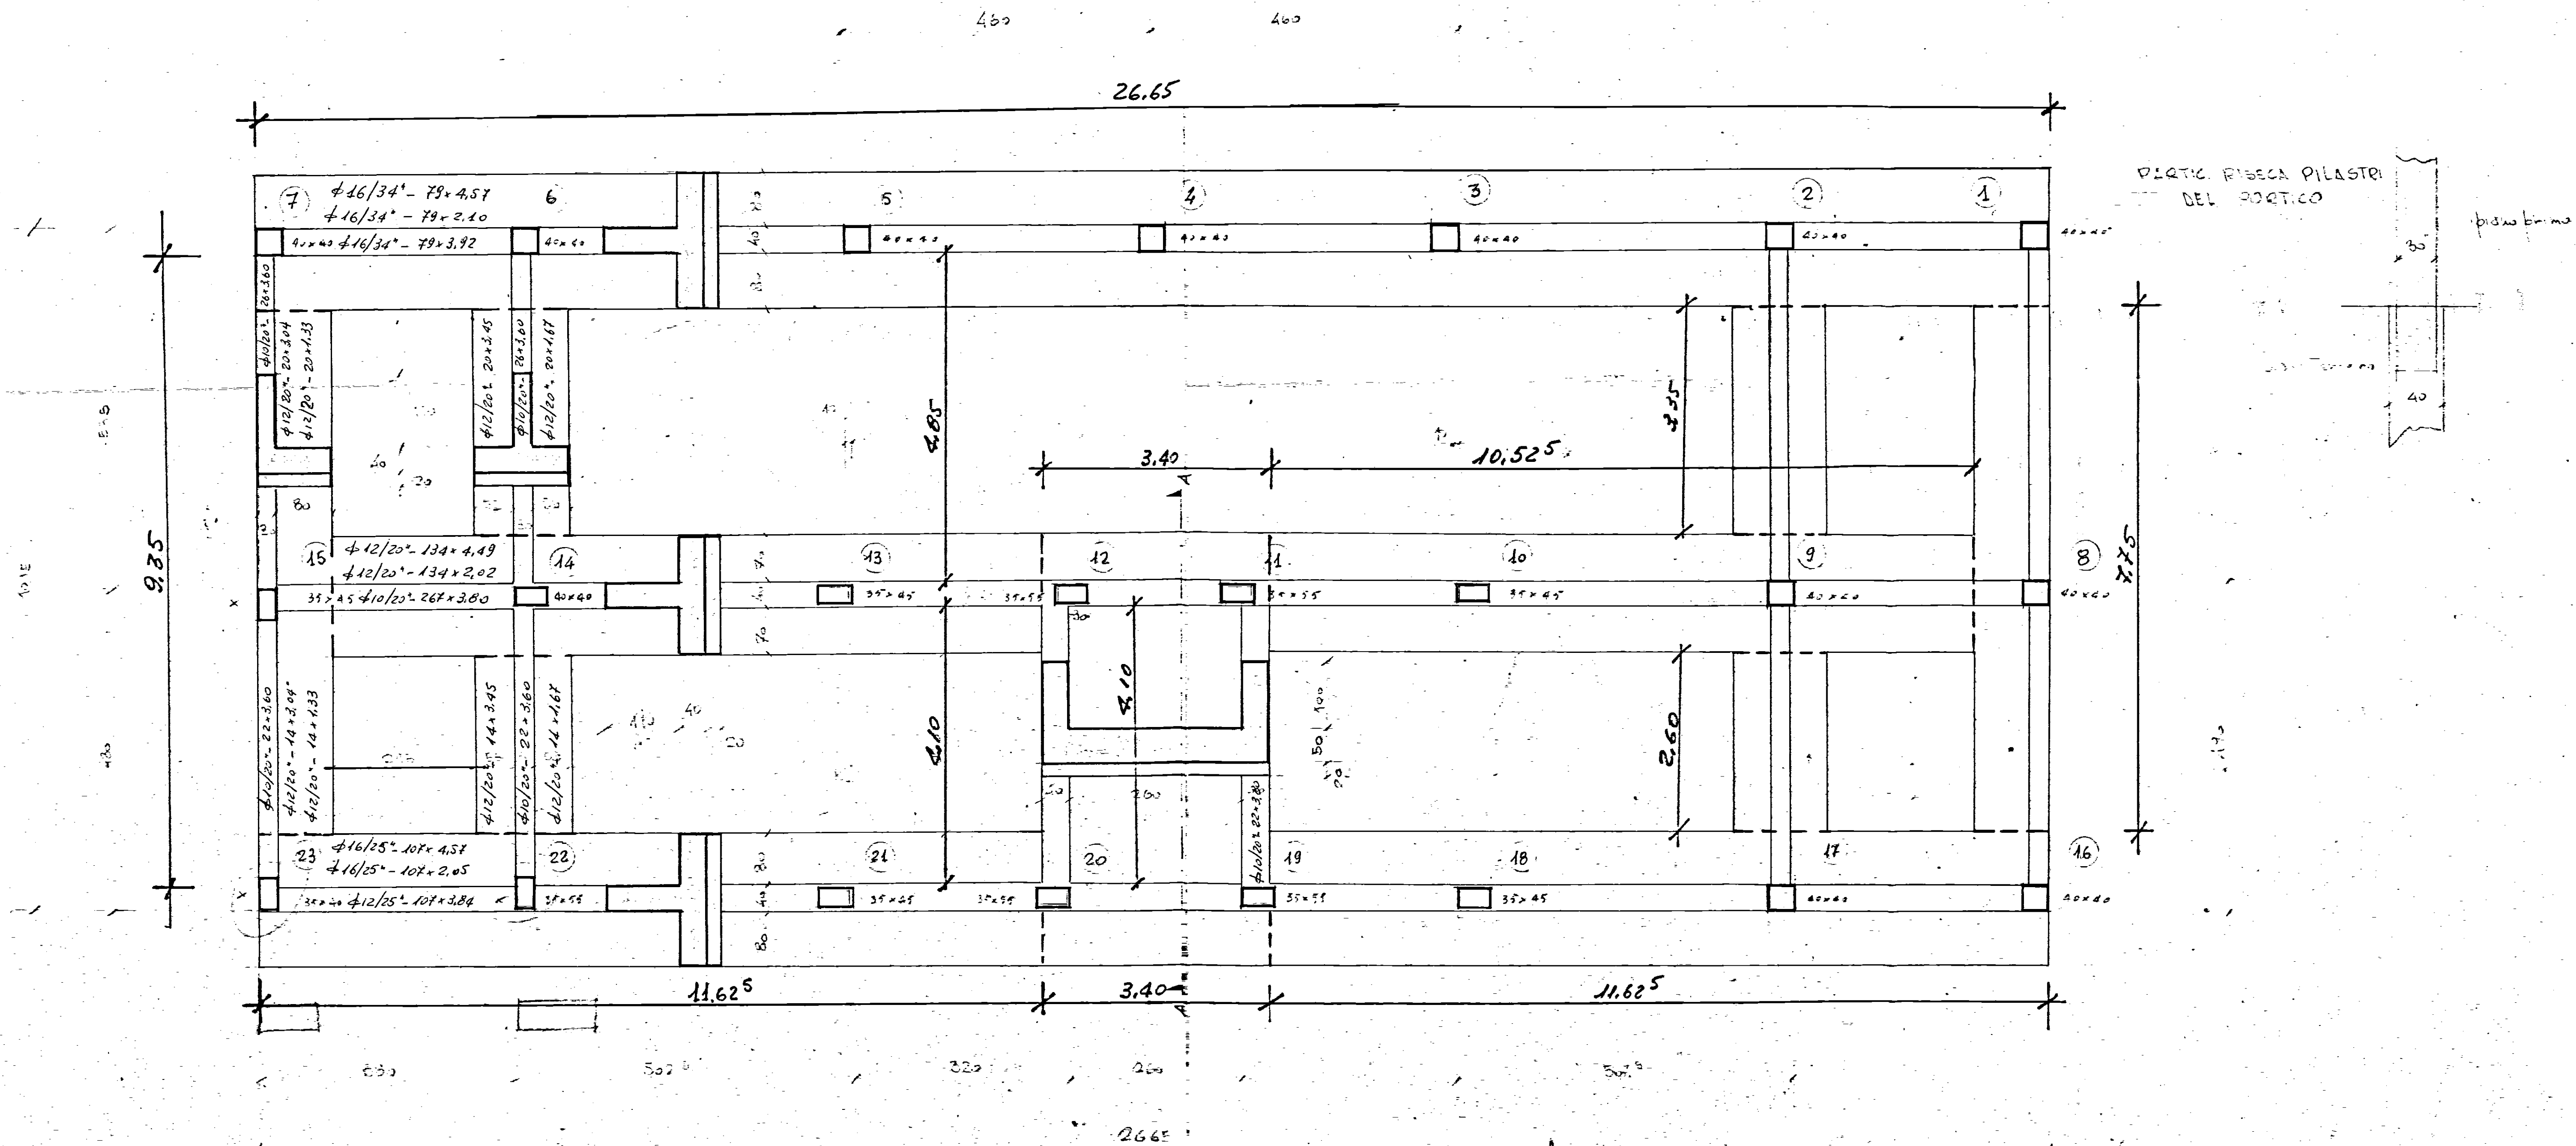

STUDIO TECNICO DOTT. ING. L. POTI - PZZA MATTEOTTI - BRINDISI		FIRMA	DATA
IMPRESA: G. CARPARELLI GESCAL		EDILIZIA SOVVENZIONATA REGIONE COMMENDA - BRINDISI	SCALA 1:50
PROGRAMMA INTERVENTO N° 82			
CARPENTERIA: PIANTE DELLE FONDAZIONI		DIS. N°	
PALAZZINA D.1			
REDATTO: ING. L. POTI - F. ANTO			