
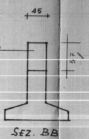
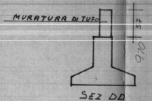


Tav. n° 22

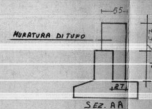


IMPRESA COOP. ED. BRINDISI, CORSO ROMA 101
QUARTIERE S. ELIA, BRINDISI
PALAZZINA TIPO C, IN LINEA
PIANTA: FONDAZIONI

SCALA 1:50

PAL. D. ELEMENTO 1C

Brindisi, Giugno 1968

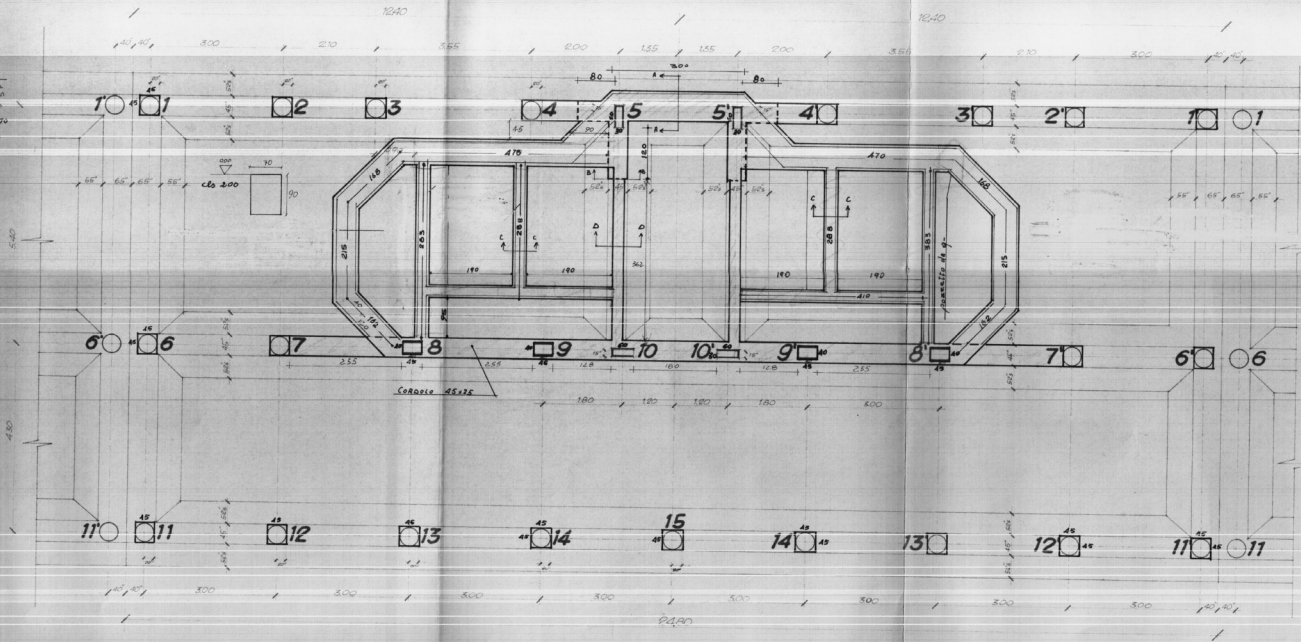

VARIANTE DI TESTATA