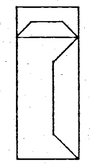

h. v. 250
l. v. r. 100
h. e. t. 253⁵
l. e. t. 100

TIPO 1

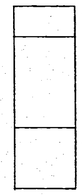

h. v. 300
l. v. r. 100
h. e. t. 300
l. e. t. 100

TIPO 5

p. d. p. 170
h. v. 80
l. v. r. 80
h. e. t. 80
l. e. t. 80

TIPO 6

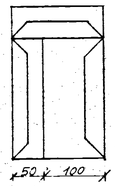


h. v. 250
l. v. r. 150
h. e. t. 255⁵
l. e. t. 150

TIPO 4

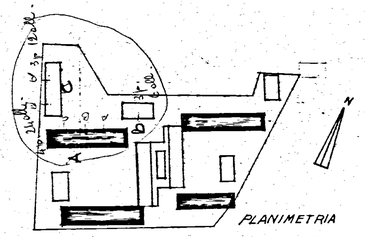


PLANIMETRIA

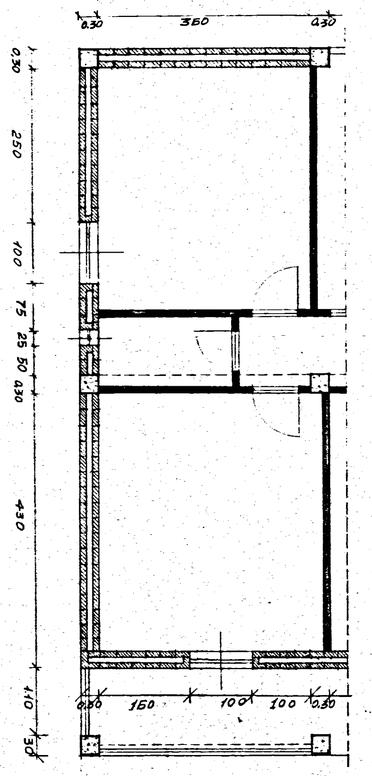

Soluzione di testata

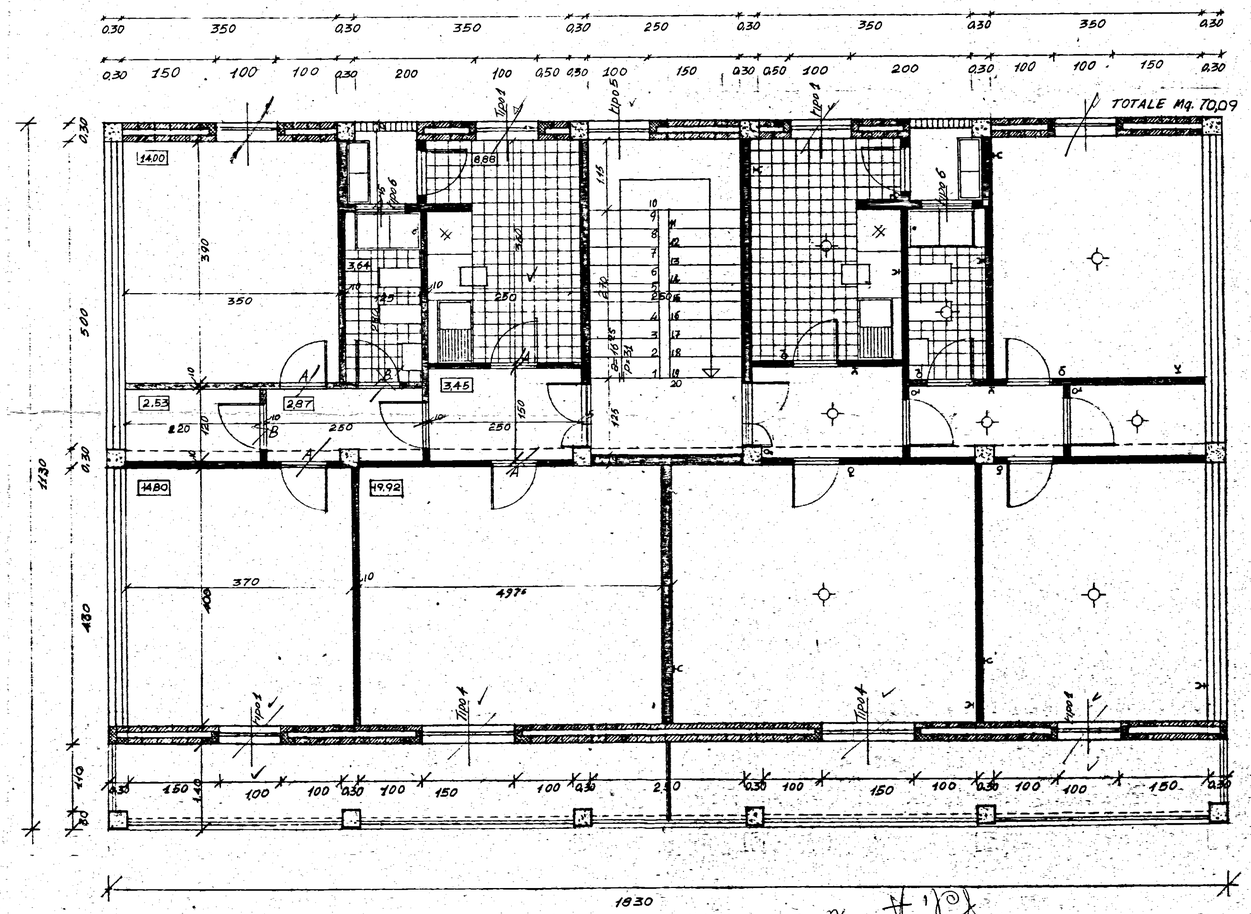


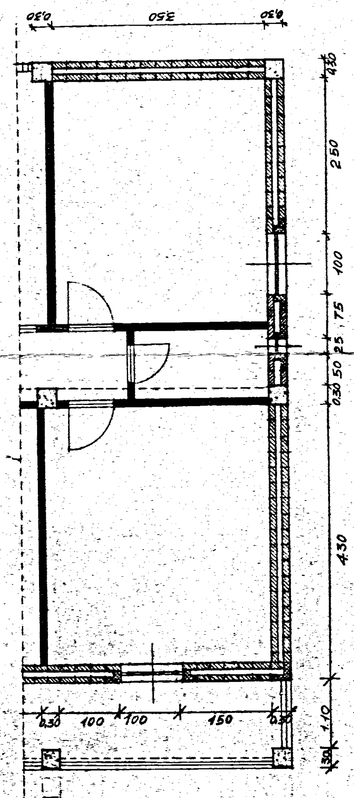

Soluzione di testata

| STUDIO ARCHITETTI INGEGNERI - ROMA, 33 VIA RUBICONE | |
|---|---|
| QUARTIERE I.N.A. CASA<br>IN LOCALITA COMMENDA * BRINDISI *<br>ISTITUTO AUTONOMO CASE POPOLARI | data 15-9-1957<br>aggiorn. 15-10-1957 |
| PIANTA PIANO TIPO DEI FABBRICATI 46 e 10<br>"TIPO A"<br>scala 1:50 | dis. n. **11c** |
| progettisti: ARCH. C. CHIARINI, Capo Gruppo<br>ARCH. C. ATMONINO - ING. B. DE ROSSI F.G.<br>ARCH. M. GIRELLI - ING. L. POTI | SOSTITUISCE IL DISEGNO 11 b |