


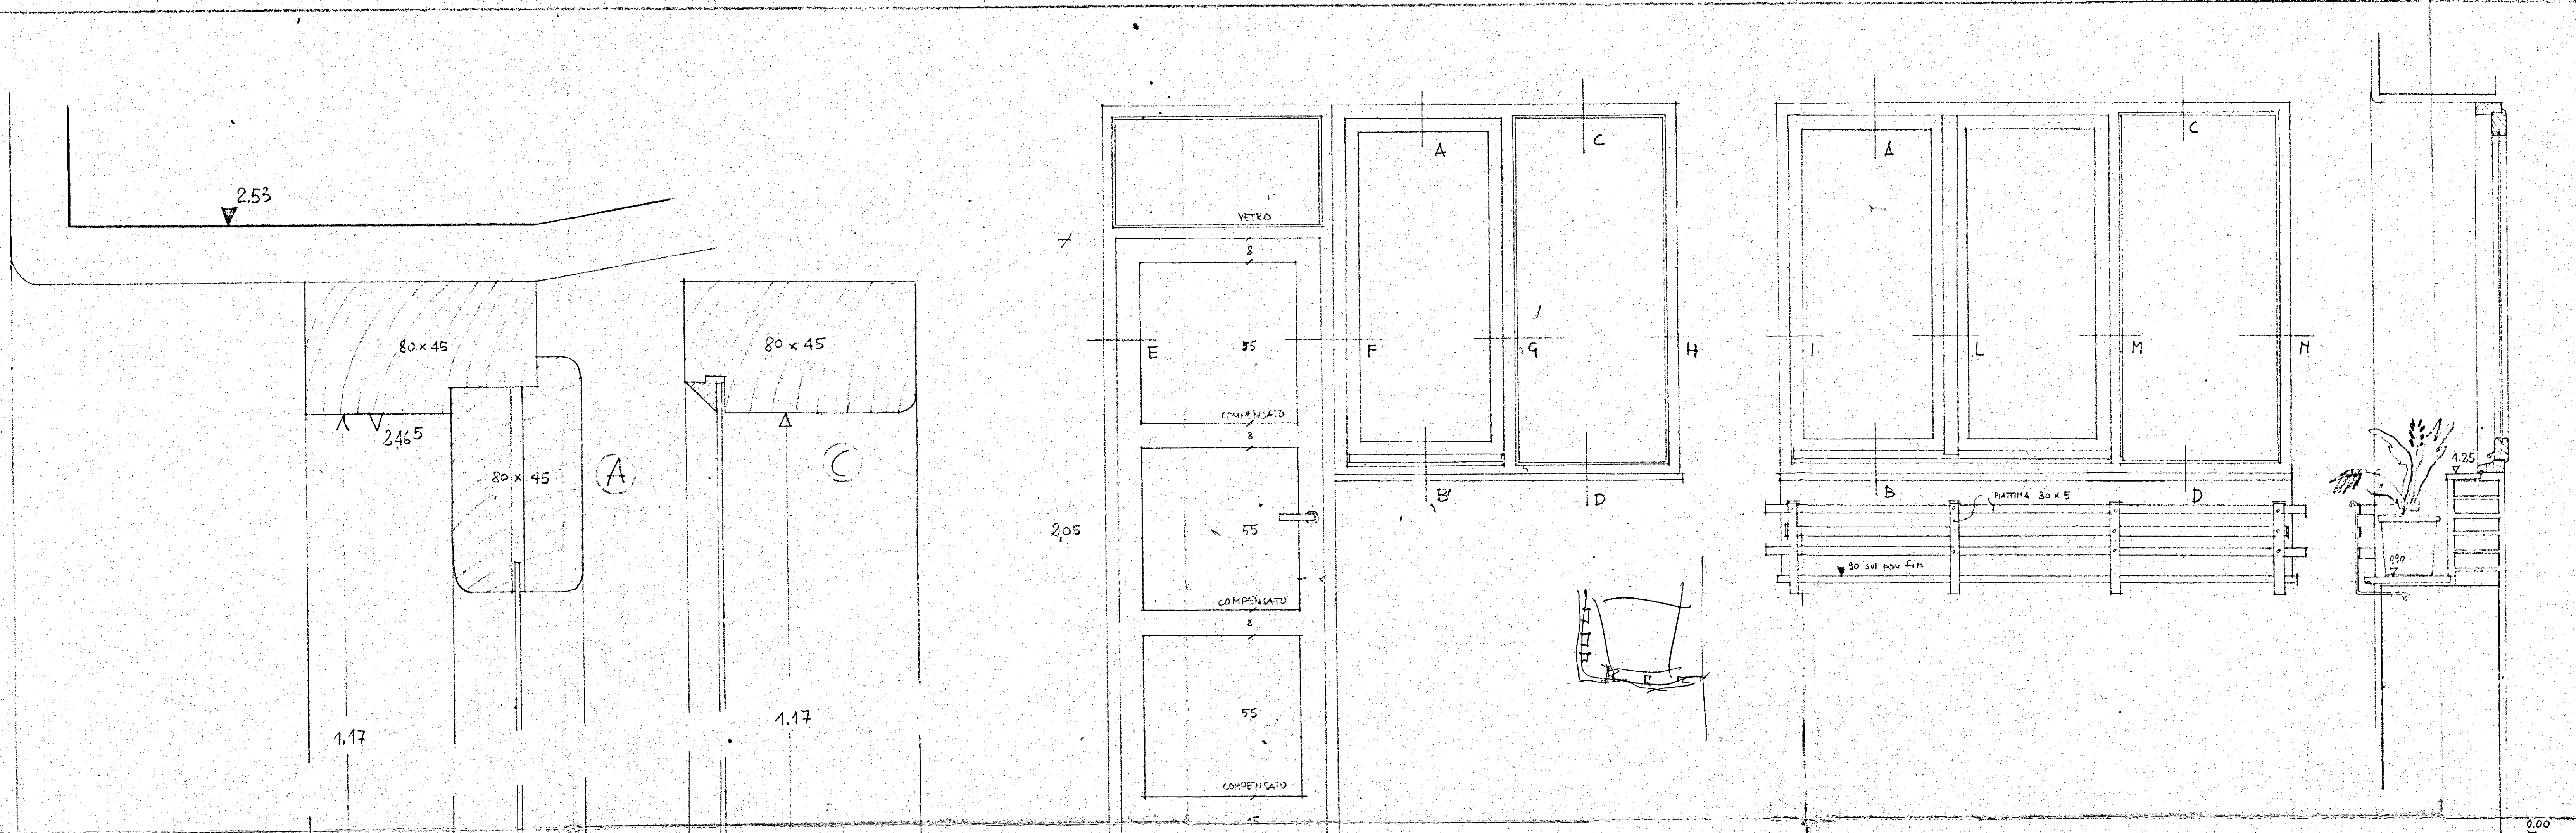


G FINESTRA E PORTA DELLA CUCINA NELLE CASE TIPO 'A'

SCALA 1:10
NODI AL VERO

H FINESTRA DELLA CUCINA NELLE CASE TIPO 'B'

SCALA 1:10
NODI AL VERO

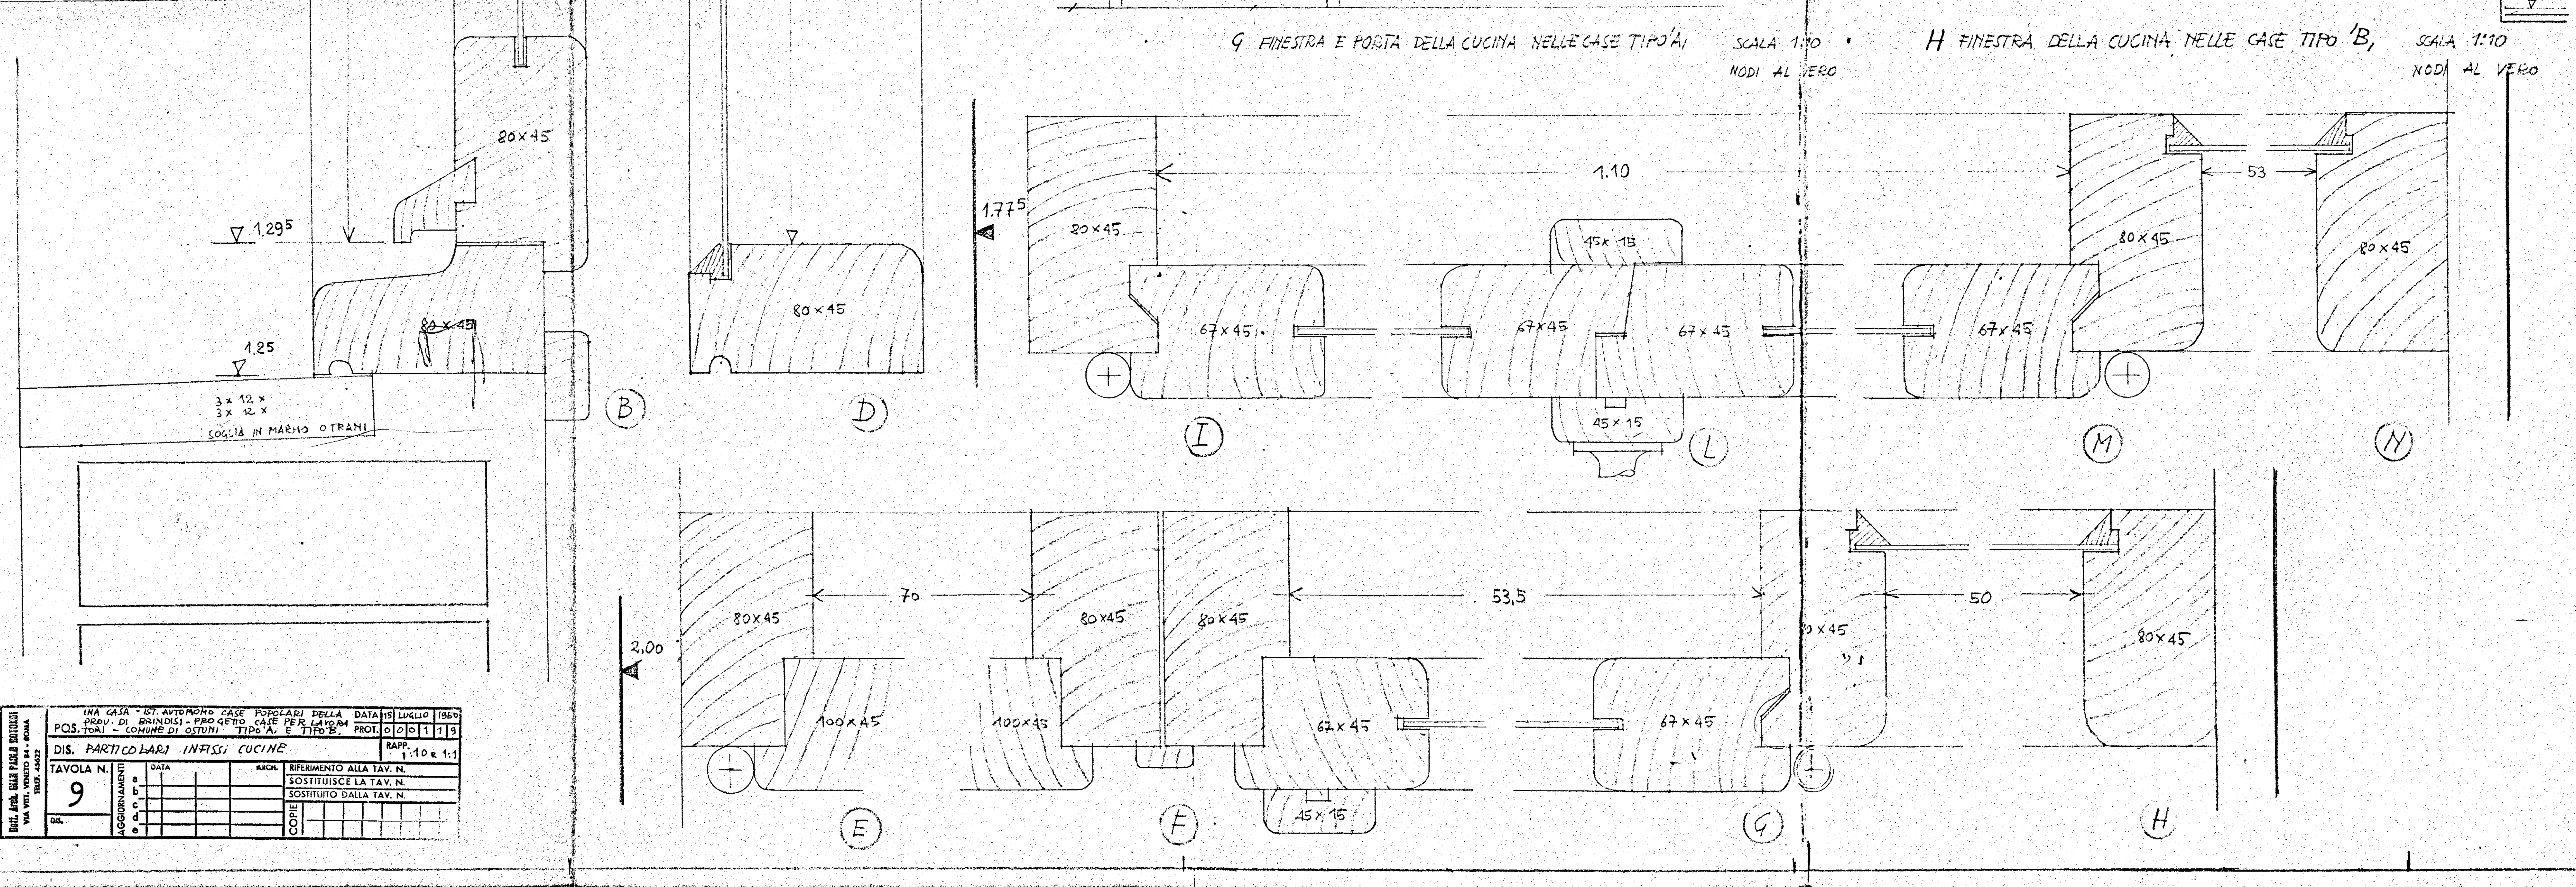

INTRA CASA - UT. AUTOMATICO CASE POPOLARI DELLA DATA 15 LUGLIO 1960 PROV. DI BRINDISI - PROGETTO CASE PER LA ZONA POS. TORI - COMUNE DI OSTUNI TIPO 'A' E TIPO 'B' PROT. 02011113	
DIS. PARTICOLARI INFESSI CUCINE	
TAVOLA N. 9	RAPP. 1:10 e 1:1
DATA	ARCH.
AGGIORNAMENTI	REFERIMENTO ALLA TAV. N.
	SOSTITUISCE LA TAV. N.
	SOSTITUITO DALLA TAV. N.
COPIE	