


ISTITUTO AUTONOMO CASE POPOLARI PER LA PROVINCIA DI BRINDISI

PROGETTO CASE POPOLARI IN CISTERNINO - Es. 1955-56


SCALA 1:100

2<sup>o</sup> LOTTO


PROSPETTO LATO SCALE

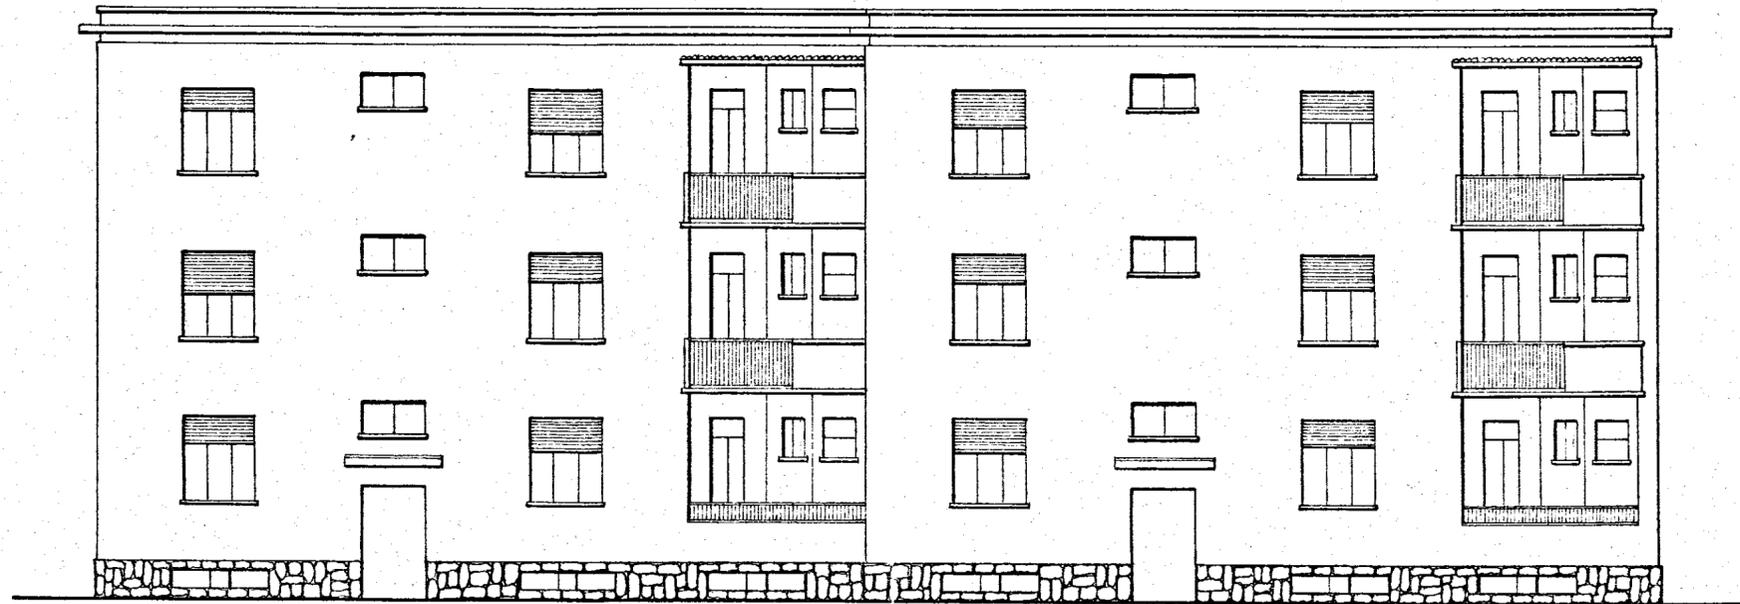

SEZIONE A-B

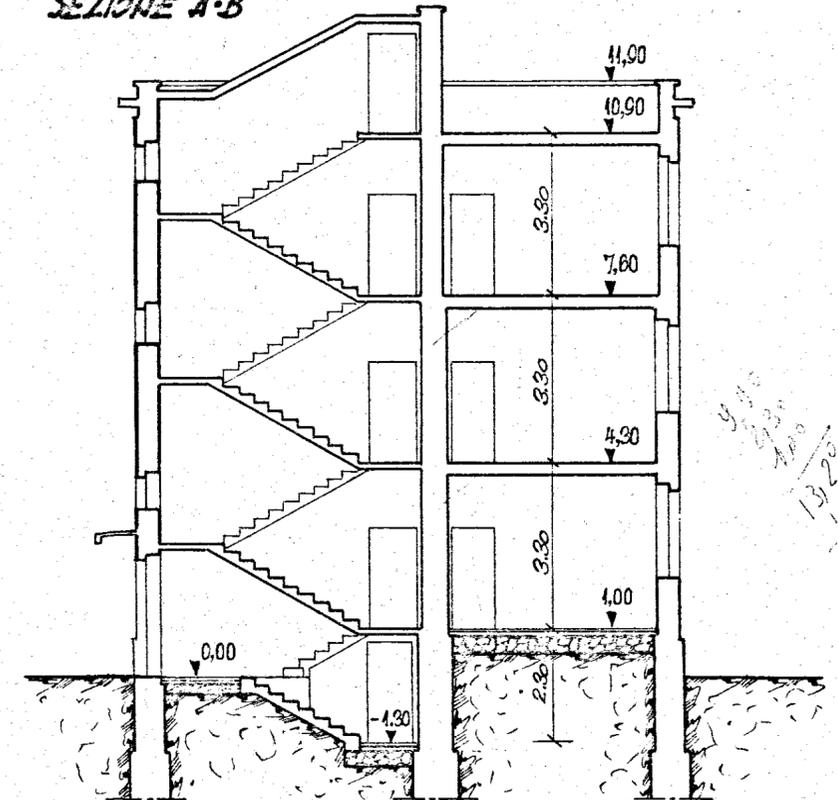

PROSPETTO POSTERIORE

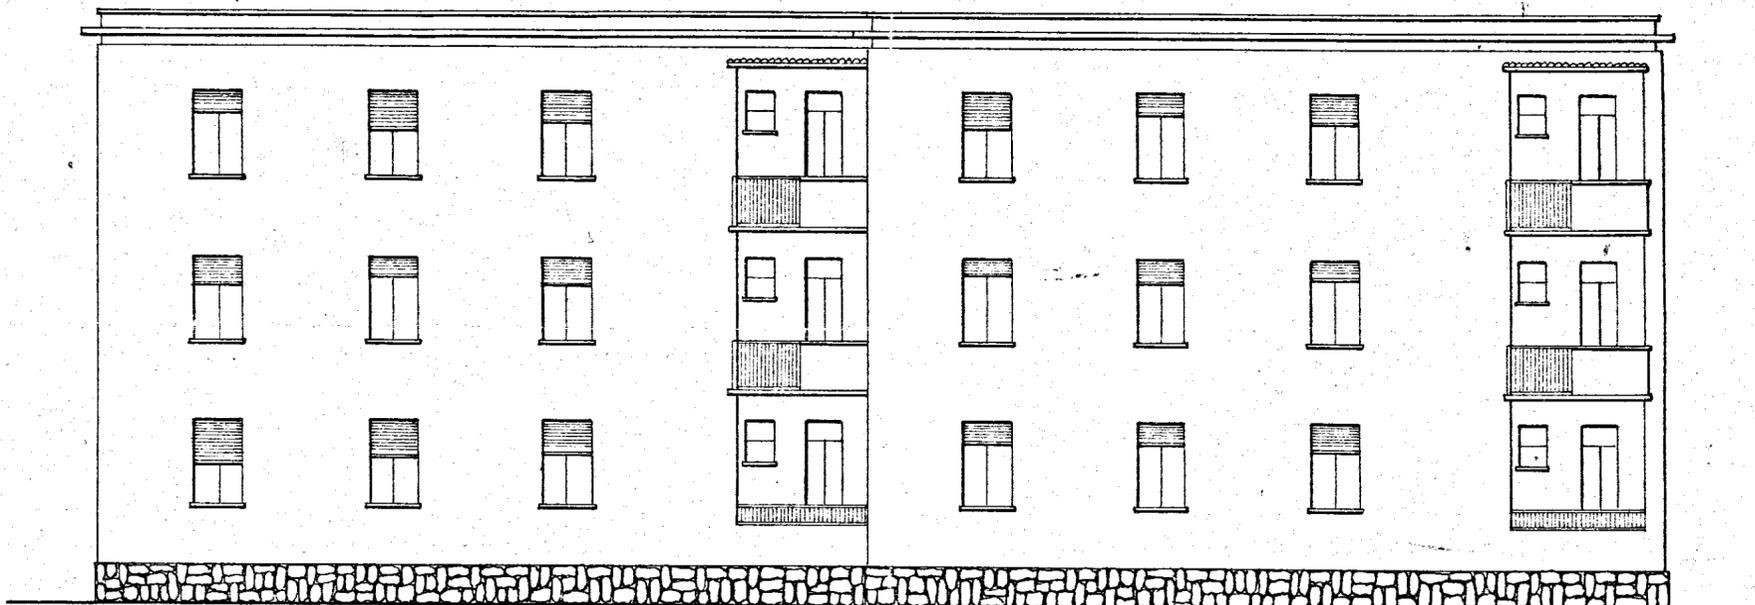

4.45  
4.35  
4.00  
13.20  
11.70

3.30  
3  
0.90  
1.15  
1.05  
11.10