


c/2814

GESTIONE CASE LAVORATORI		INTERVENTO N. 1211		I.A.C.P. BRINDISI	
LEGGE 14/2/63 N° 60		3° TRIENNIO			
PROGETTO PRELIMINARE PER COSTRUZIONE DI ALLOGGI IN BRINDISI-QUARTIERE SANT'ELIA		DATA 5/12/70	AGG 18-12-70	N° 18	
		AGG 15-2-71	AGG		
EDIFICIO C (5 vani a 4 piani)		RAPP			
PIANTA PIANO TERRENO		1:100			
Dott. Arch. E. NESPEGA	Edilizia				
Dott. Ing. A. CORRADO	Edilizia				
Dott. Ing. F. CARADORINI	Prog. e Costi				
Dott. Ing. M. BOLOGNESE	Strutt. e Calc.				
Dott. Ing. N. VIVARELLI	Imp. Tecnici				

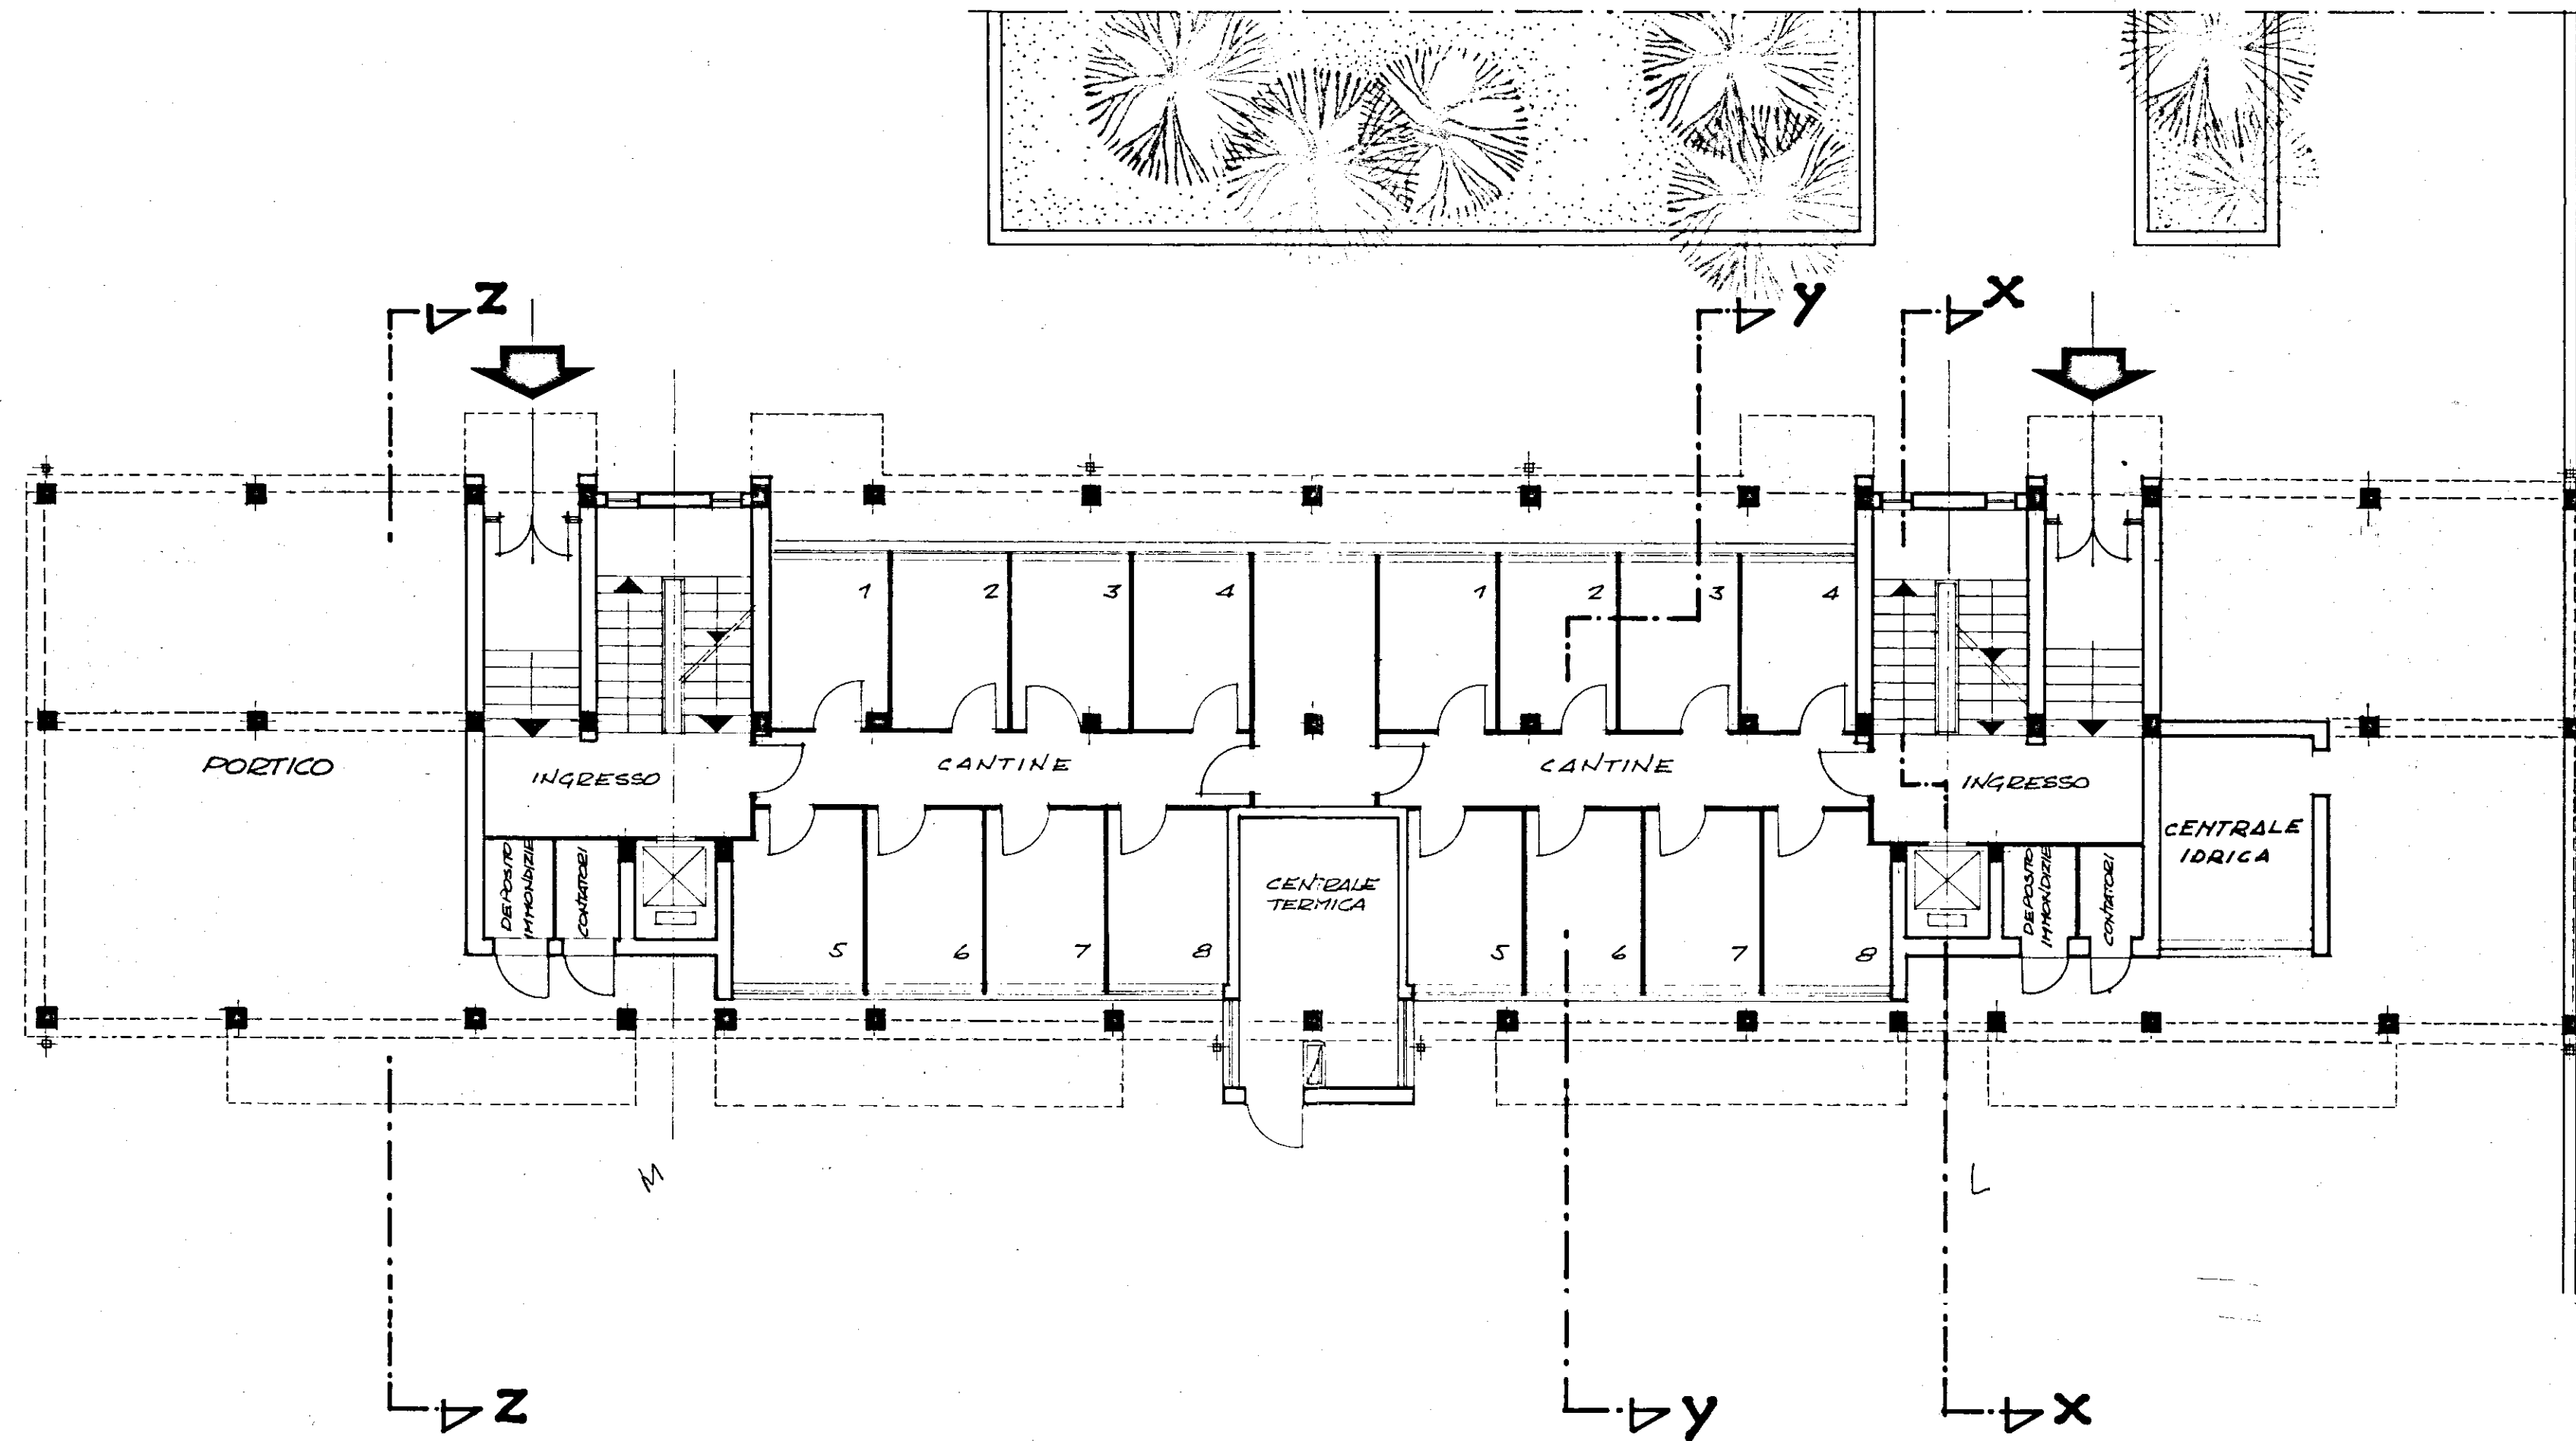

12