


FIG. N° 7

VIA BOLDINI

- CORDONI
- AIUOLE
- TAPPETINO BITUMATO

EDILCO S.R.L. BRINDISI  
*[Signature]*

*[Handwritten signature]*

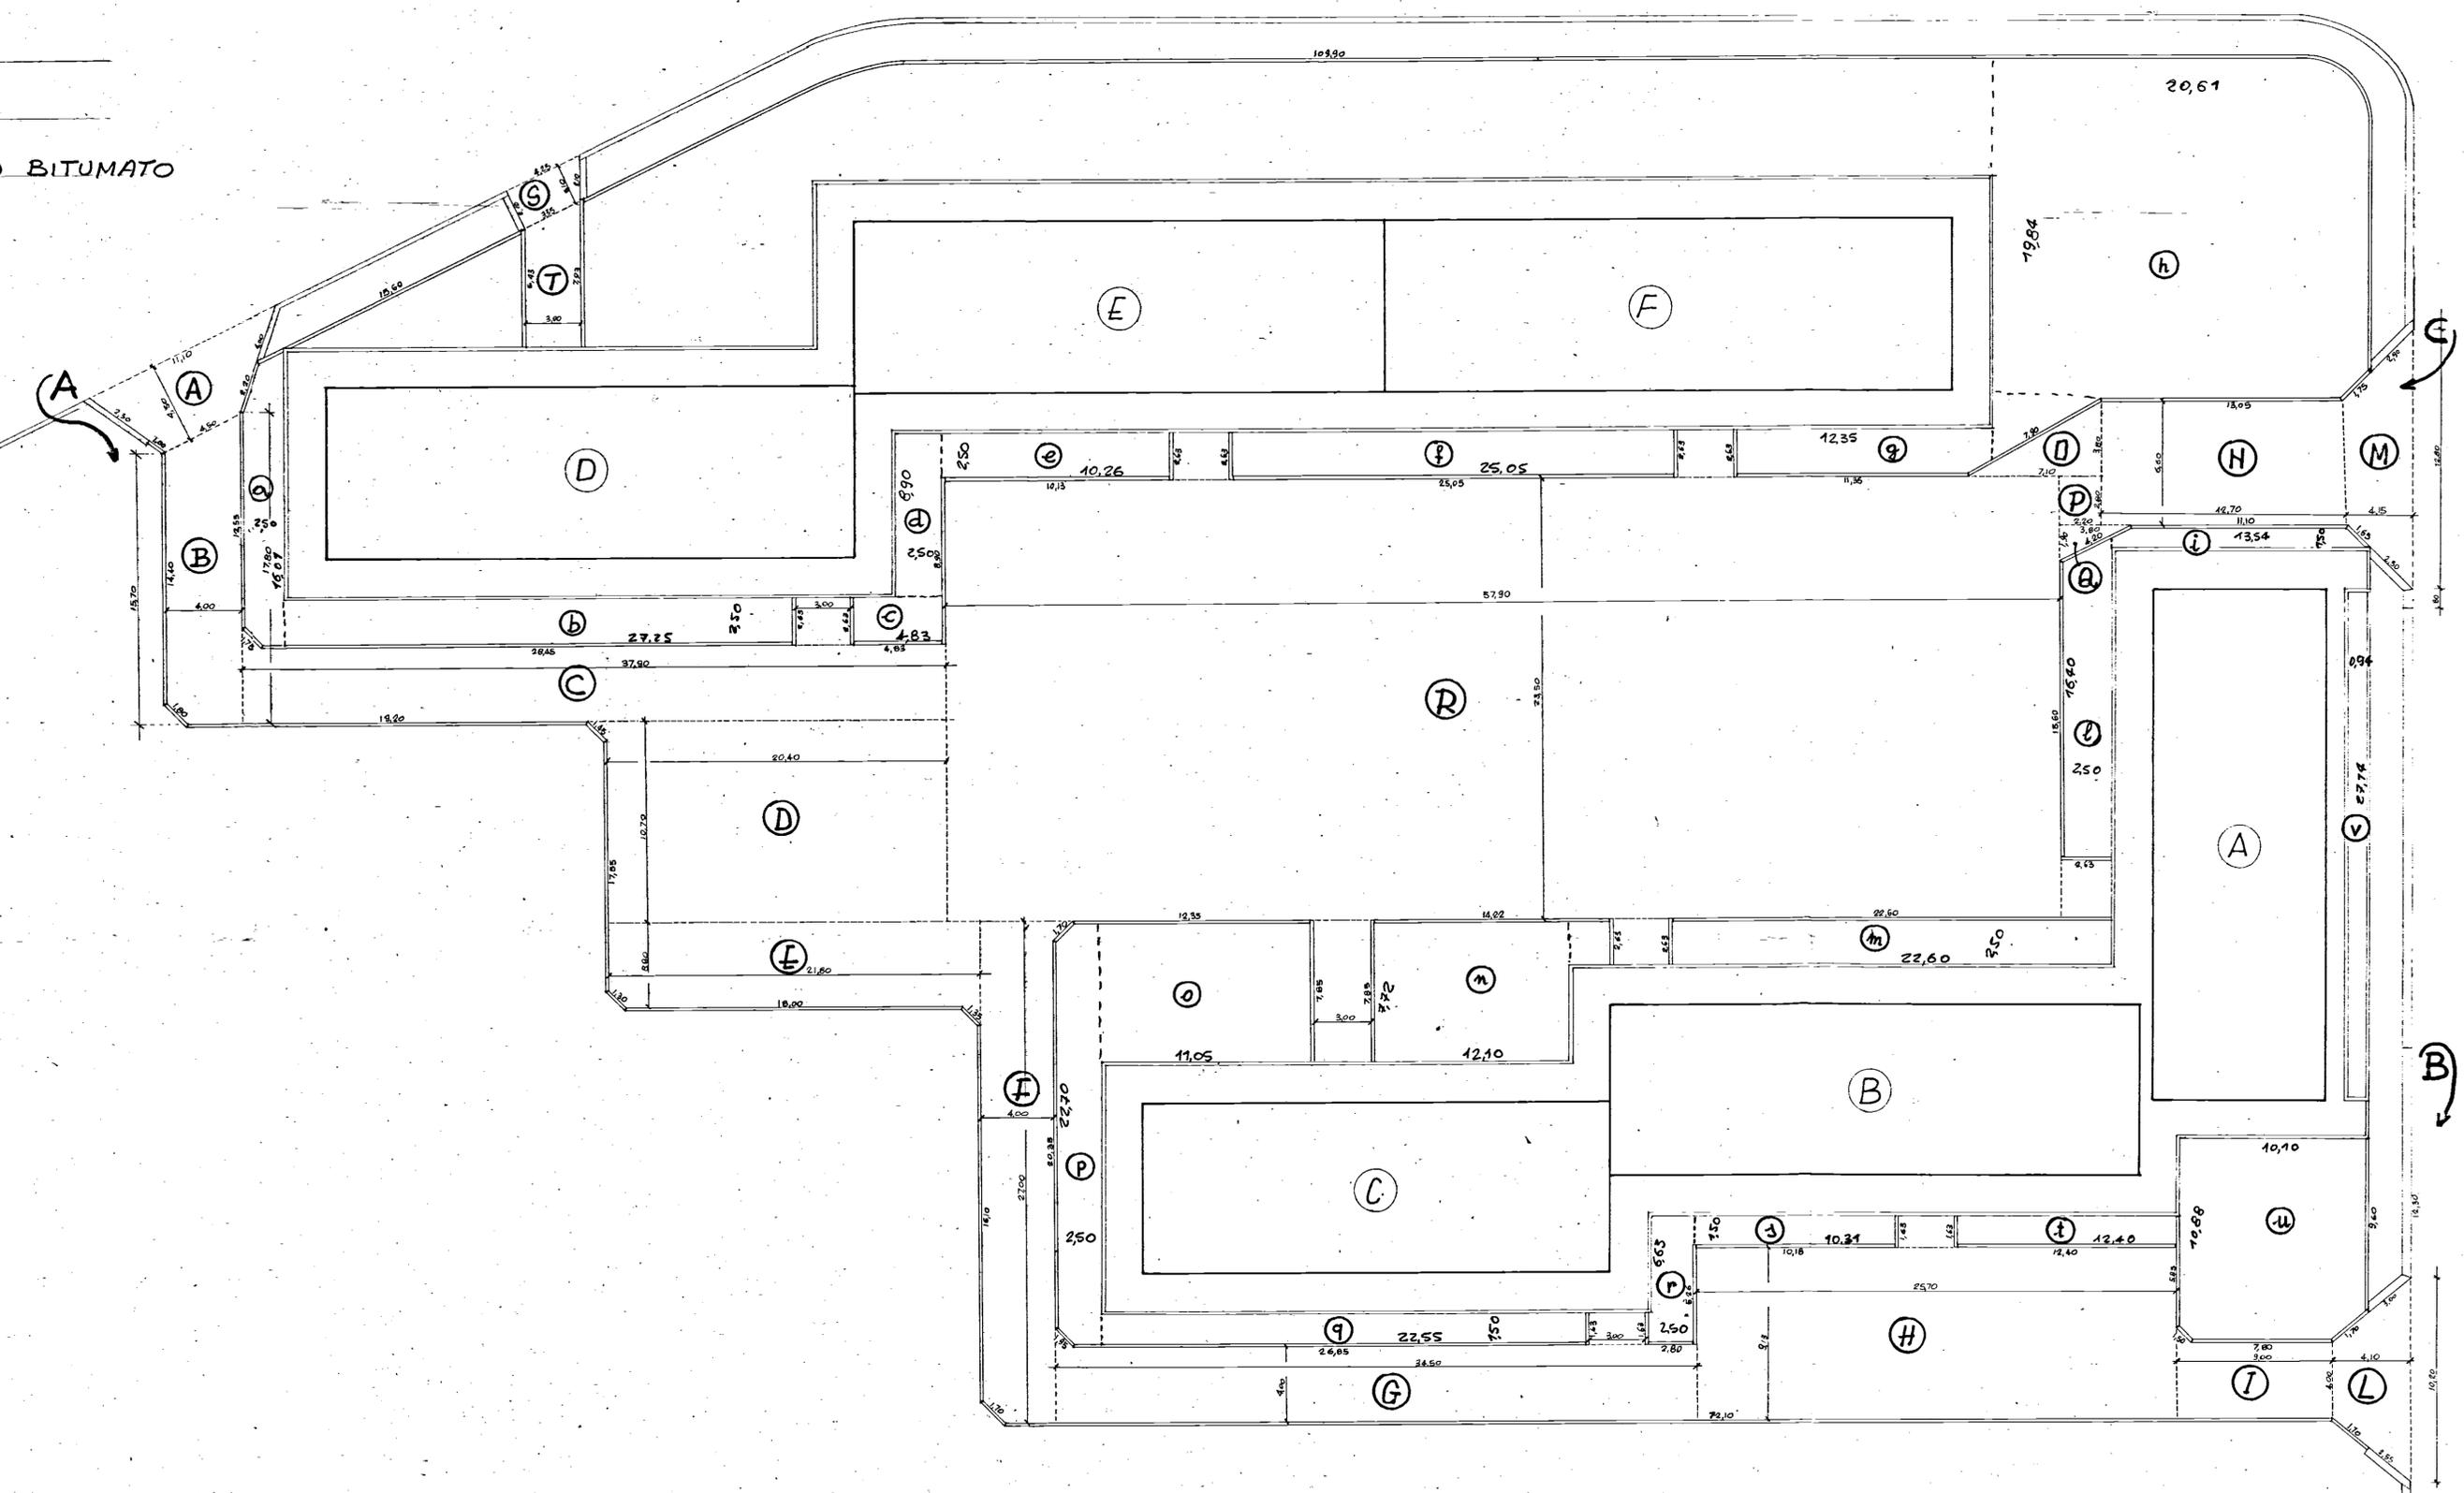

VIA SPADINI