COSTRUZIONE DI CASE POPOLARI

IN OSTUNI

DI CUI ALLA LEGGE 4-11-1963 N° 1460

SCALA 1:100

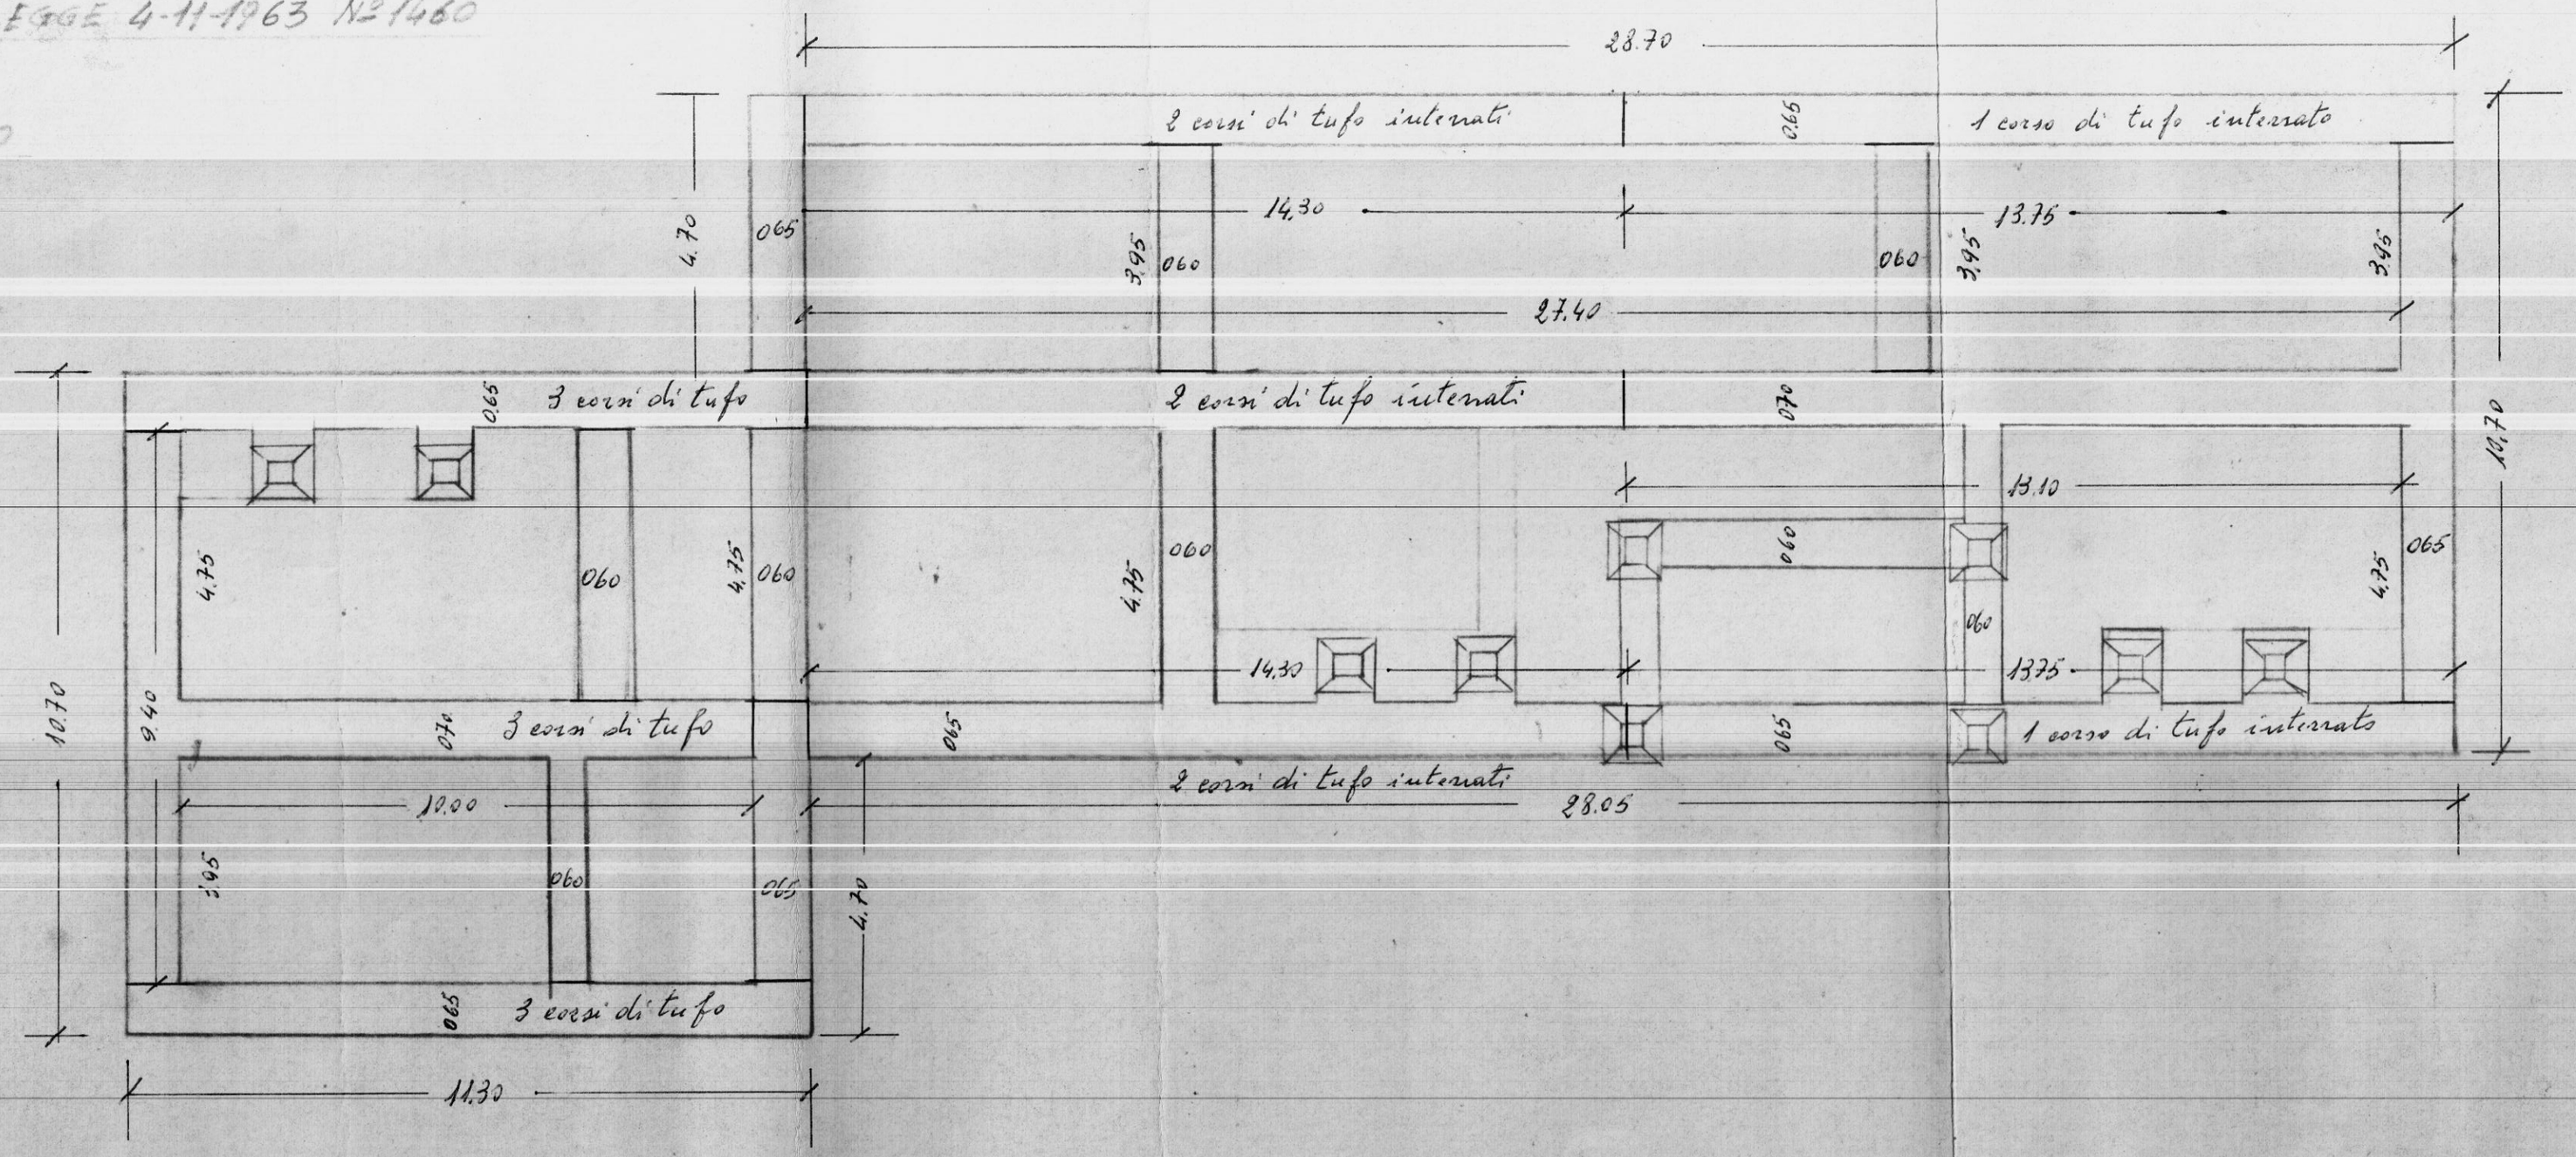

PIANTA ~~FONDAZIONI~~ CALCESTRUZZO IN ELEV. E SOVRASTANTE MURATURA