1/c

ISTITUTO AUTONOMO CASE POPOLARI ①
PER LA PROVINCIA DI BRINDISI

PROGETTO DI CASE POPOLARI IN BRINDISI
FABBRICATO TIPO U - Lotto 12ª
PROSPETTI e SEZIONE SCALA 1:100

## PROSPETTO ANTERIORE

## PROSPETTO POSTERIORE

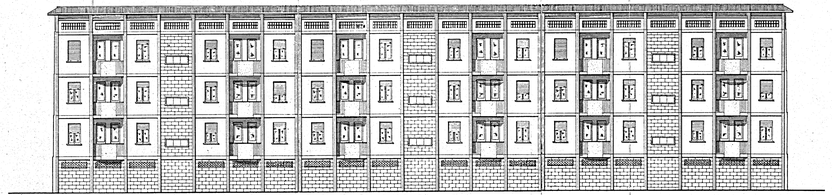
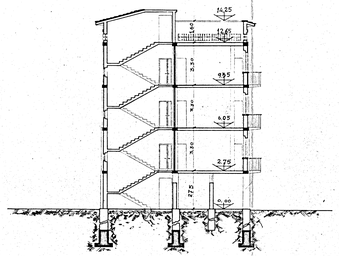
## SEZIONE