CASE POPOLARI IN BRINDISI - CEP - PALAZZINA T5 - Lotto 15° bis - Elemento a 7 CAMPATE
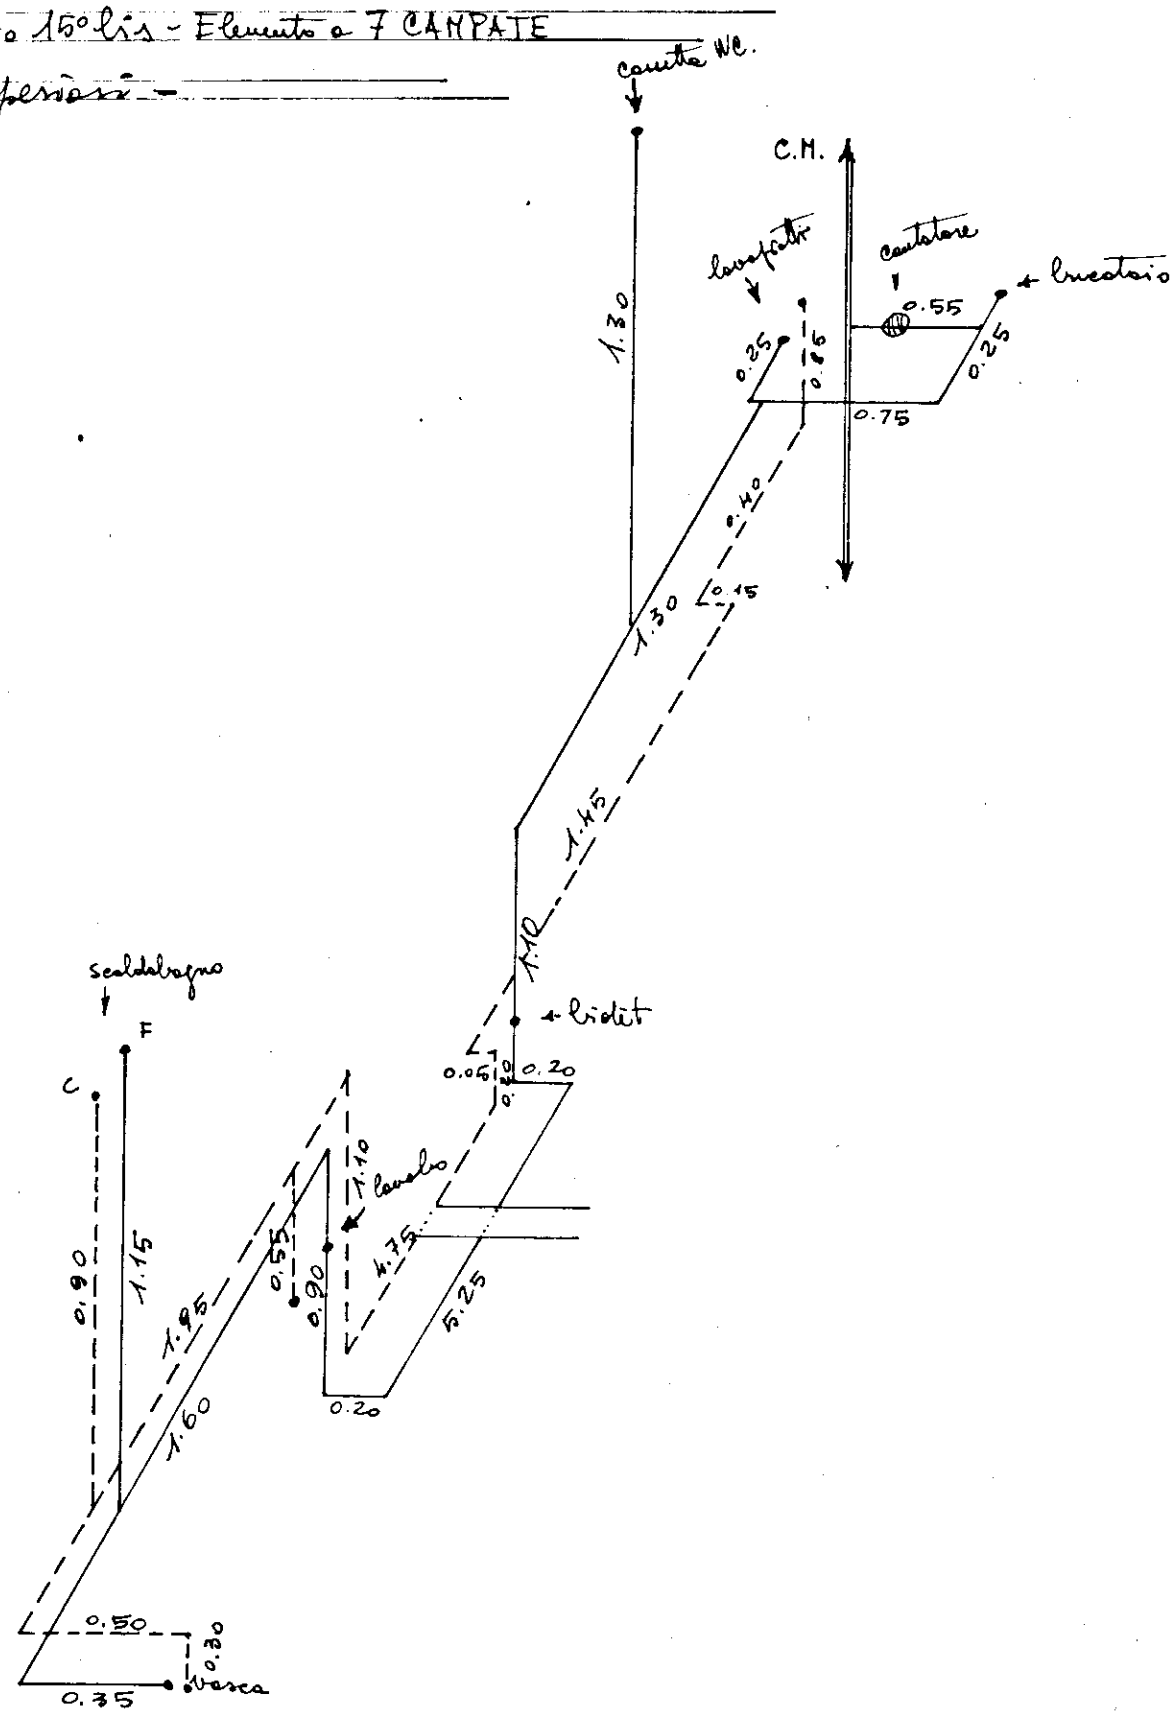
Schema impianto idrico tipo alloggi piani superiori -