


STUDIO TECNICO ING. LEONARDO POTI - P. ARNESCHI - BRINDISI		
COOP. E. R. O. C. A. / ALLOGGI SOCIALI UNA CASA DATA		
LOCALITA' CORRENDA / BRINDISI		
ESECUTIVO #		ACC:
SEZIONE A-B		
SCALA 1:50		
PROGETTISTI:	IL DISEGNATORE:	DISEGNO
		100

Disegnato da P. Arneschi

SOLAIO A CAMERA D'ARIA (R = cm 50)

PENDENZA = 1%

MASTICATO DI "CYRELI"

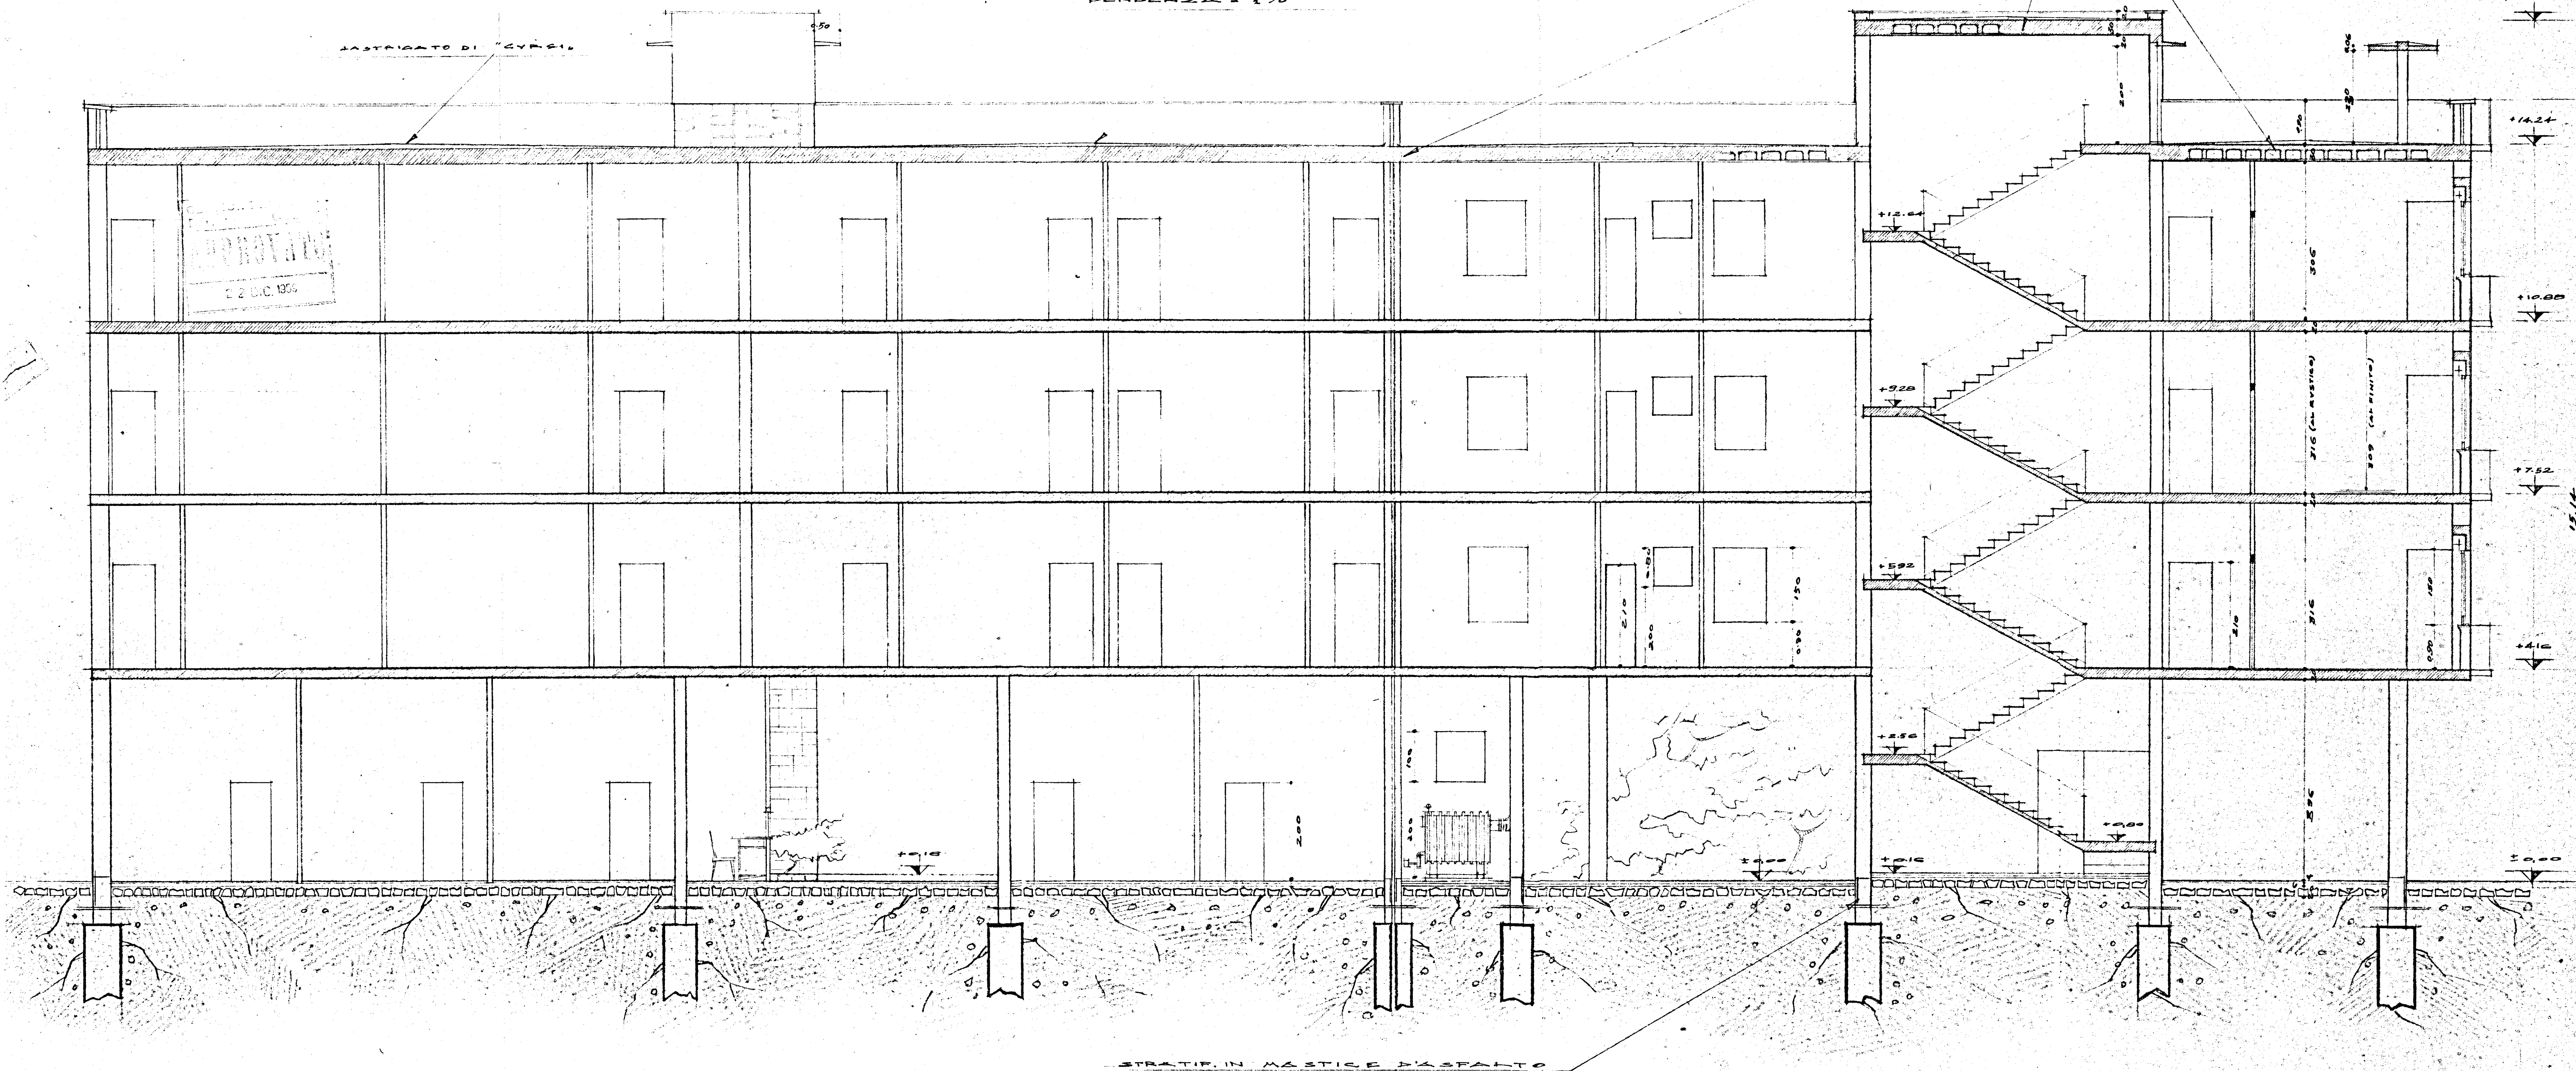

STRATIF. IN MASTICE D'ASFALTO