


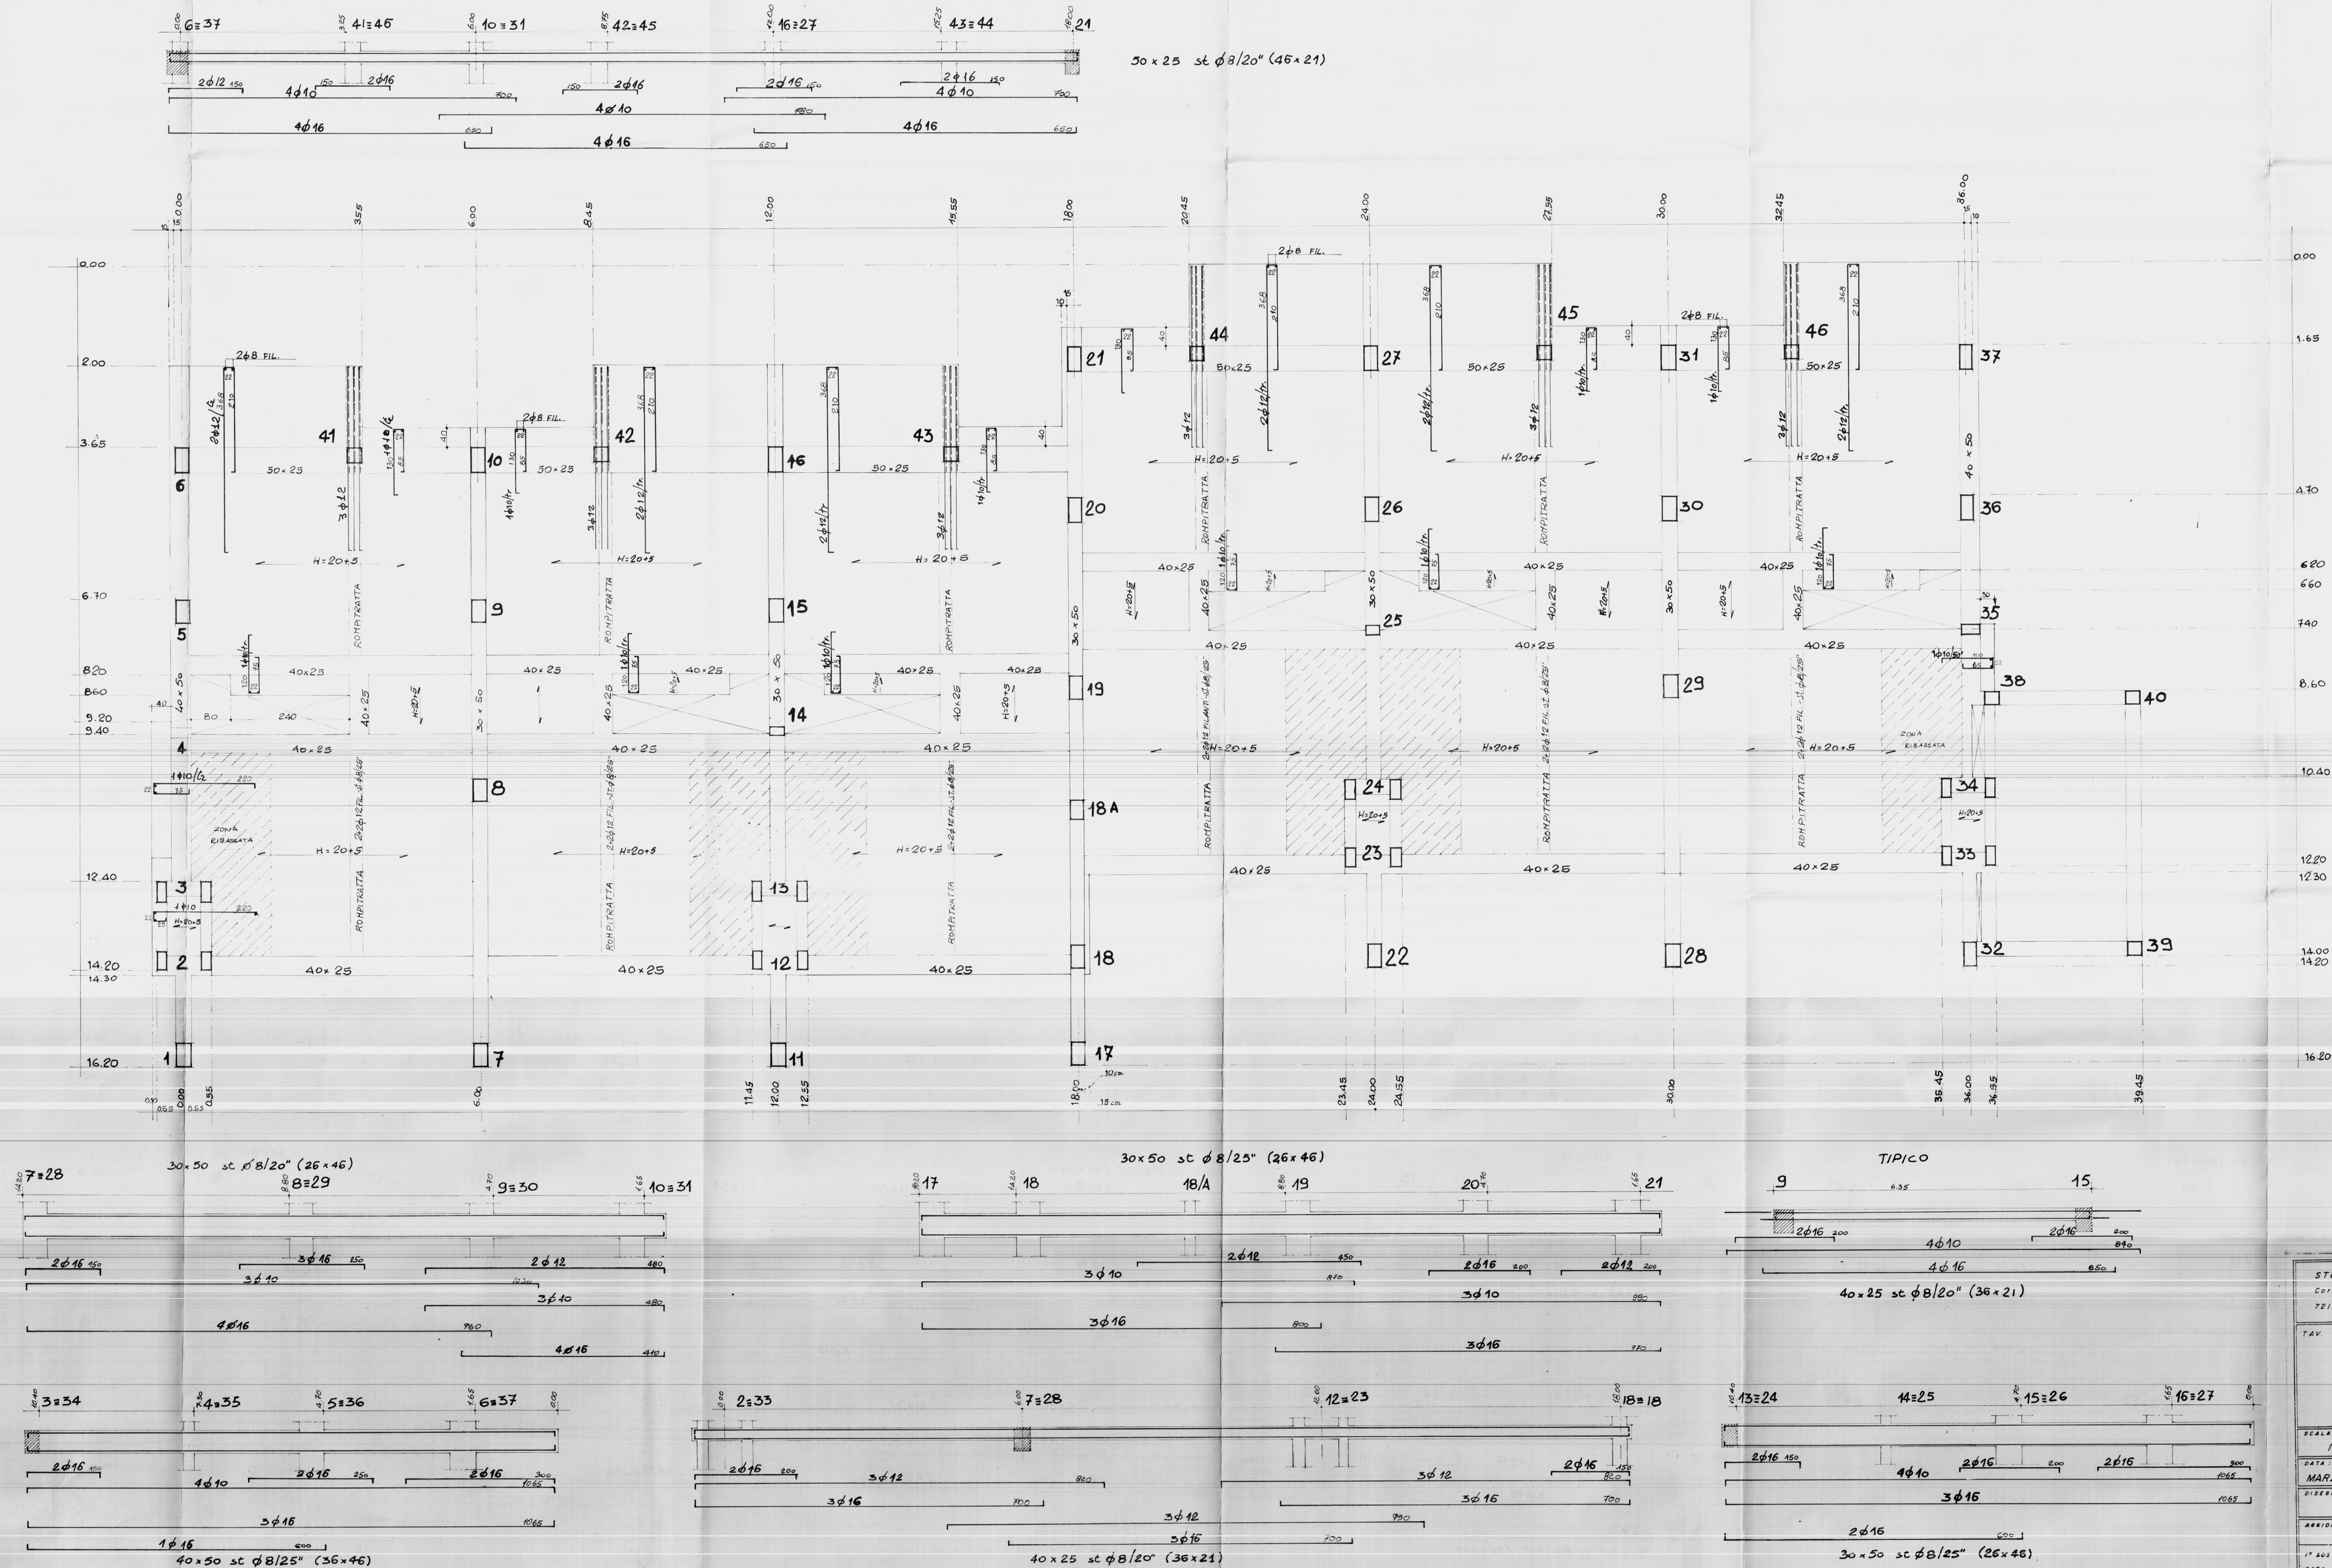

CARATTERISTICHE

CONGLOMERATO CEMENTIZIO:

TIPO: CLASSE: 250

ACCIAIO TIPO: F.B.44K

NORMALE... ☒

CON SALDABILITÀ GARANTITA ☐

RICOPRIMENTO NETTO FERRI cm 2

CARICHI SUI SOLAI:

- PESO PROPRIO 302 kg/mq.

- SOVRACCARICHI PERMANENTI 250 "

- SOVRACCARICHI ACCIDENTALI 200 "

totale 752 "

CONDIZIONI DI VINCOLO:

STUDIO TECNICO DI INGEGNERIA

Corso Garibaldi n° 27 - tel. 0831-223150

72100 - BRINDISI

TAV. 6

OGGETTO: COSTRUZIONE DI ALLOGGI POPOLARI IN S. DONACI LOTTO R/14 COMPARTO A/6 PIANO DI ZONA 167 - LEGGE 5-8-1978 n°457 V° BIENNIO 1986/87 PROGRAMMA INTERVENTO n° 013/121/1 CODICE 5-16-74-013-01

SCALA: 1:50

DATA: MARZO 1989

DISEGNATO: I.A.C.P. di BRINDISI

PROPRIETARIO: I.A.C.P. di BRINDISI

PROGETTISTA STRUTTURE: Dott. Ing. Giuseppe LOPEZ

1° SOST. N°: MORELLI Geom. Antonio

2° SOST. N°: MORELLI Geom. Antonio

DATA: 1989

ESECUTORE LAVORI: Dott. Arch. Pietro ORESTA