


CASE POPOLARI IN ORIA

1°2° lotto

legge 4-11-63 n°1460

PALAZZINA GRANDE

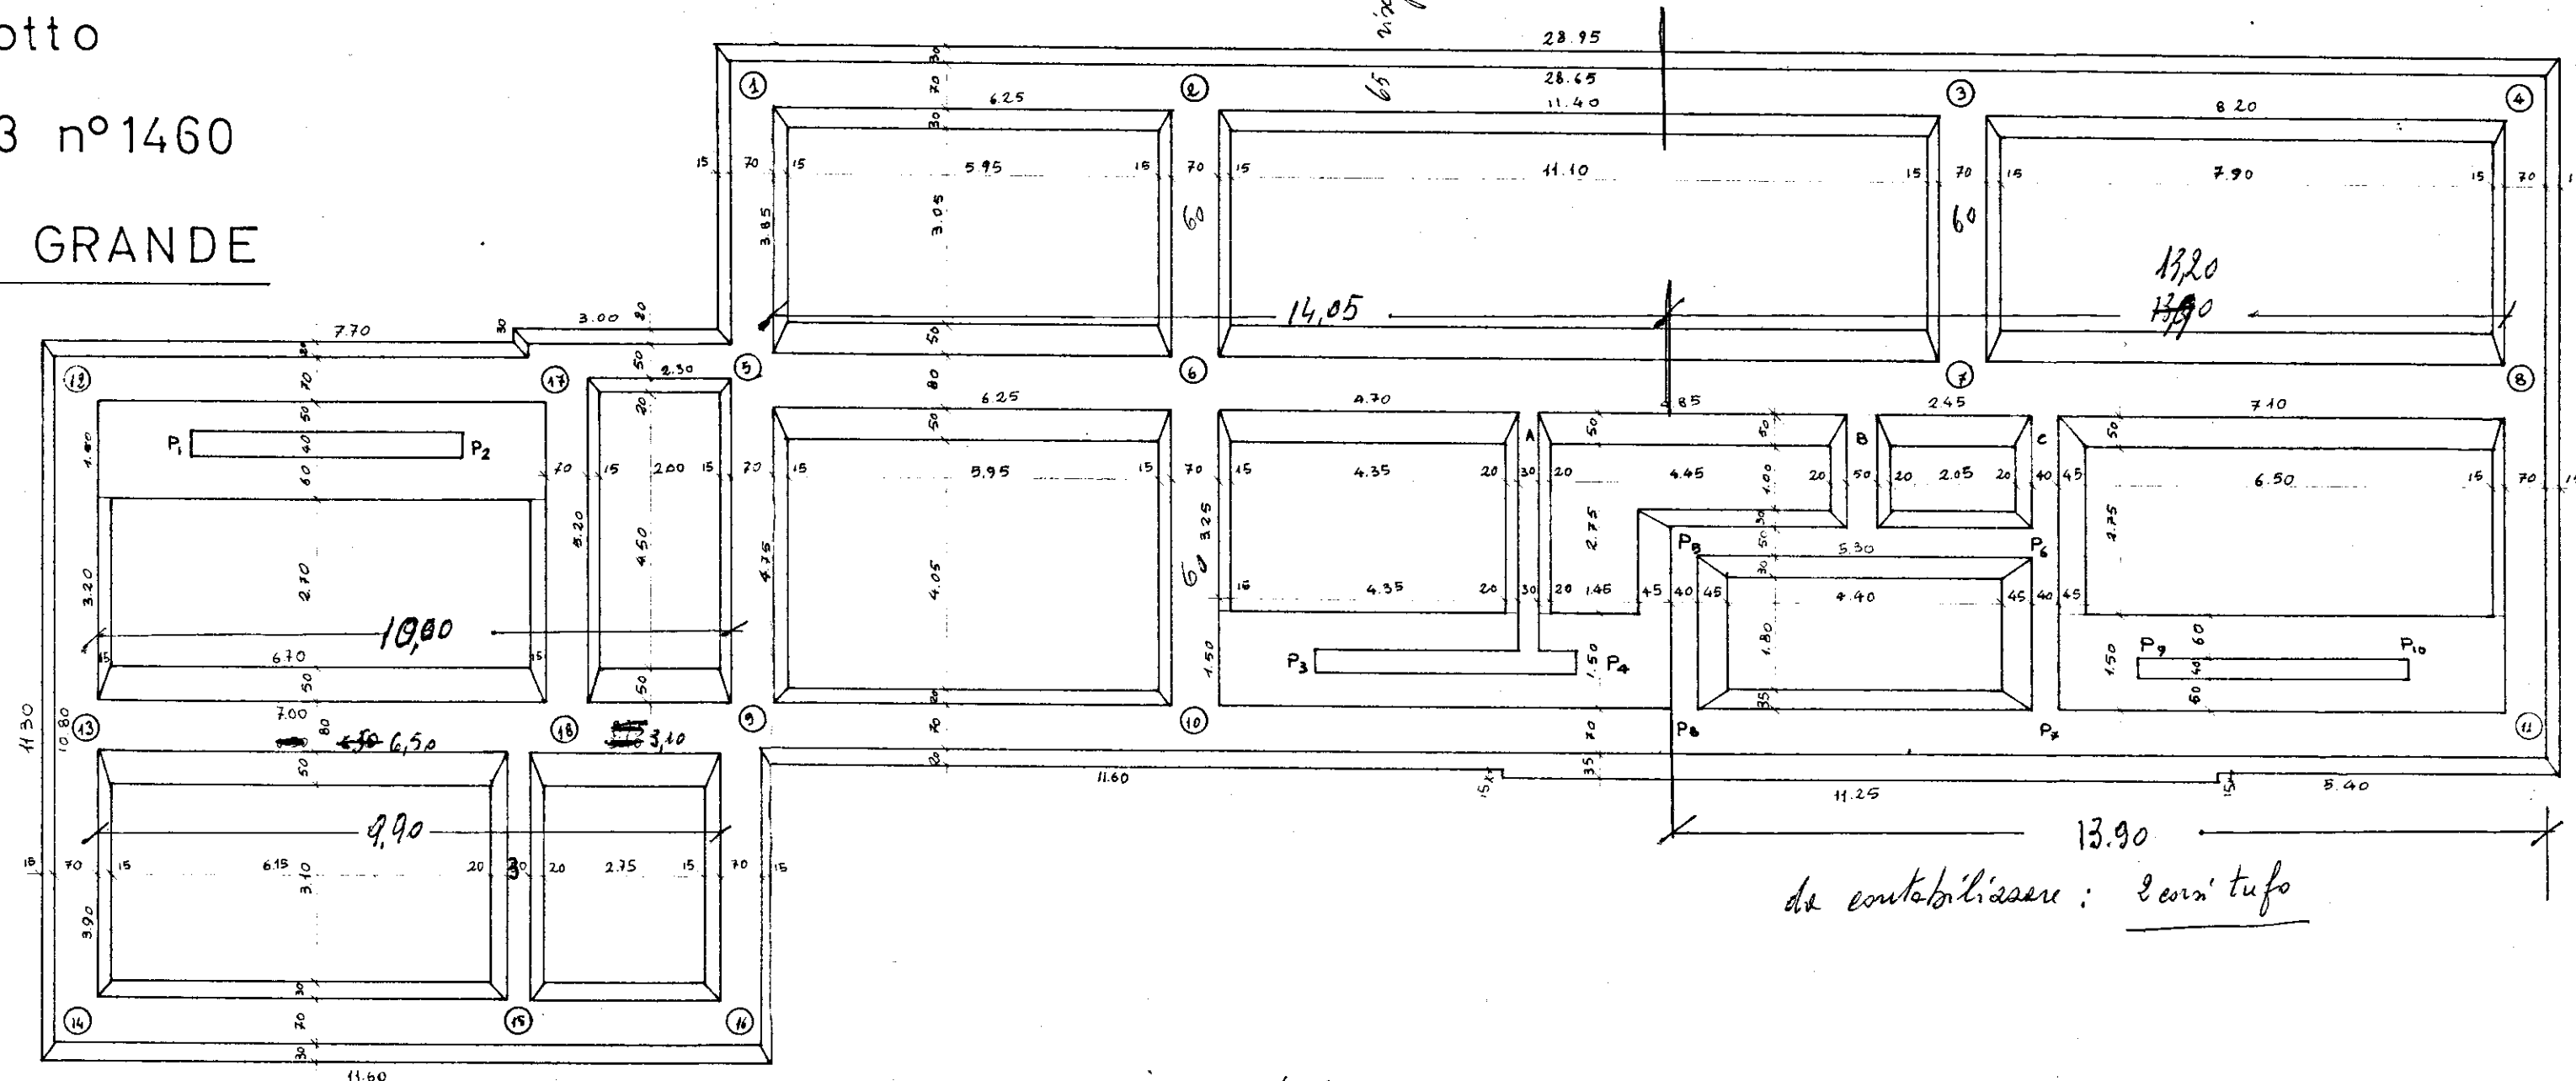

*da contabilizzare: 1 corni coperto 1 corni tufo*

SCALA 1:100

pianta travi rovesce

