

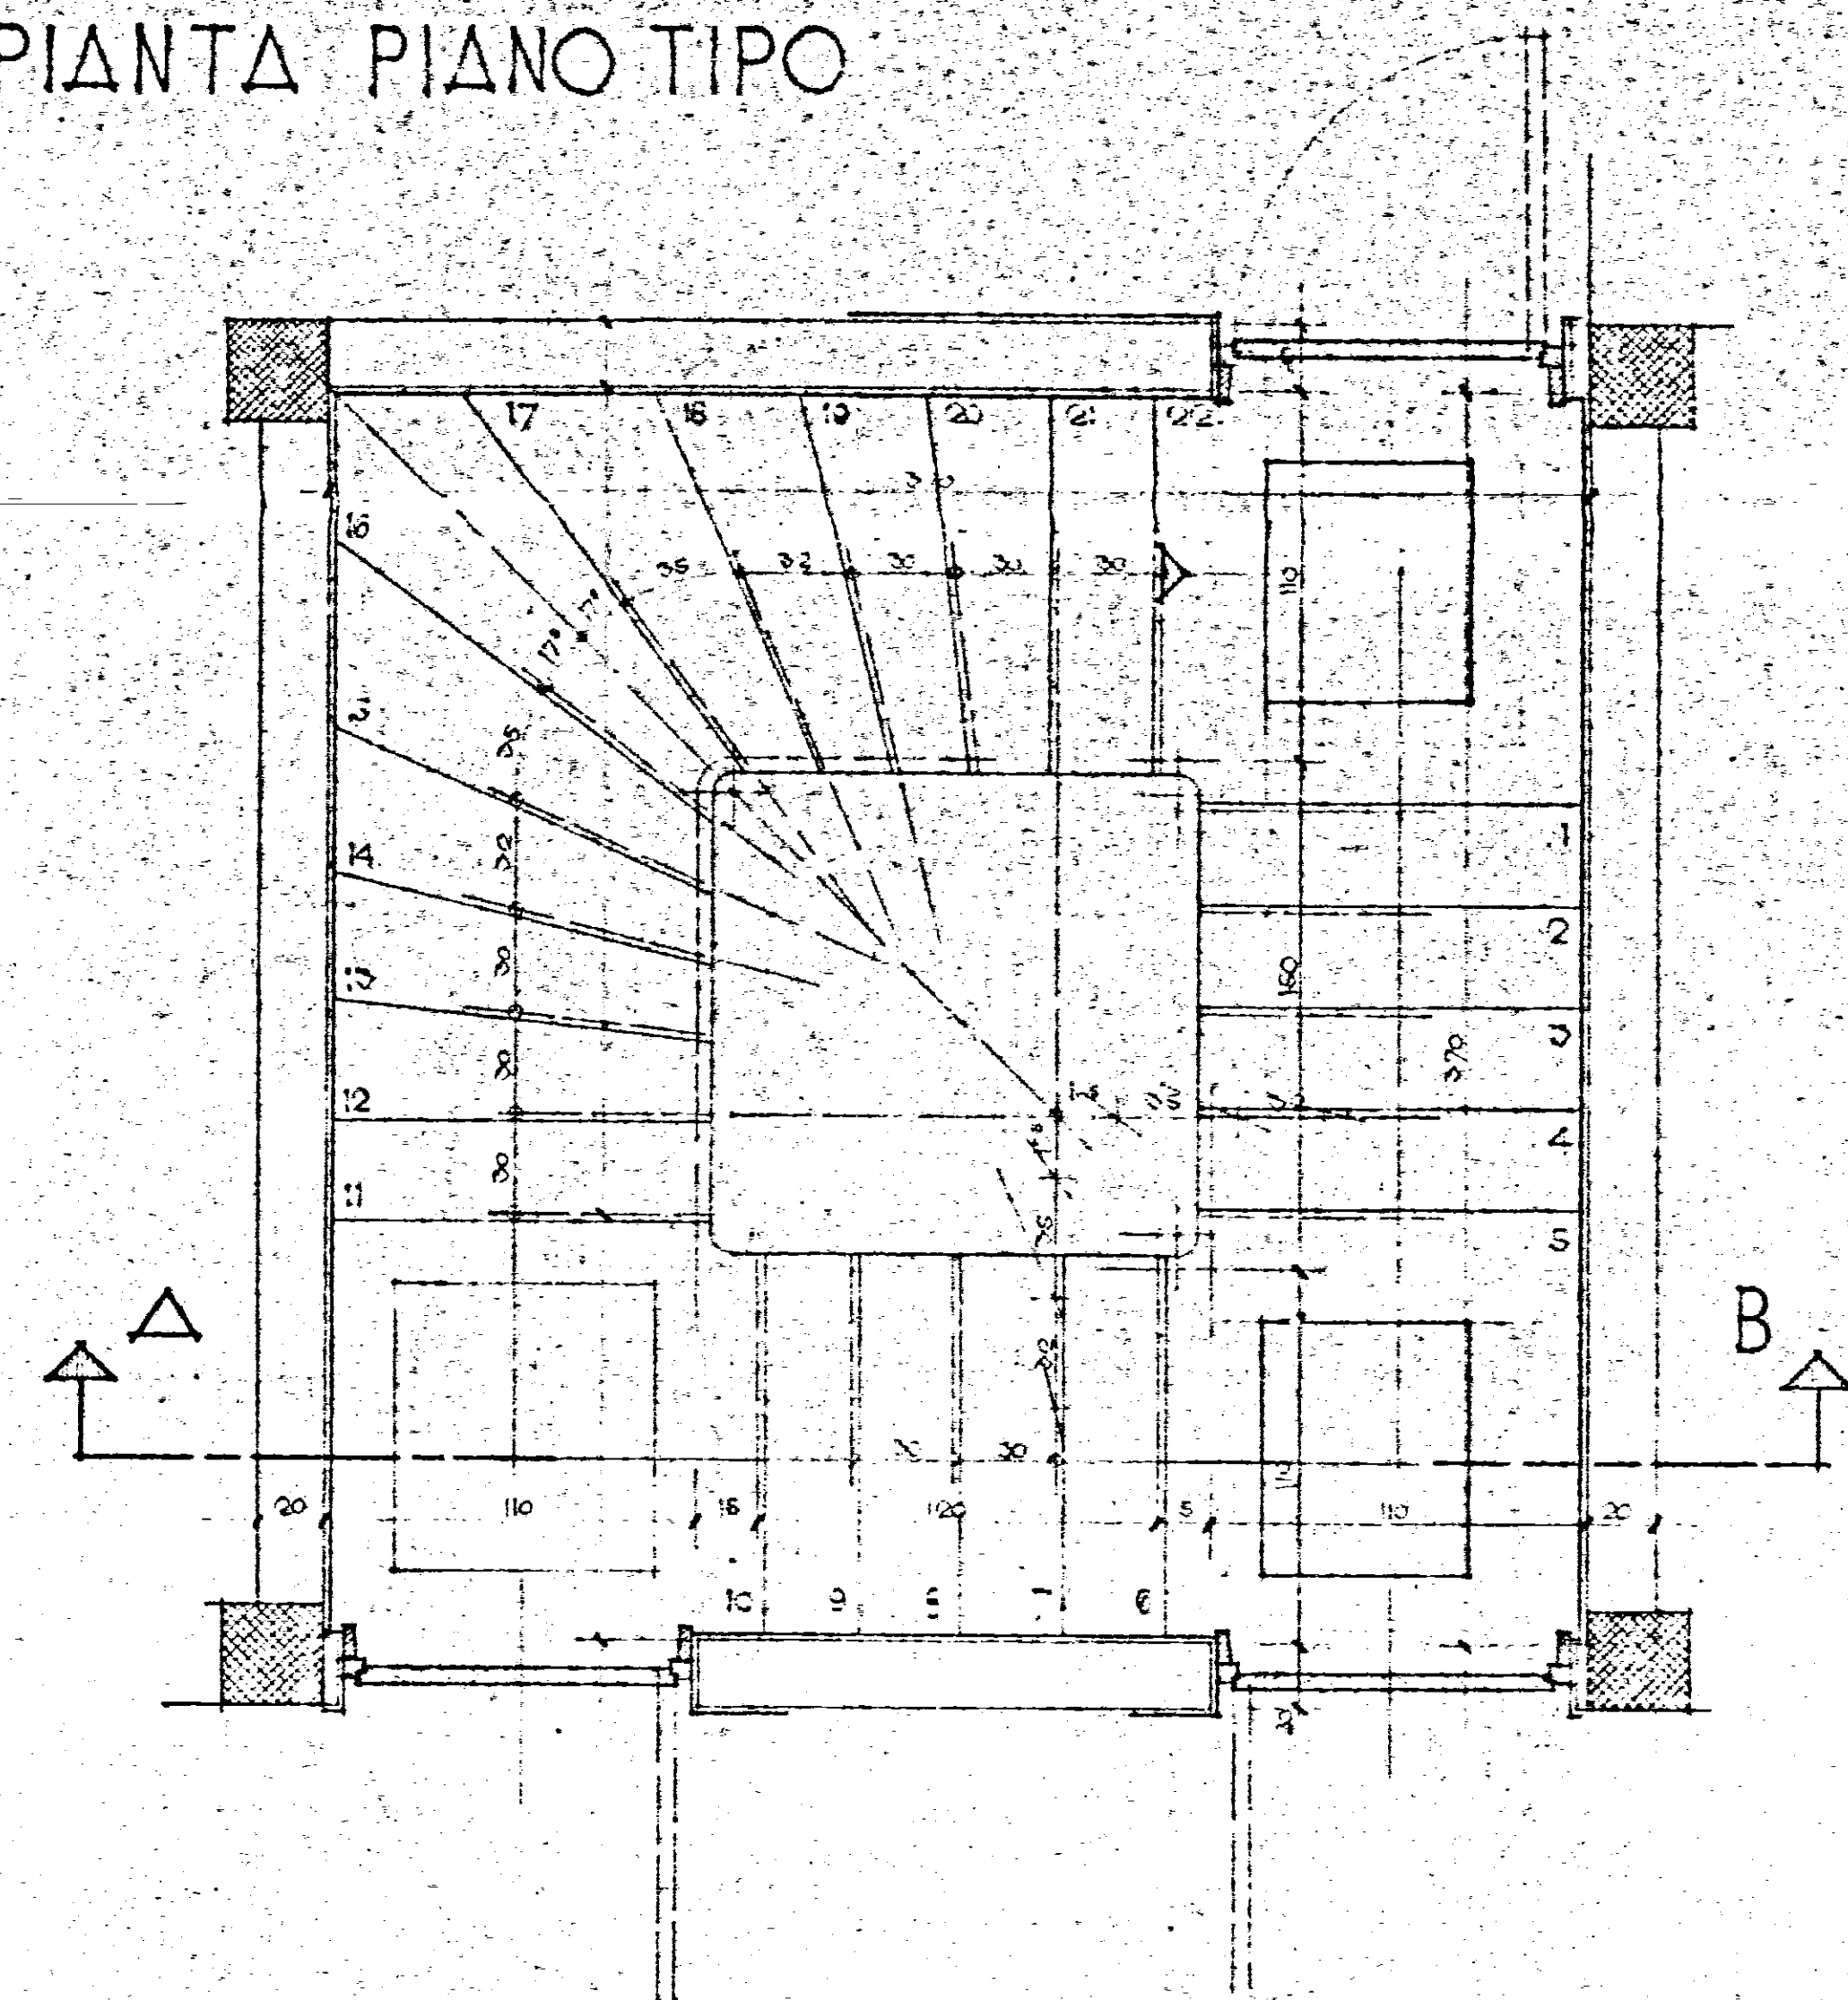



PIANTA PIANO TIPO

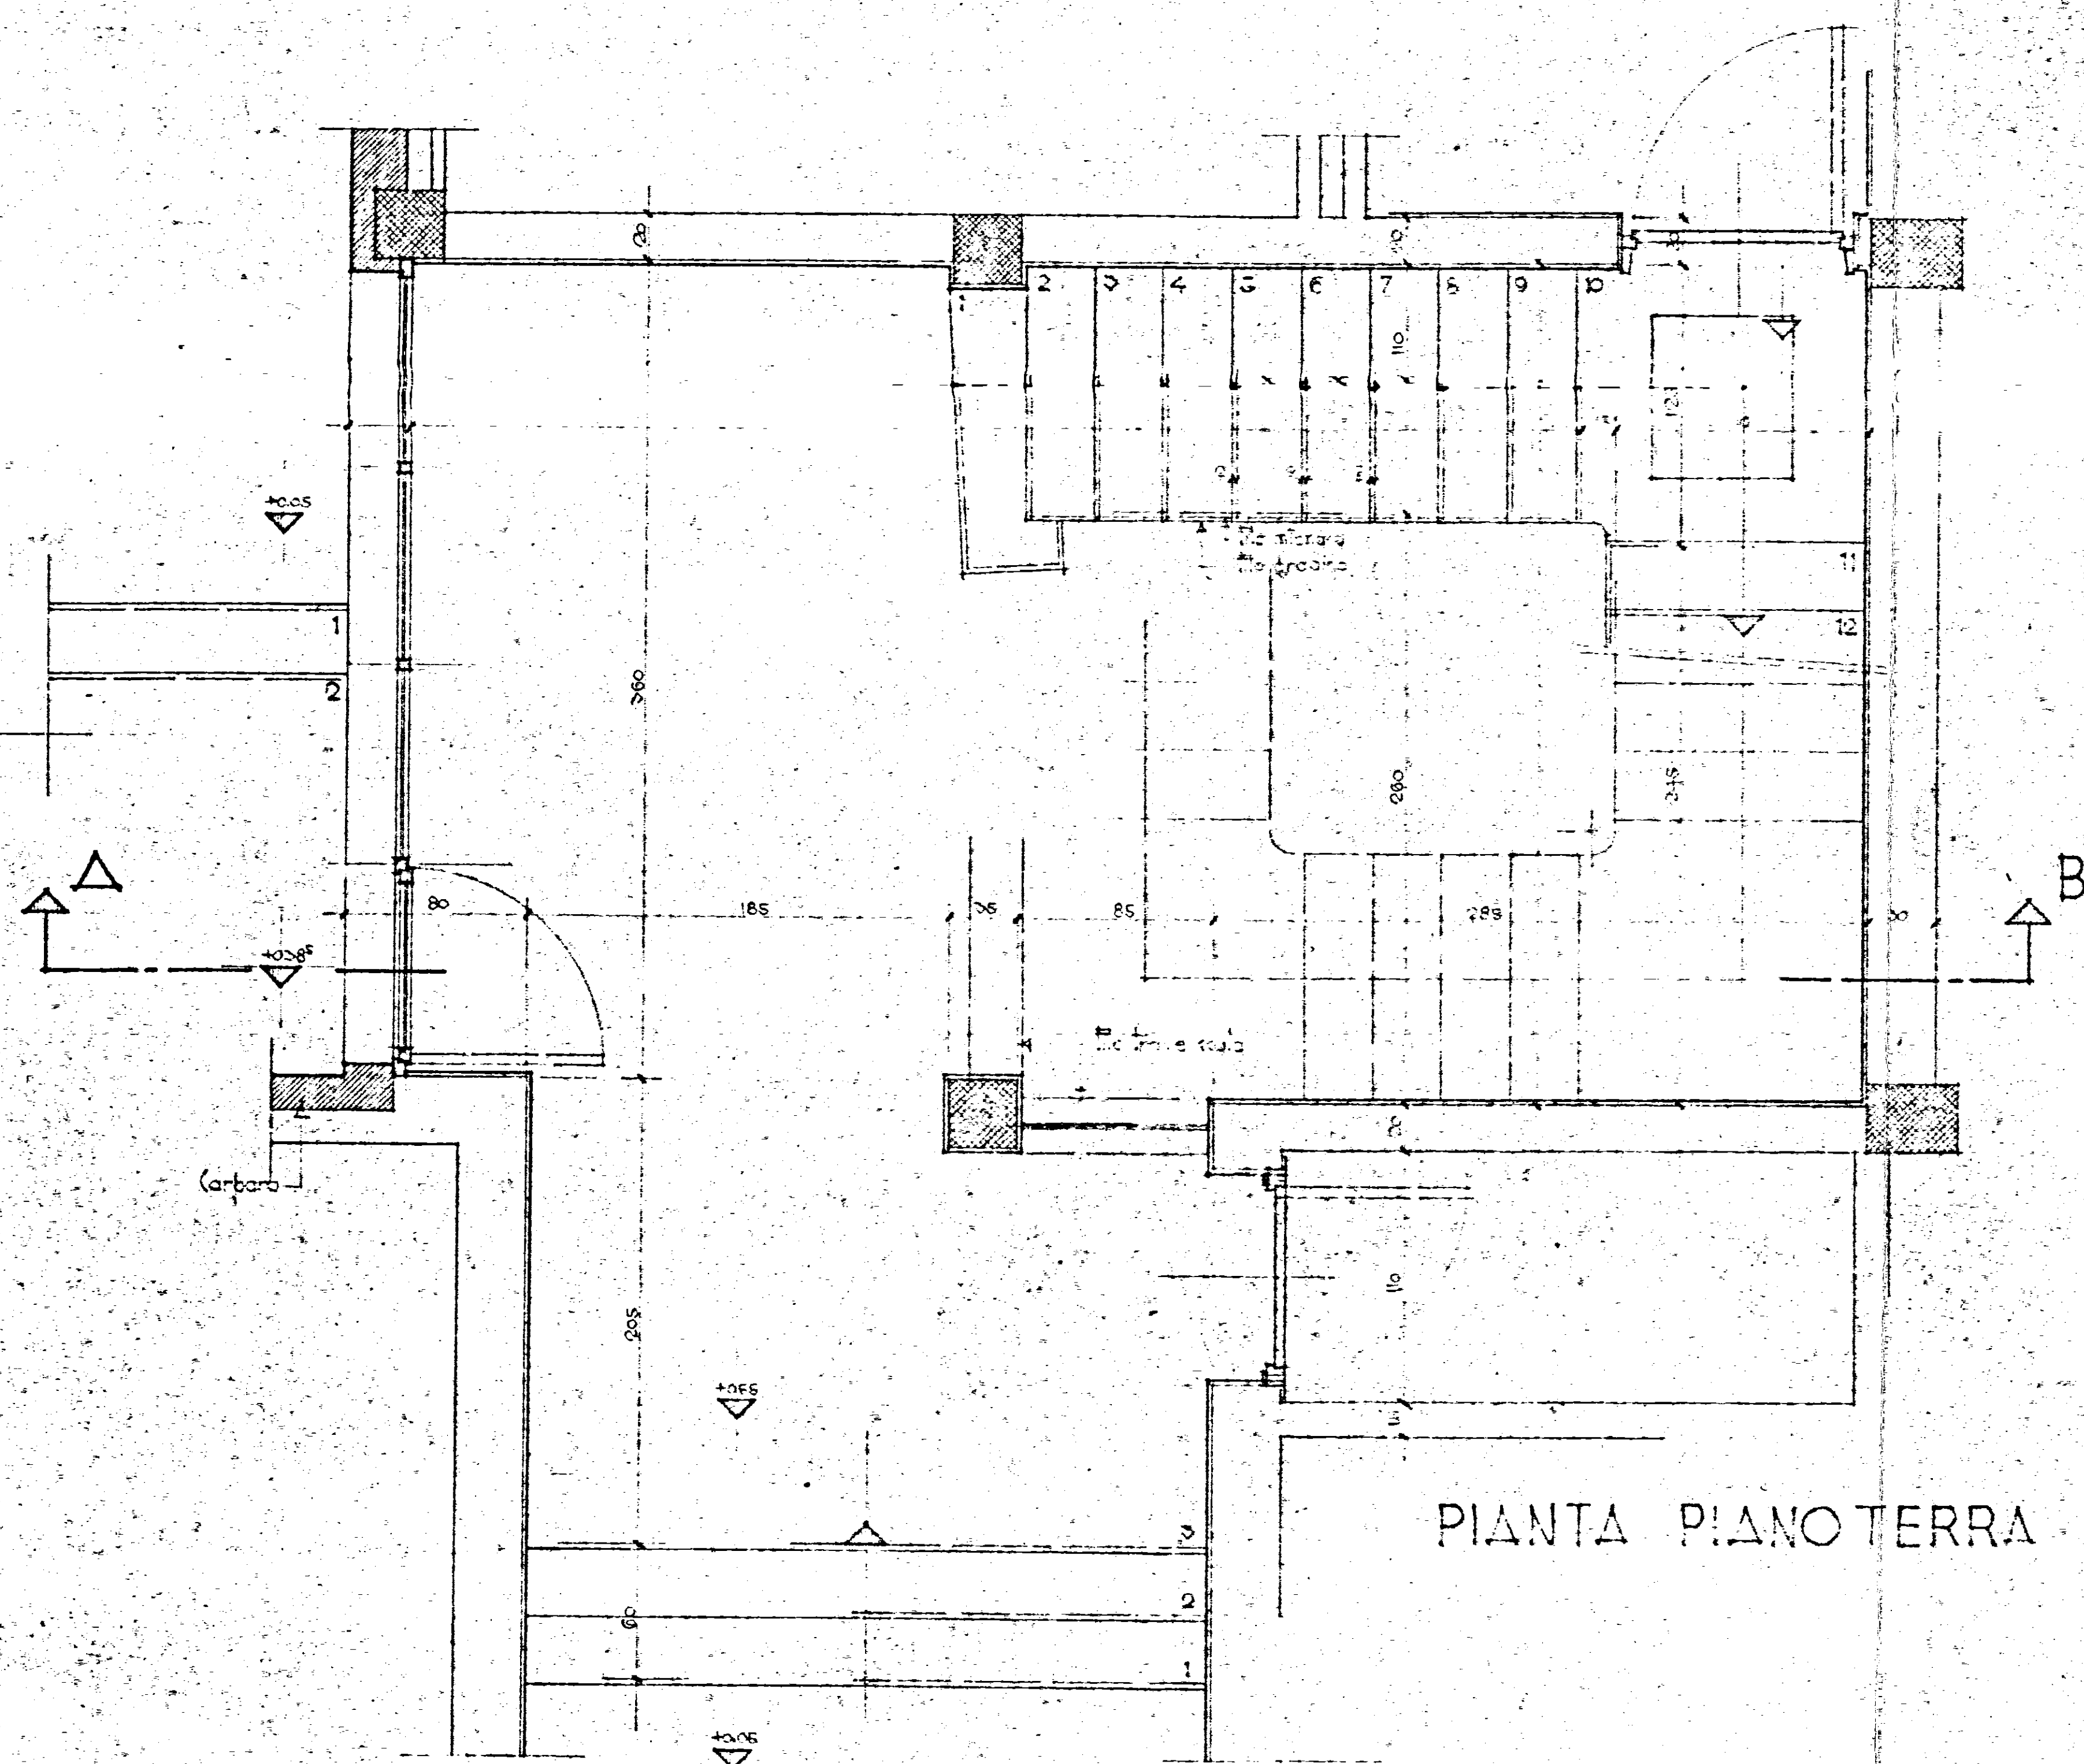

PARTICOLARE GRADINO
rapp. 1:2

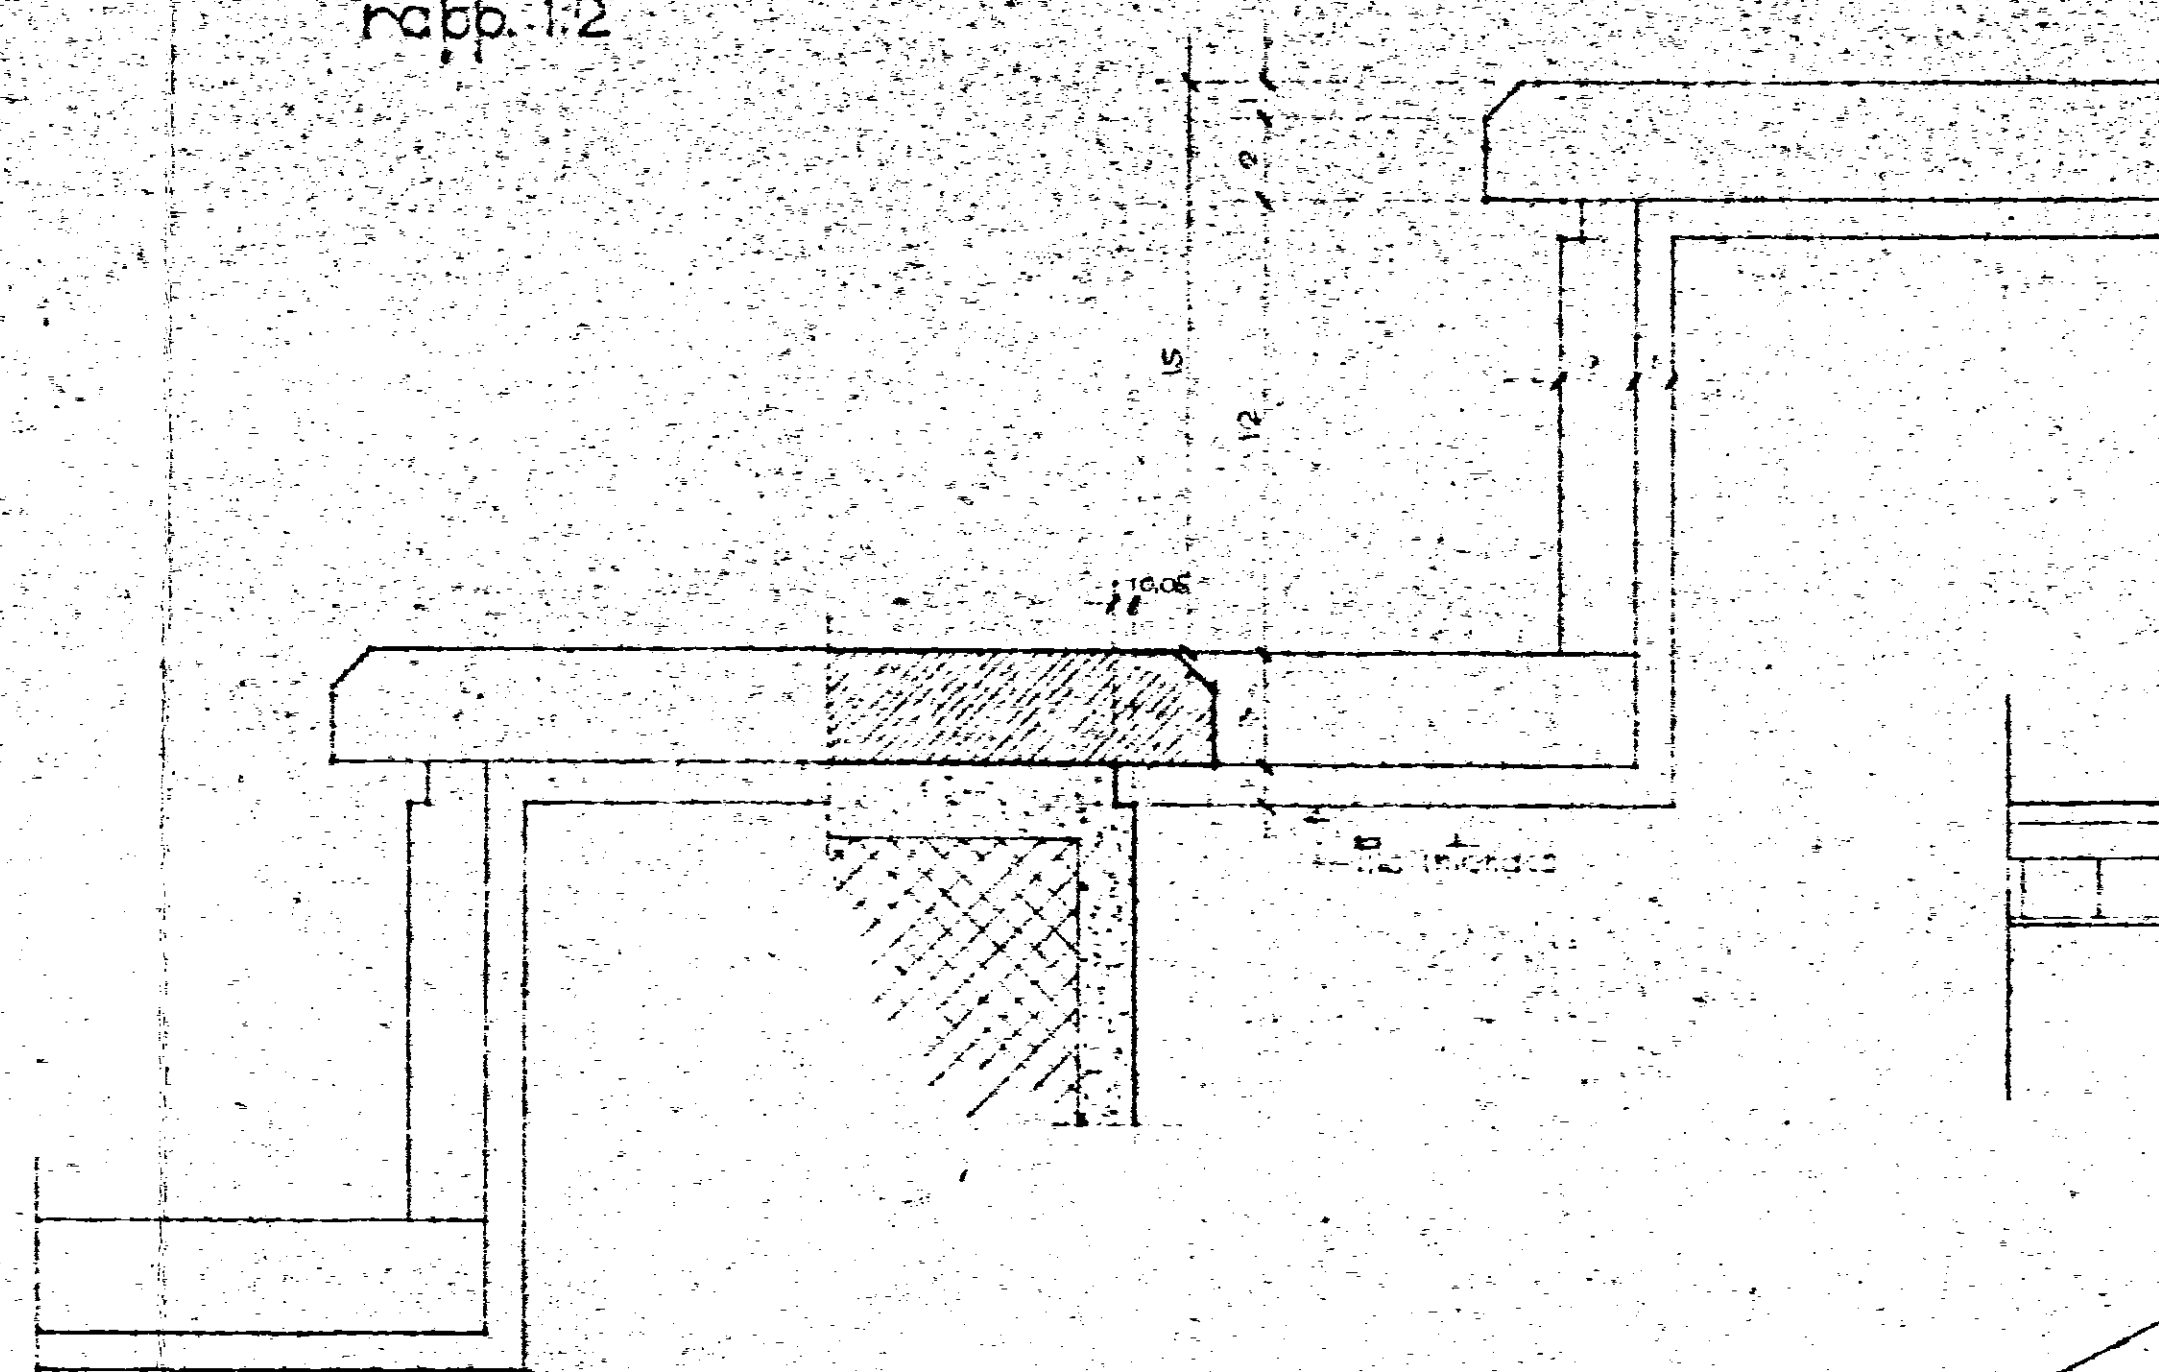

PIANTA PIANO TERRA

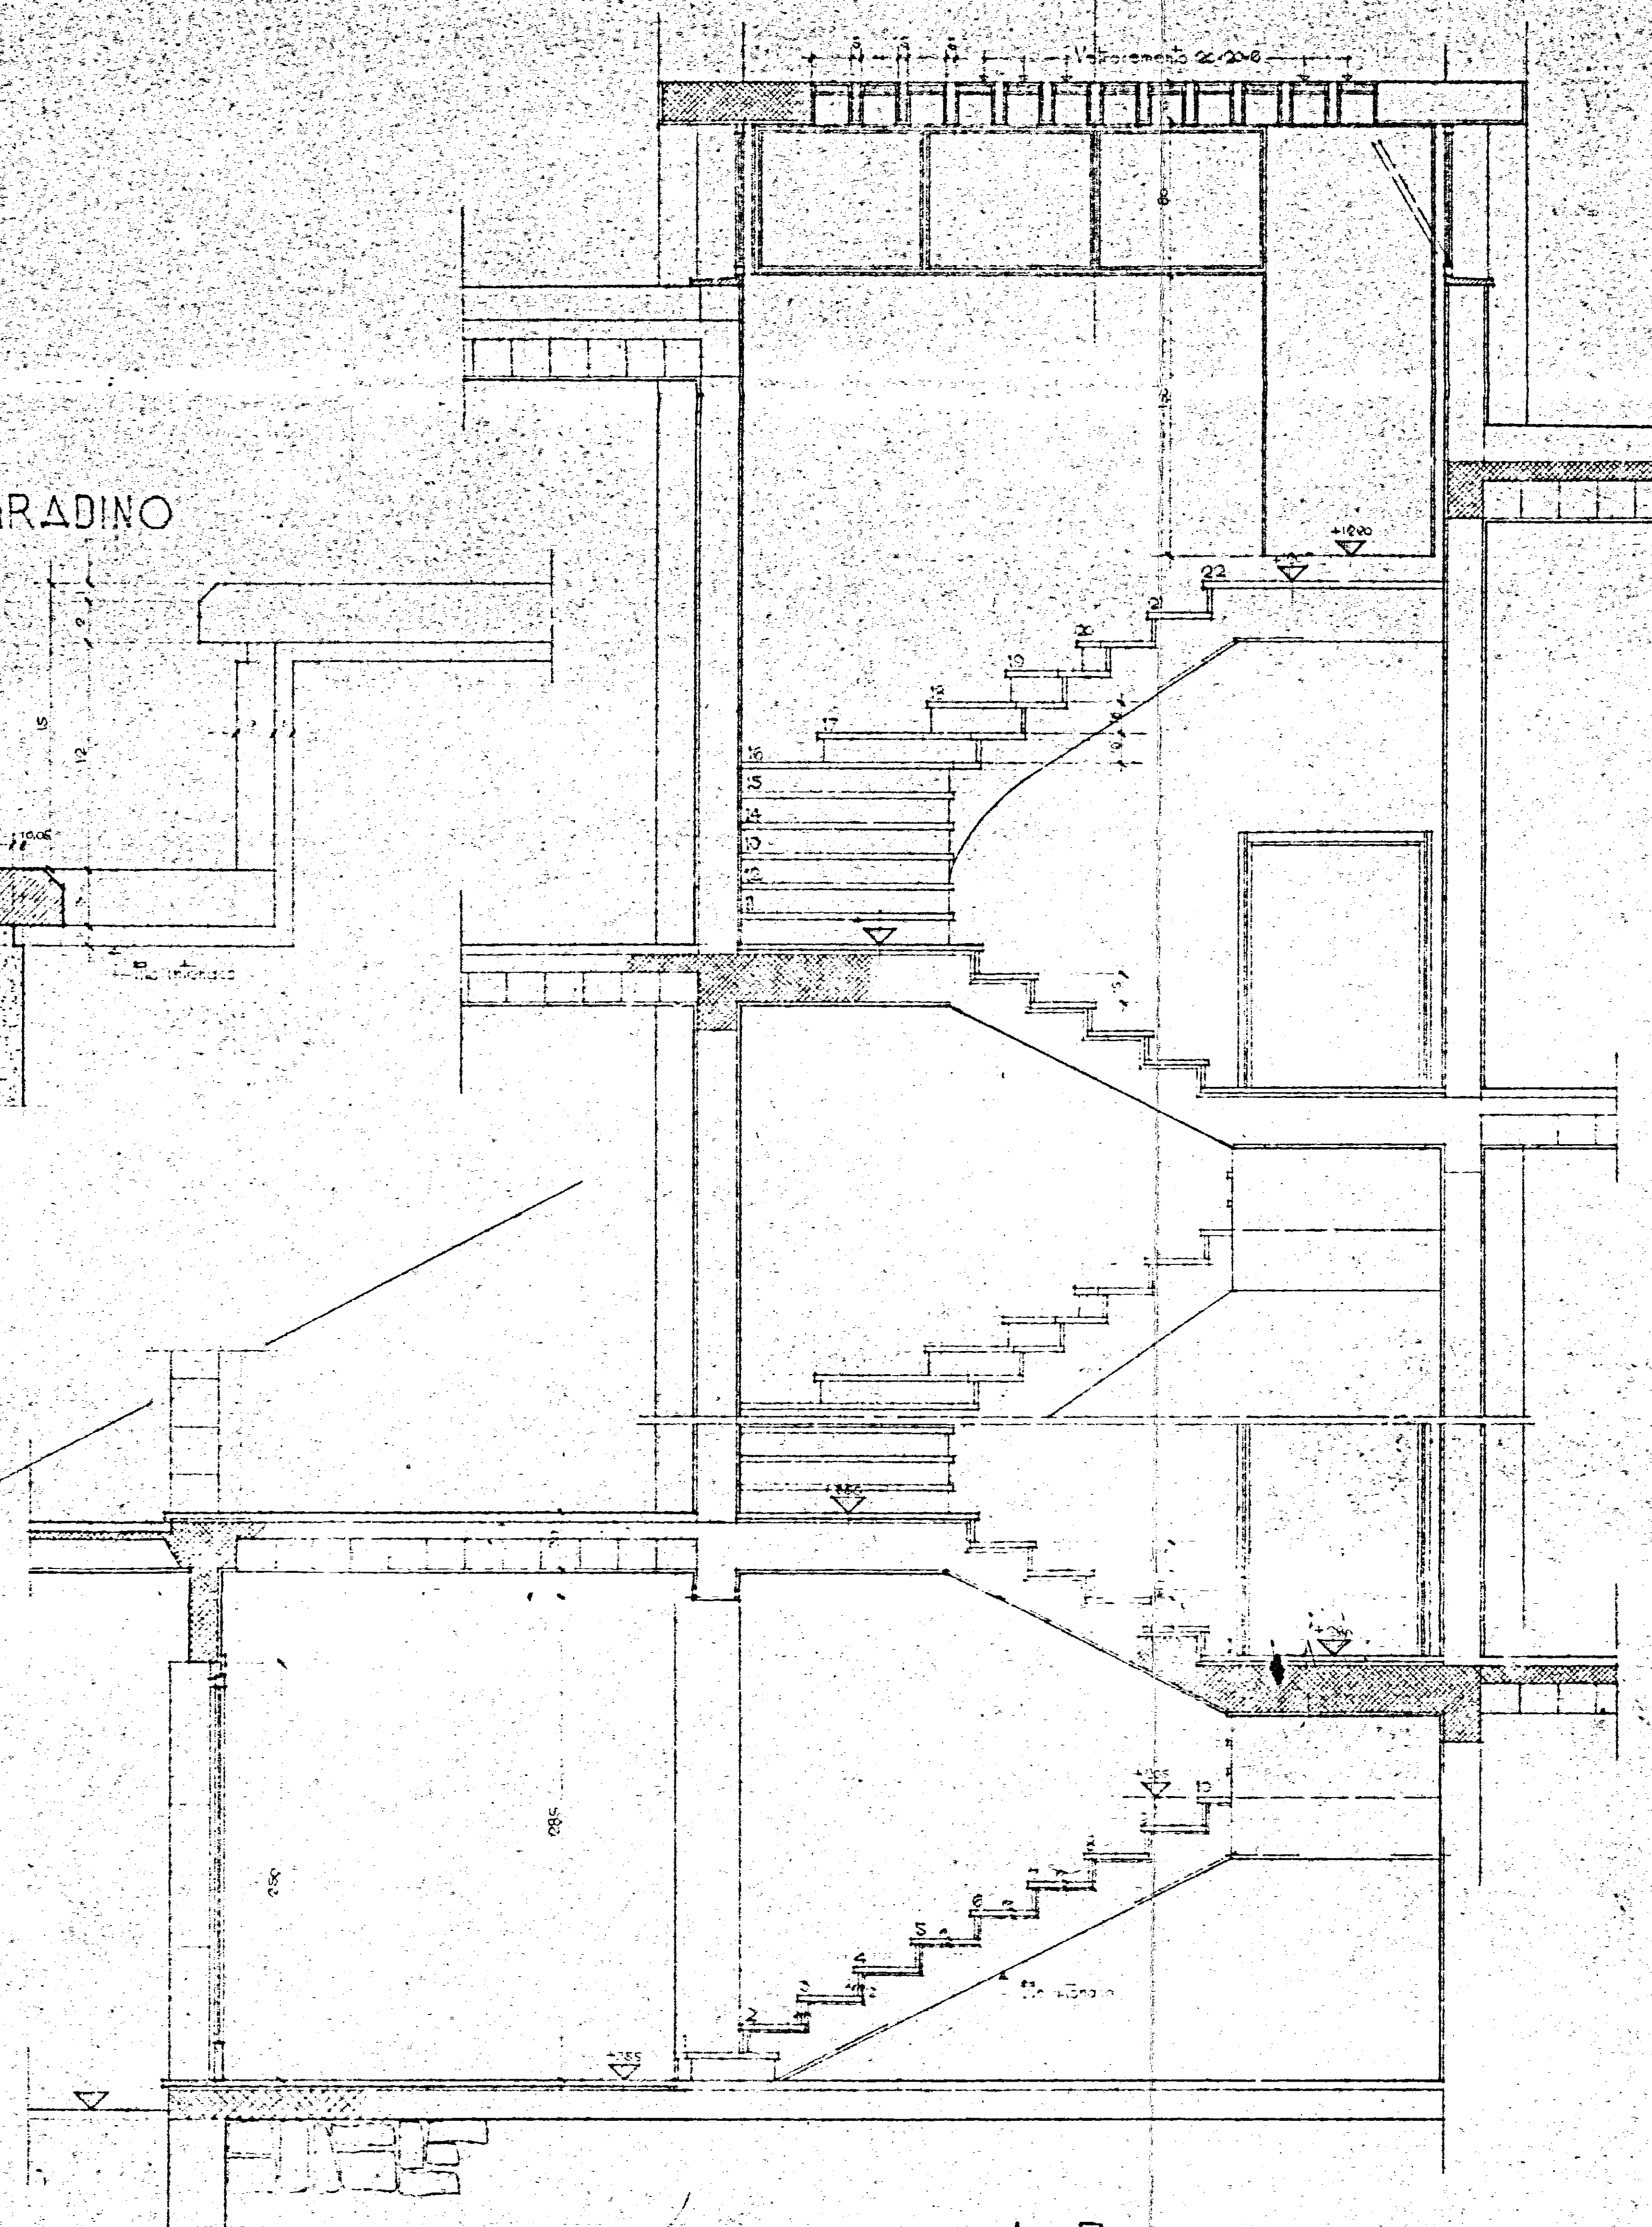

SEZIONE A-B