

ISTITUTO AUTONOMO CASE POPOLARI-BRINDISI

CANALE C

Scala
1:100

PROGETTAZIONE
Uff. Tecn. I. A. C. P.
BRINDISI

Data:	1. 1990
---------------------	-----------------------

Det Ing Antonio LONC

SOM E TECNICA I A C B

Art. 63 Legge 22-10-1971 n. 865)

PARERE FAVOREVOLE

presso con volo n. 9174

lla seduta del 20 GIU. 1974


Brindisi, li 20 GIU. 1974

IL SEGRETARIO

ISTITUTO AUTONOMO CASE POPOLARI
BRINDISI

PIANIMETRIA
GENERALE

Scala 1:2000
F.34 P.14

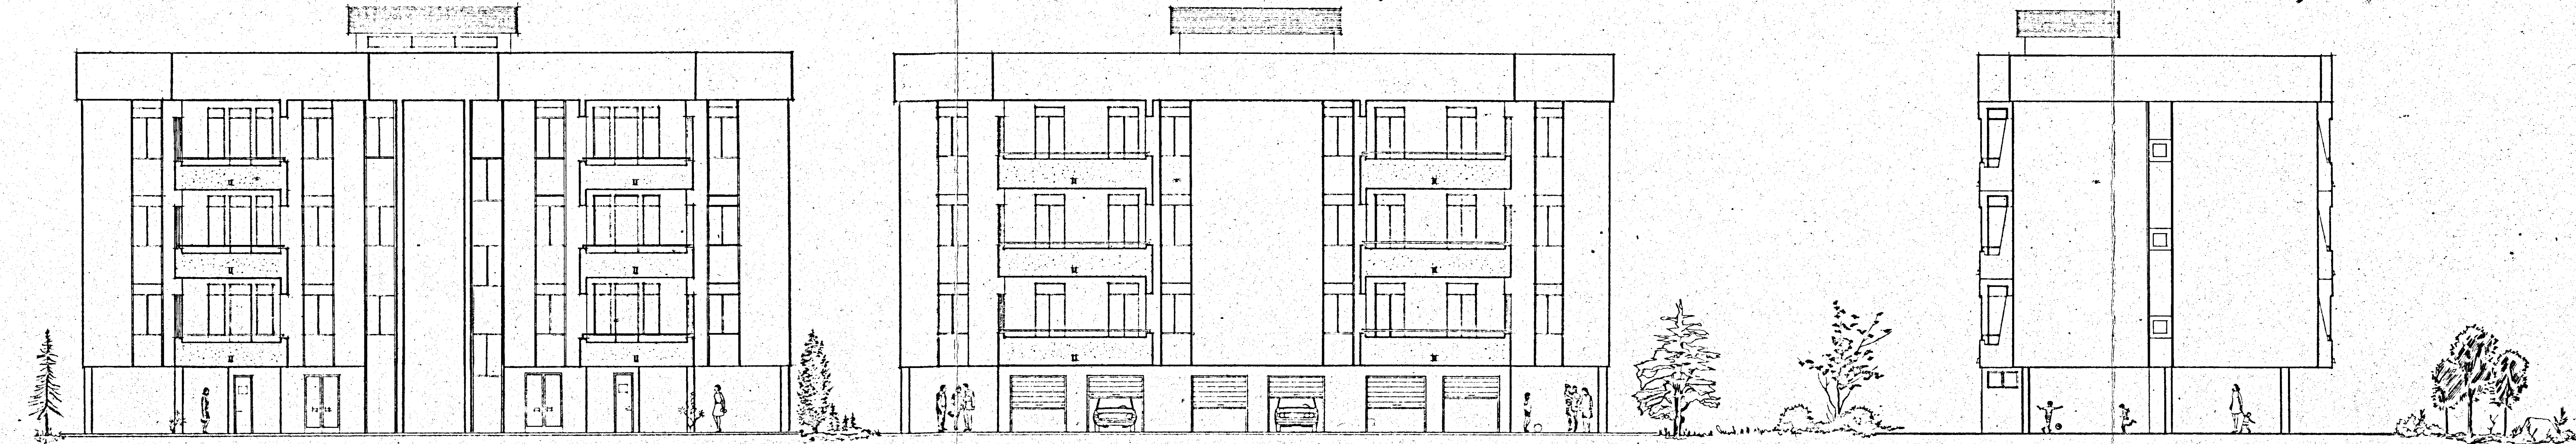

PIANIMETRIA
GENERALE
scala 1:2000
F.24 P.14