



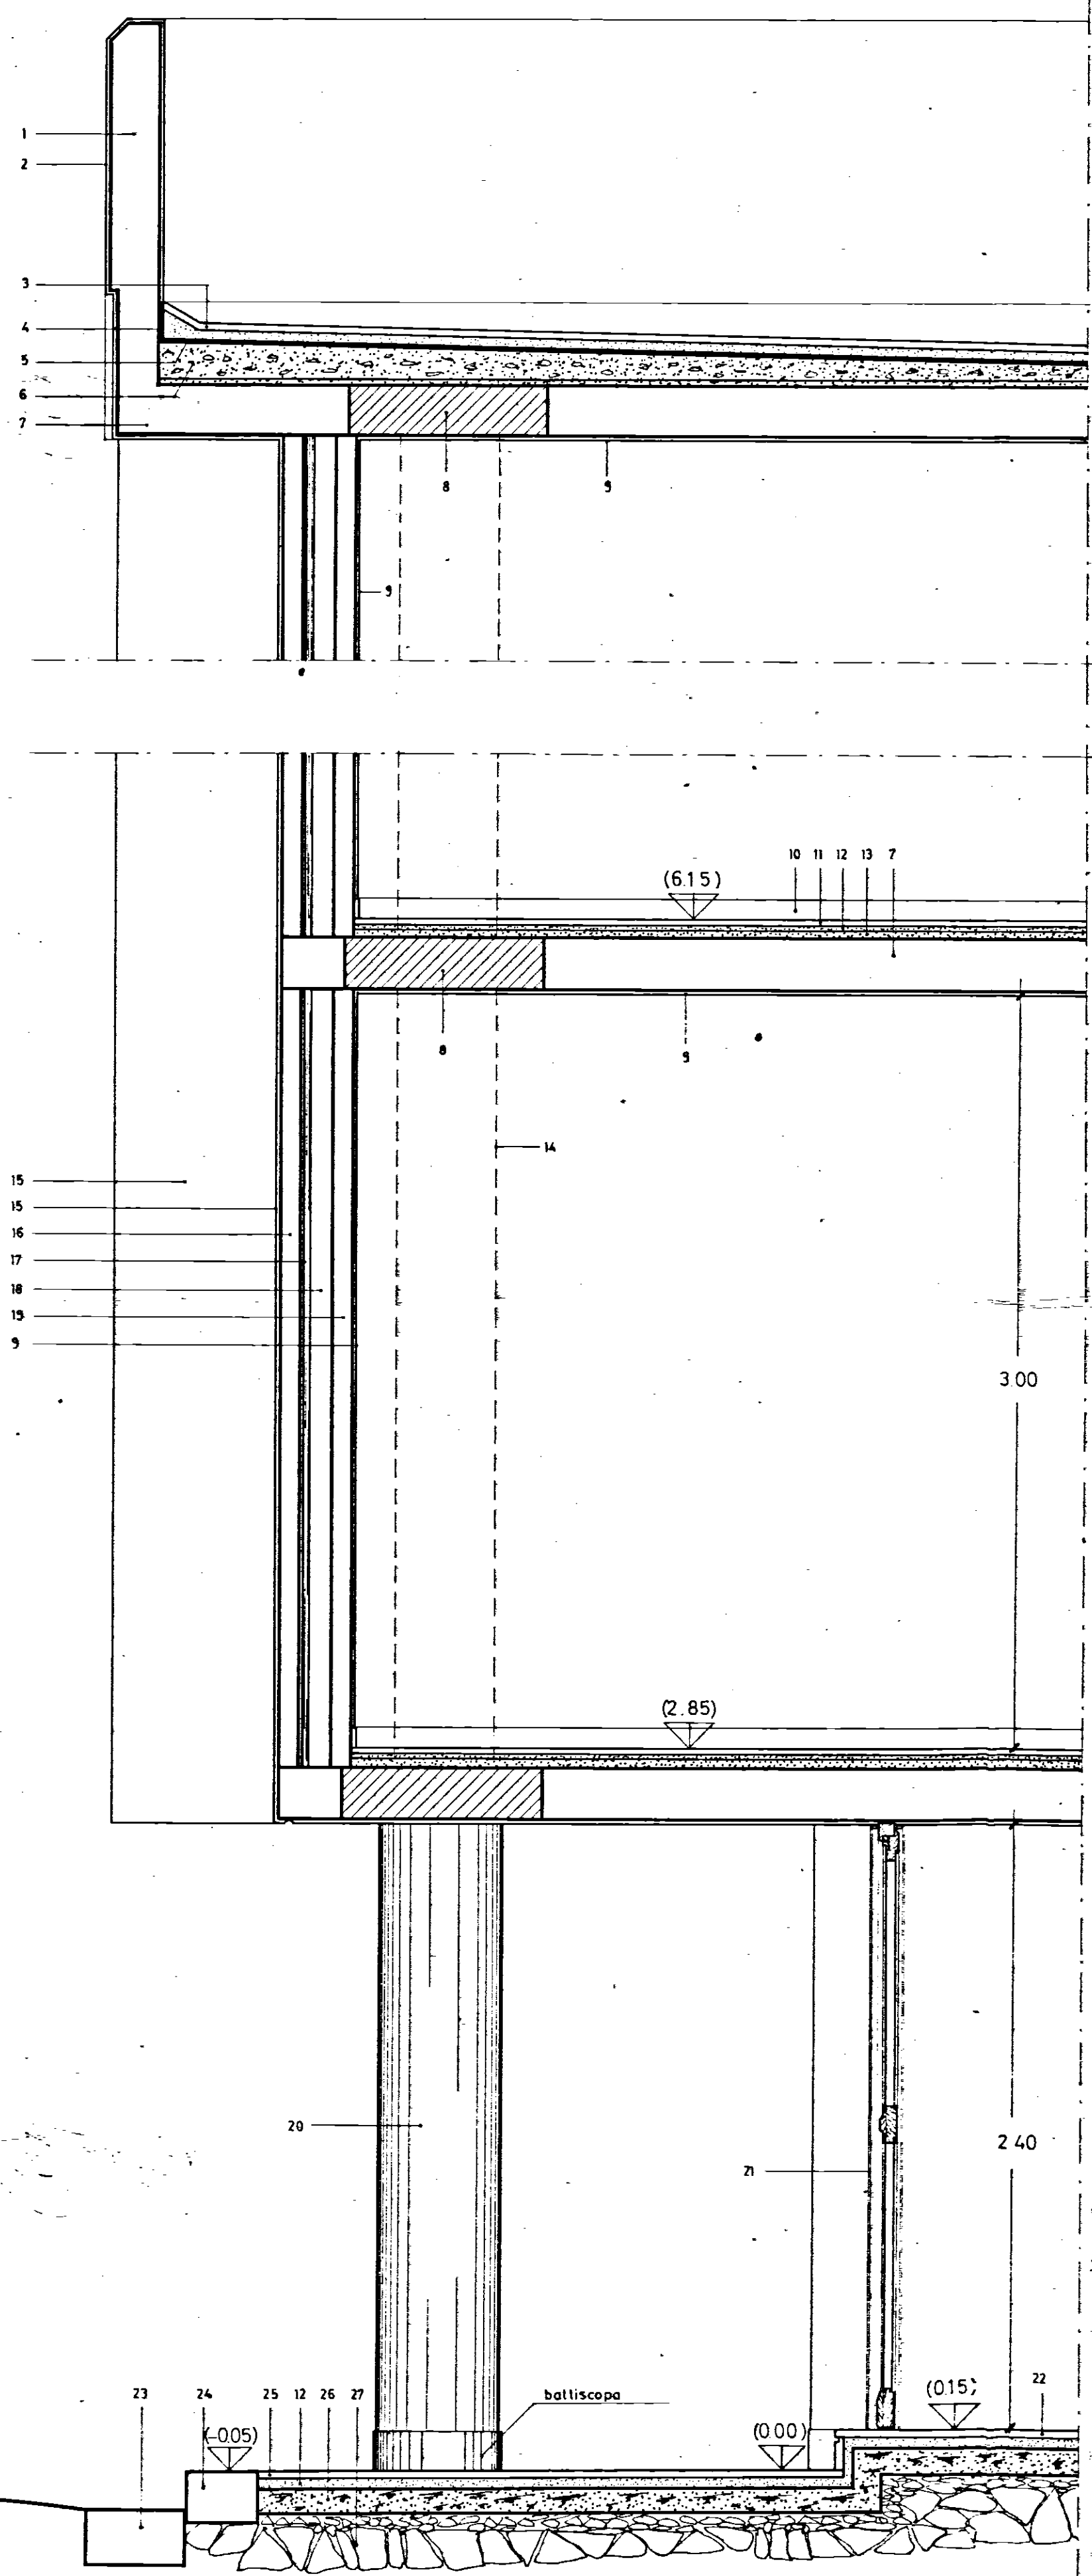

- 1 - Parapetto in c.a.
- 2 - Intonaco resiliente granigliato grigio-cemento.
- 3 - Lestre di Cursi.
- 4 - Verticale di asfalto.
- 5 - Tappeto di asfalto mm.10.
- 6 - Massetto a pendio con sottostrati pannelli di Polistirolo Espanso spess. cm.3.
- 7 - Solaio cm.20+4.
- 8 - Trave piatta in c.a.
- 9 - Intonaco civile spess.mm.12.
- 10 - Battiscopa Carrara corrente cm.1x8.
- 11 - Pavimento in marmette 33x33 a scaglia media di marmo.
- 12 - Malta bastarda.
- 13 - Strato di calc. magro spess. cm.3 + 4.
- 14 - Proiezione pilastro in c.a.
- 15 - Intonaco resiliente granigliato bianchiaccio.
- 16 - Tavolato in laterizi forati da cm.8.
- 17 - Isolante termoacustico "Pannello-parete" Vetroflex spess.cm.3 su malta bastarda.
- 18 - Camera d'aria.
- 19 - Tavolato in tufo da cm.8.
- 20 - Pilastro Ø 50 in c.a. con intonaco come al n° 2.
- 21 - Portoncino d'ingresso tipo 1 (Ved.tav.n°10)
- 22 - Marmette granigliate 33x33.
- 23 - Zanella.
- 24 - Cordone.
- 25 - Pietrini di cemento.
- 26 - Calcestruzzo magro.
- 27 - Vespaio in pietrame.
- 28 - Voleta in cemento retinato costruita fuori opera ed appesa al solaio (Ved.tav.n°11)
- 29 - Alloggiamento avvolgibile.
- 30 - Cielino in legno (Ved.tav.n°11).
- 31 - Stangone in pietra di Trani 2 x 15.
- 32 - Porta-finestra in abete tipo 3 (V.tav.n°11)
- 33 - Porta-finestra in abete tipo 2 (V.tav.n°11)
- 34 - Ringhiera in ferro (Ved.tav. n°9)
- 35 - Grés rosso 7½x15.
- 36 - Davanzale in pietra di Trani.
- 37 - Intonaco resiliente granigliato teste di moro.
- 38 - Infisso in legno tipo 7 apribile a vasistas.
- 39 - Pavimento in marmette 20x20 a scaglia media di marmo.

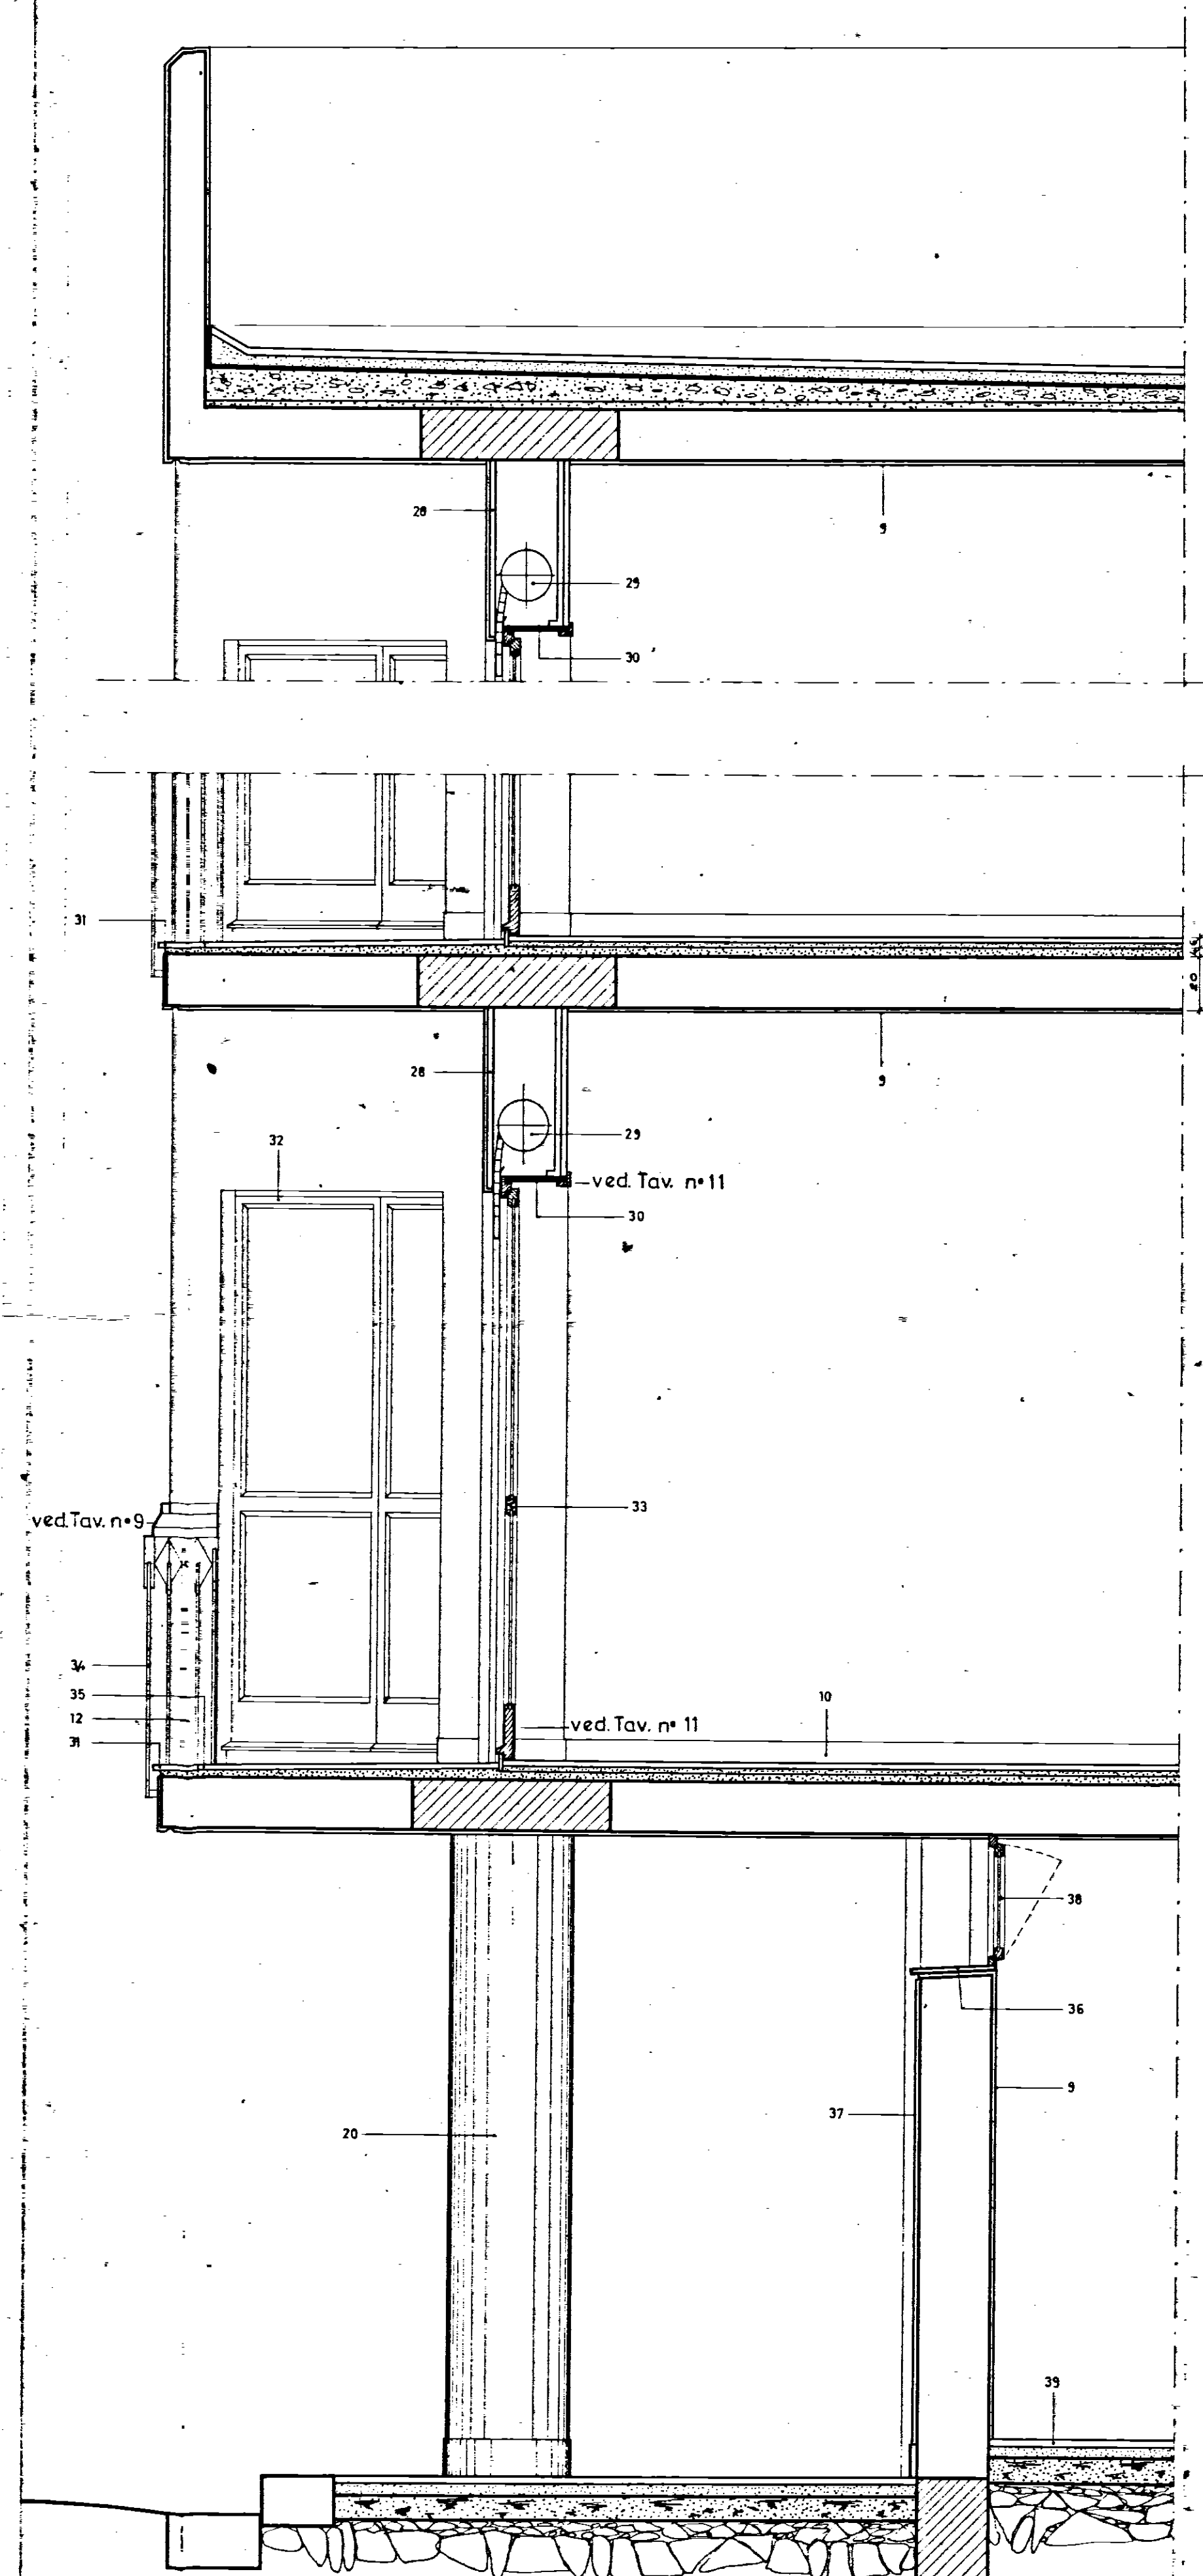

A. Giannotti

GESTIONE CASE LAVORATORI (legge 14.2.963 n° 60)		COOPERATIVA		stazione appaltante: I. a. c. p.	
ALLOGGI PRENOTATI DALLA COOPERATIVA "S. ANTONIO CASA E FAMIGLIA" - SVITO DEI NORMANNI				data Arco	aggiornamento 2
DETTAGLI SEZIONI a-a e b-b				archivio	8a
Rapp: 1:20				rete	
PROGETTAZIONE CORRENTE				controllo	visto
DR. ARCH. FORTUNATO PIGNATELLI - Brindisi, Via Imp. Costantino, 42 (023588)					