




CASE POPOLARI IN FRANCAVILLA FONTANA - LOTTO 6°

SCALA 1:100


Pianta Fondazioni

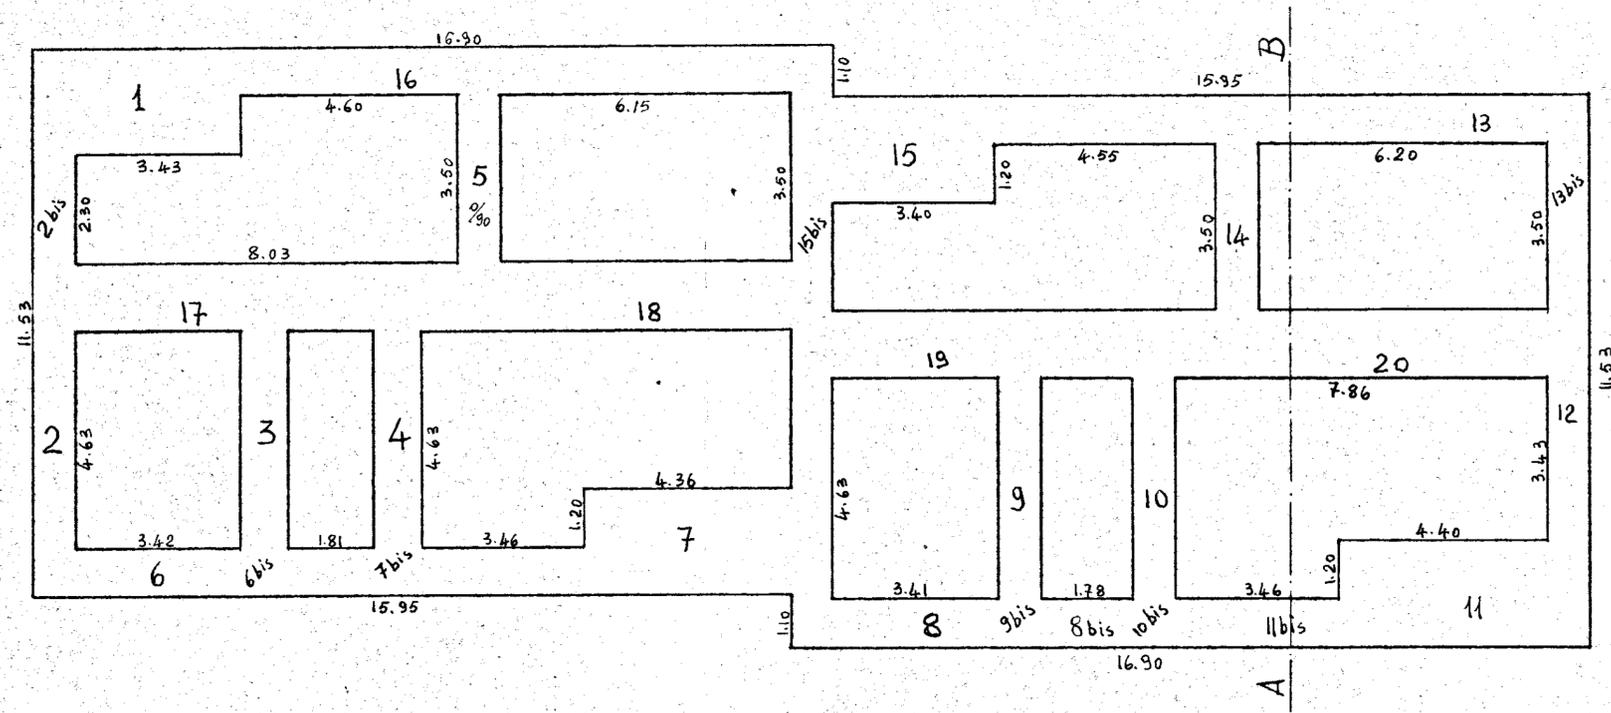


SEZ. A B

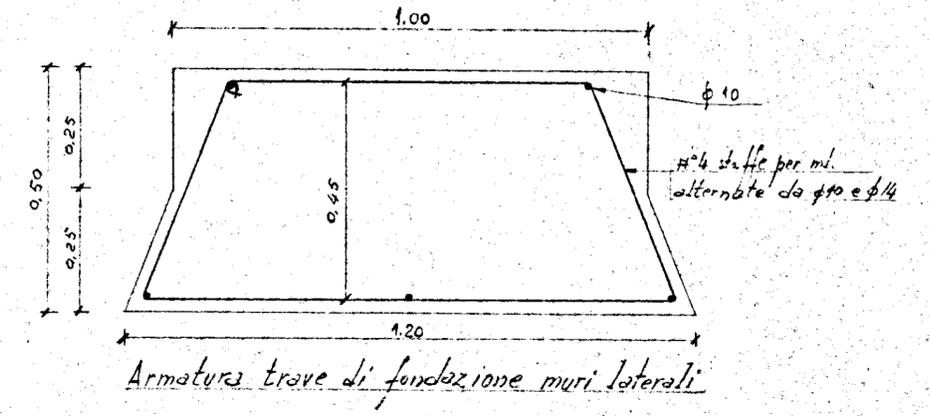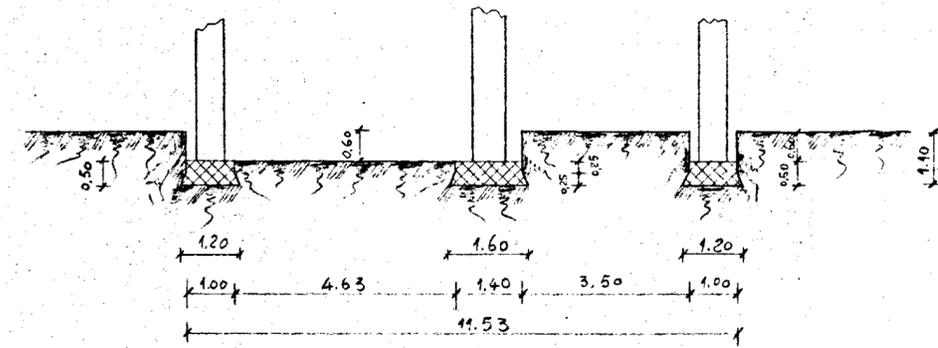

Armatura trave di fondazione muri laterali

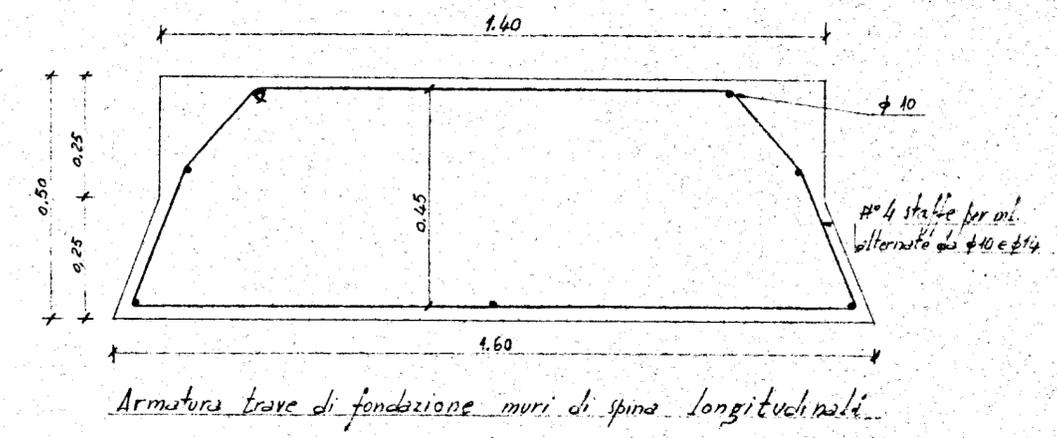

Armatura trave di fondazione muri di spina longitudinali

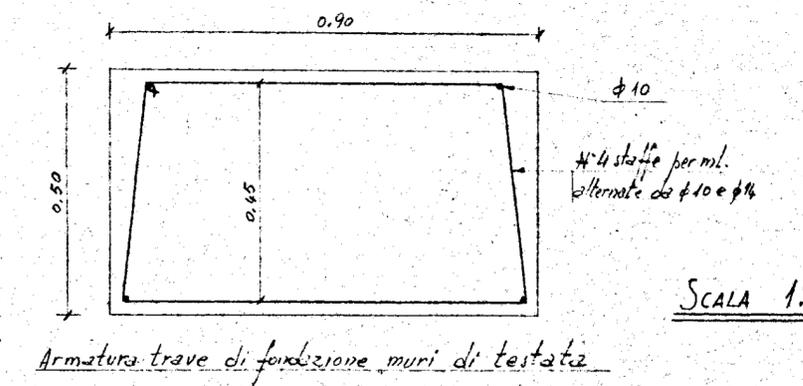

Armatura trave di fondazione muri di testata

SCALA 1:10