


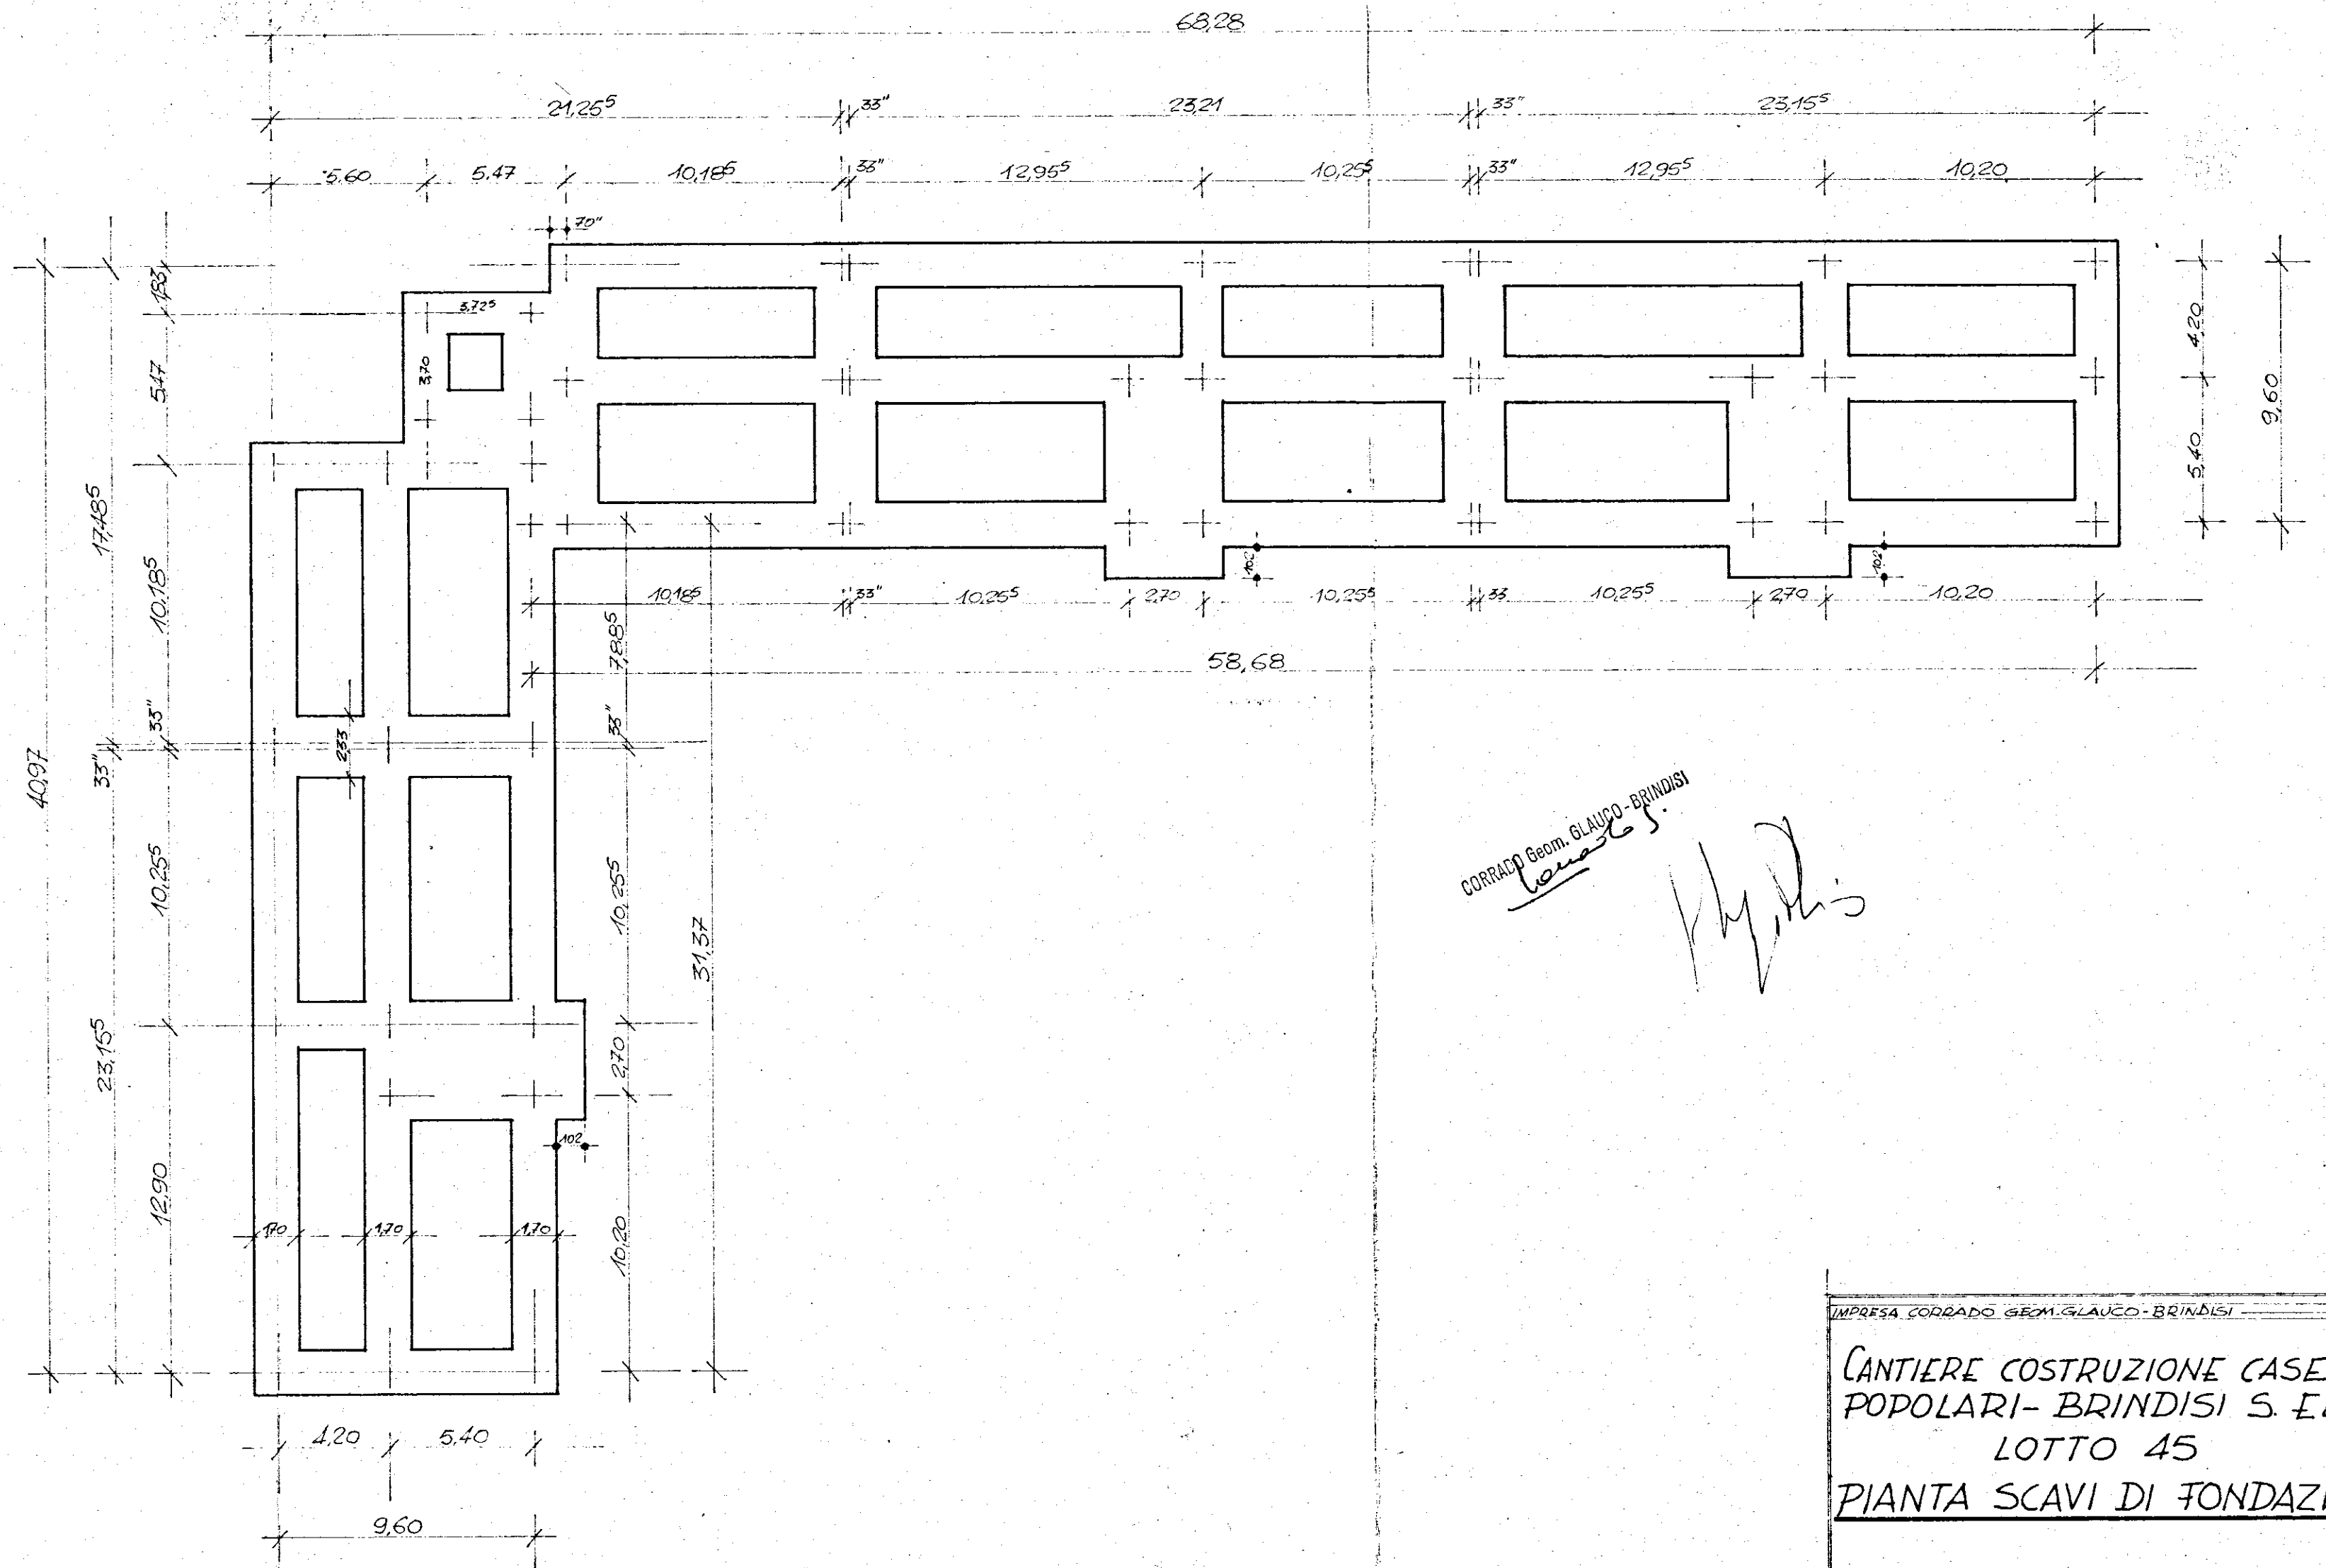

CORRADO Geom. GLAUCO - BRINDISI
Corrado

Ph. P. S.

IMPRESA CORRADO GEM. GLAUCO - BRINDISI
CANTIERE COSTRUZIONE CASE
POPOLARI - BRINDISI S. ELIA -
LOTTO 45
PIANTA SCAVI DI FONDAZIONE
SCALA 1:200