


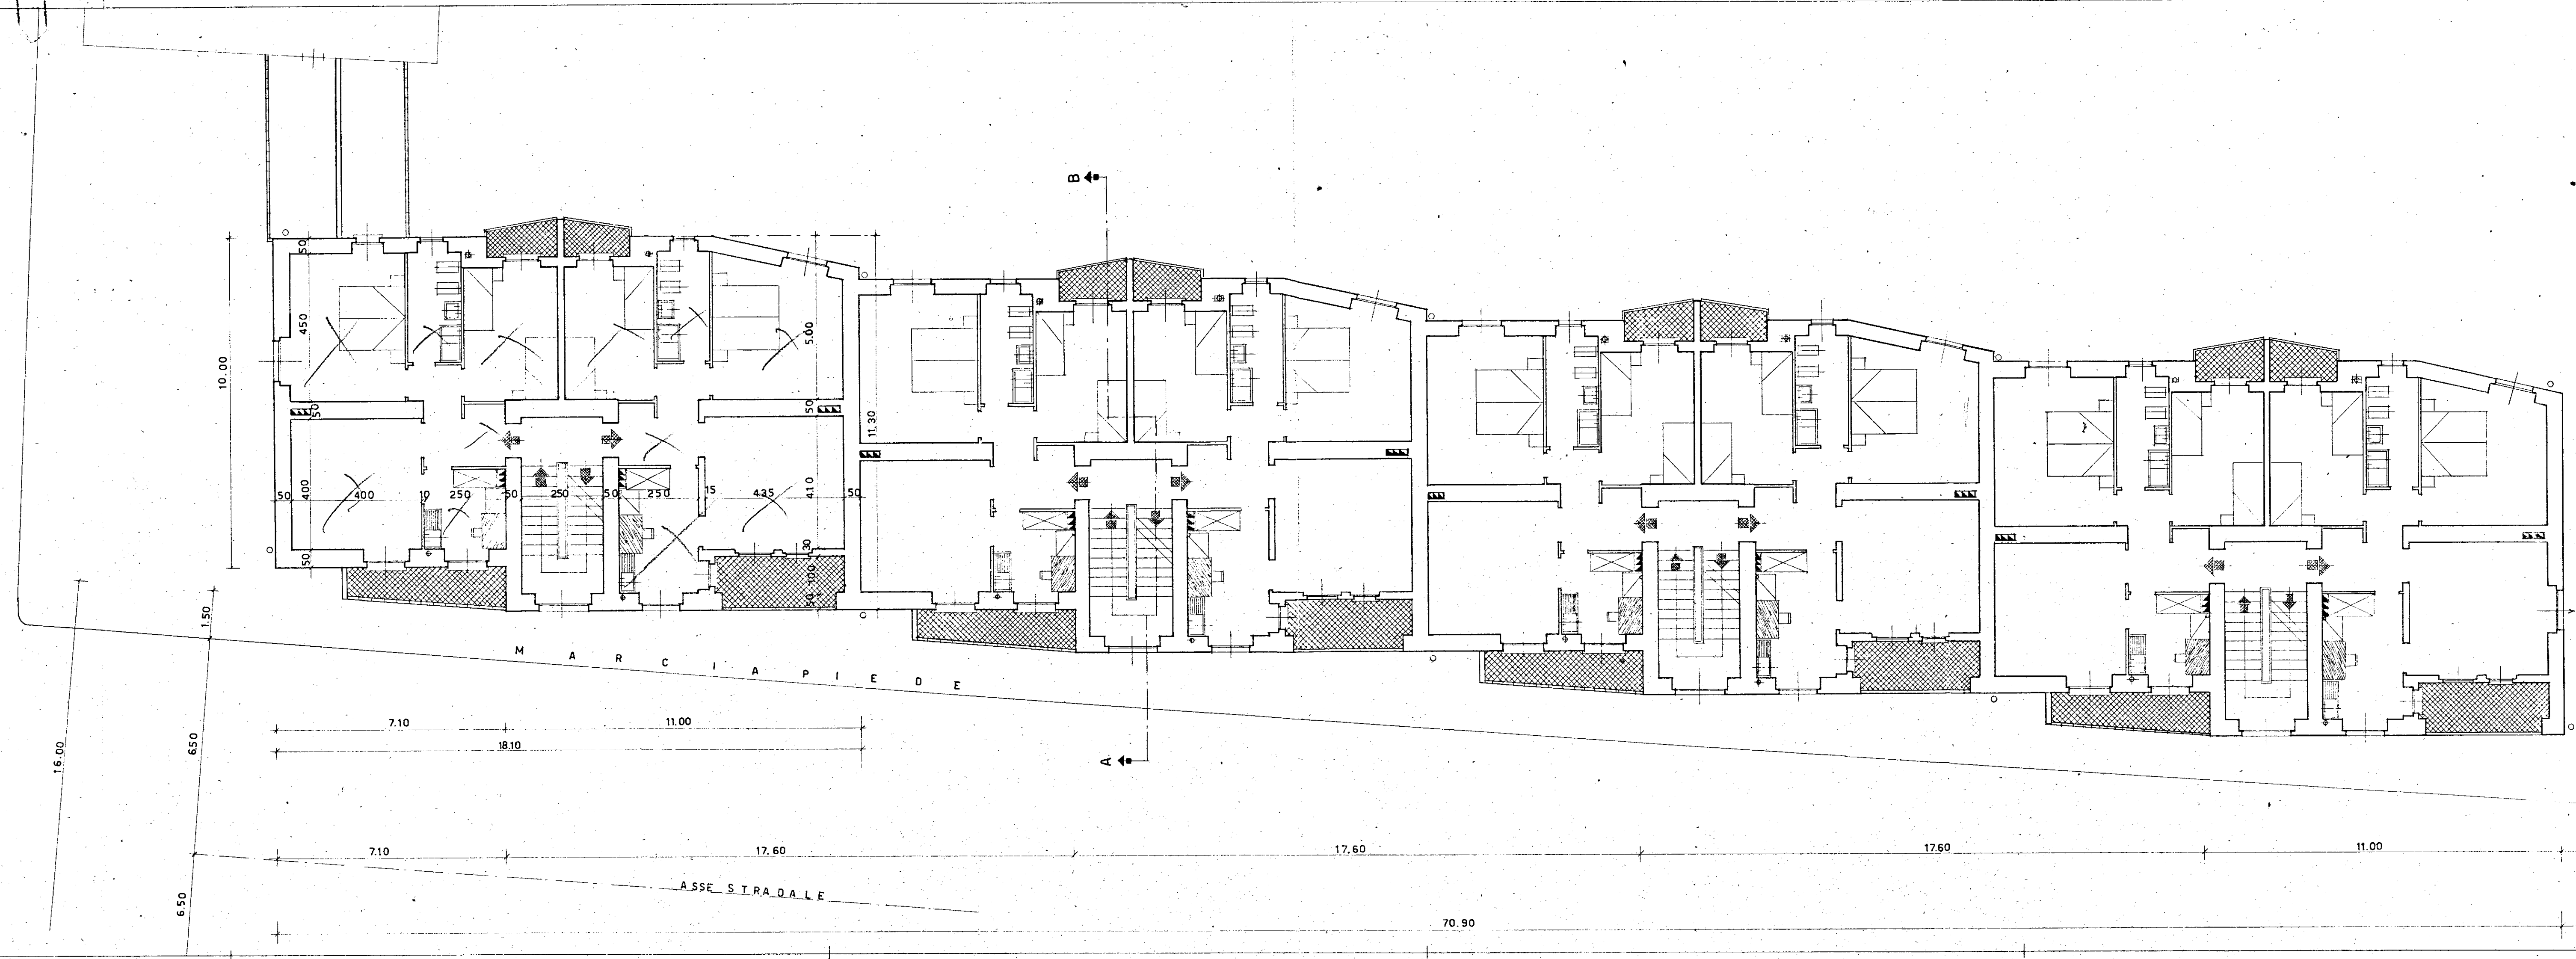

- PIANO INVERNALE - BRINDISI -		N. 192
INA CASA	PROGETTO LOTTO 'F',	N. 2465
	PIANTA PIANO TIPO	febb. 1951
ISTITUTO CASE POPOLARI - BRINDISI -		N. 1:100
STUDIO ARCH. GALLI - BRINDISI - 101 VIA DELLE FORNACE 109 - TEL. 540000		