


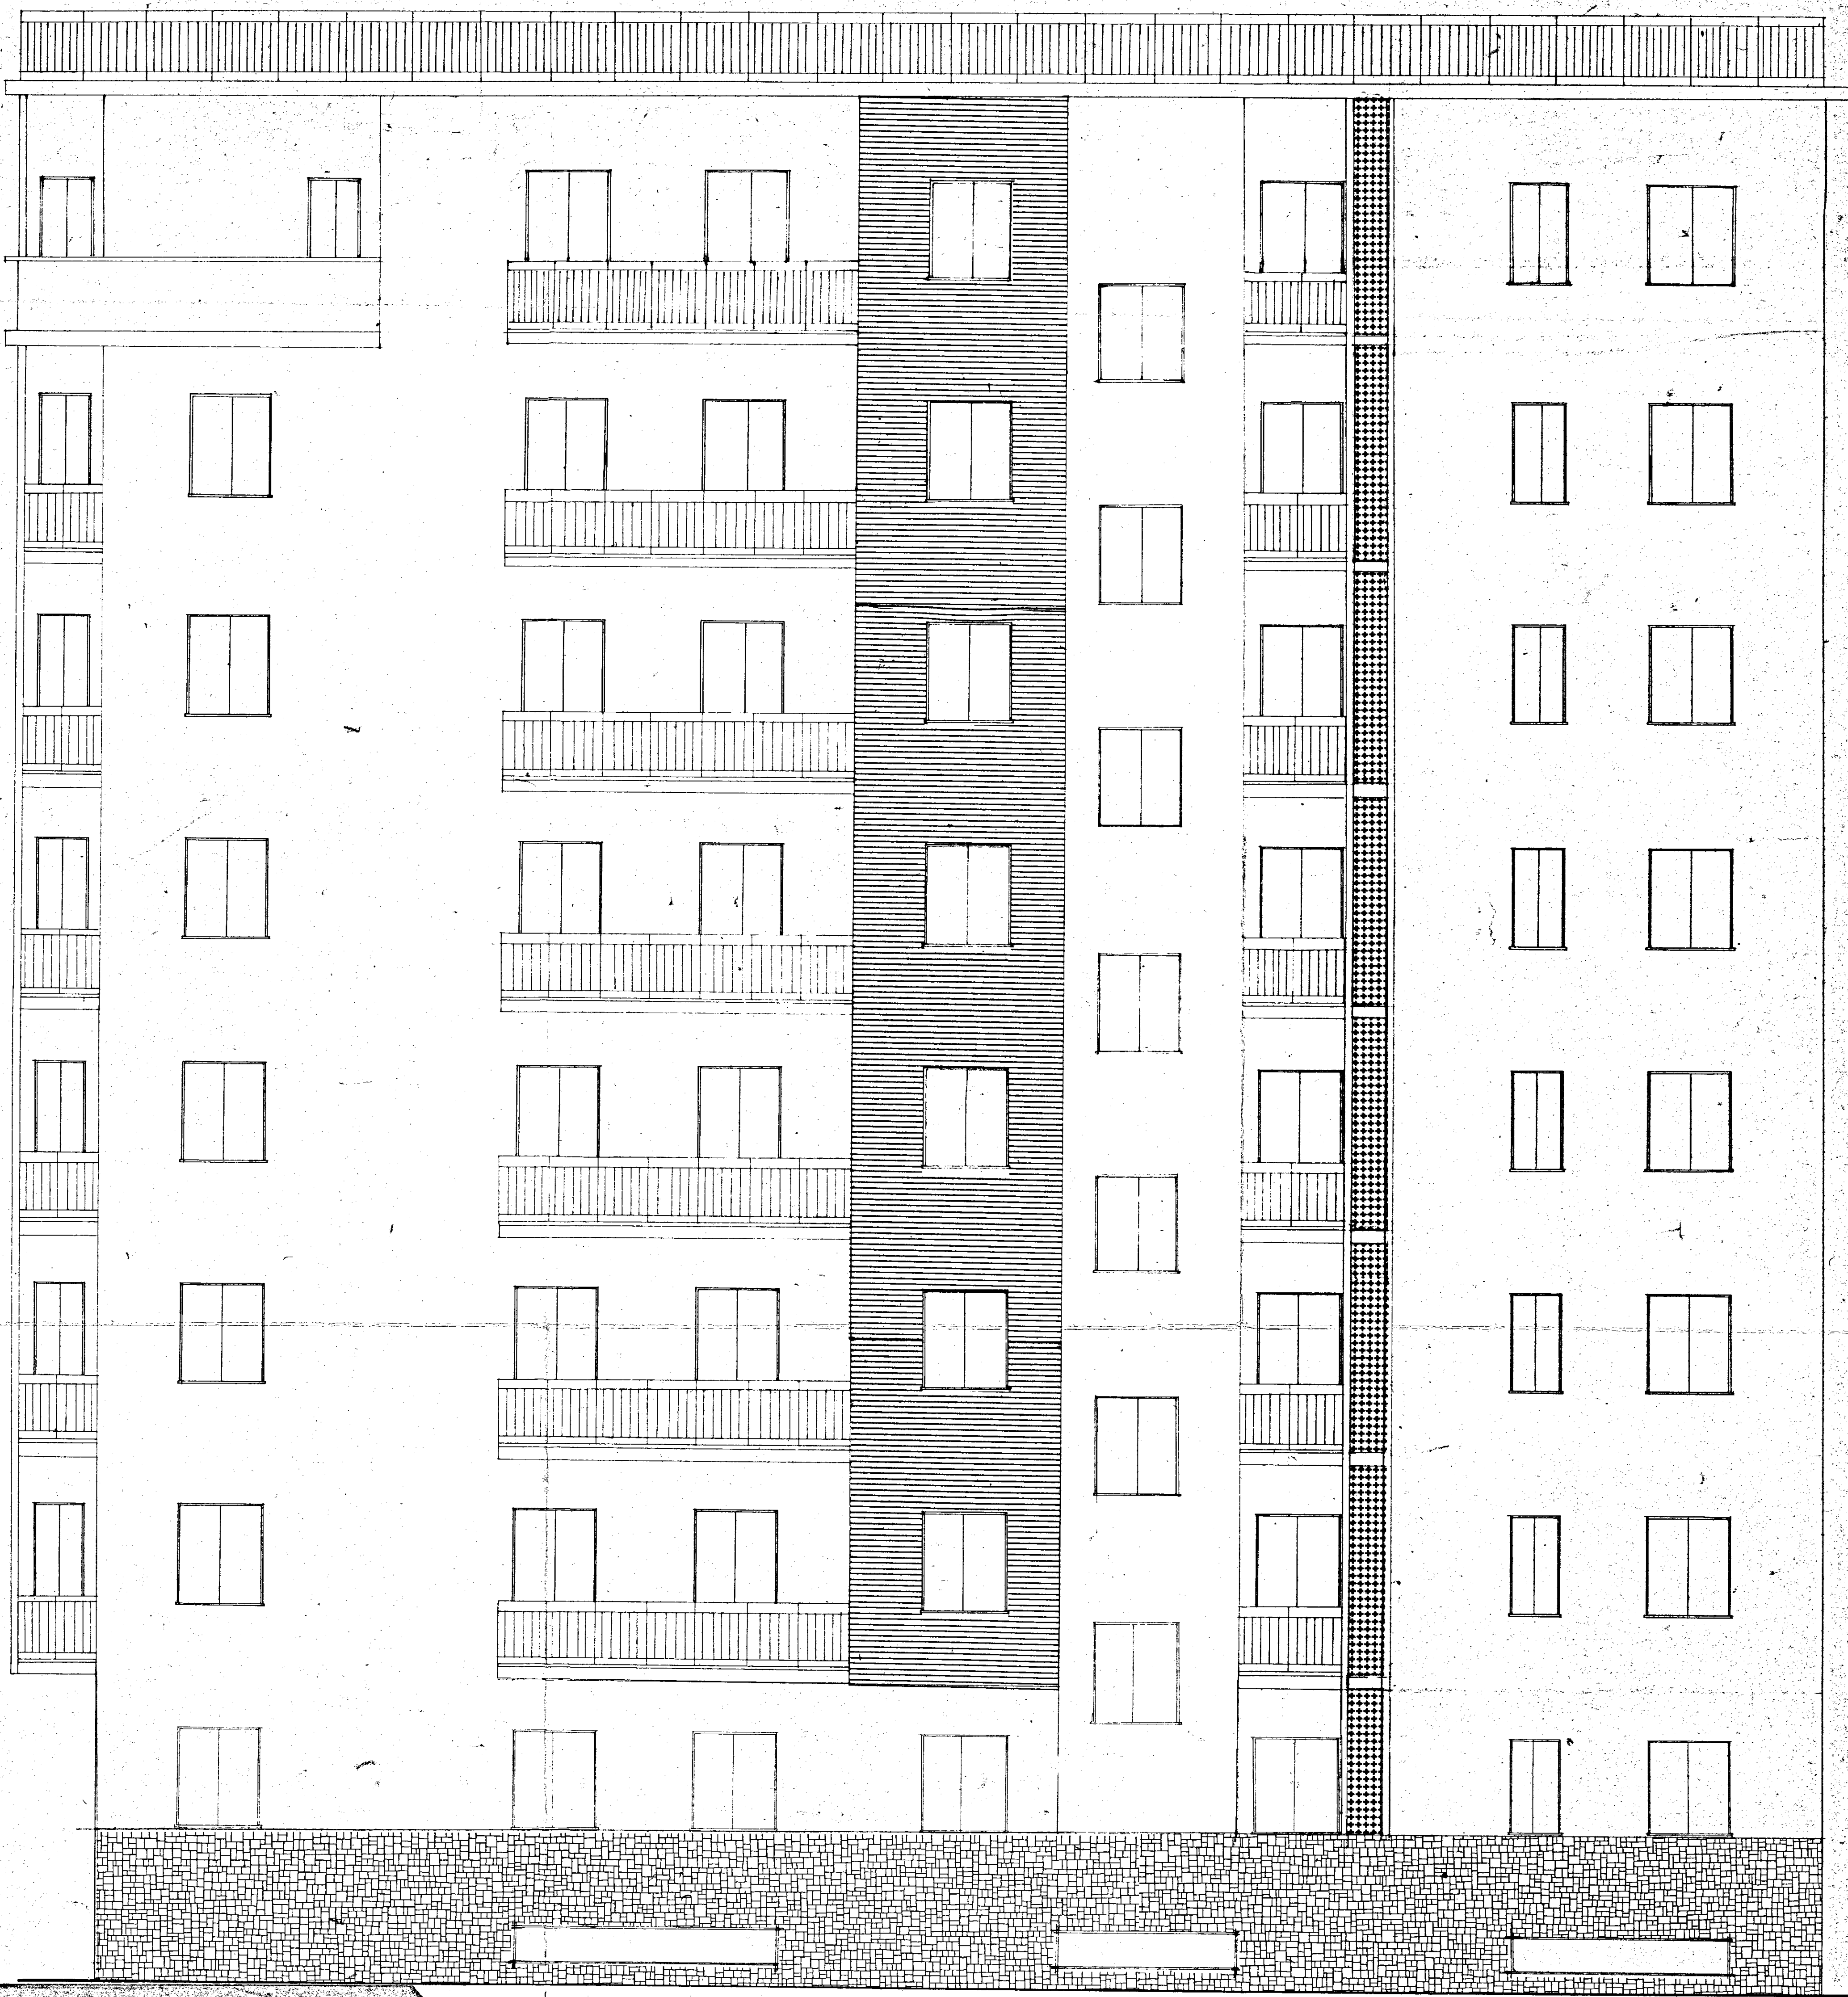

COOPERATIVA ^{GIUGNO} 17 OTTOBRE ^{DICEMBRE}
EDILIZIA ECONOMICA POPOLARE

PROGETTO COSTRUZIONE
FABBRICATO A

SCALA
1:50

BRINDISI QUARTIERE PALUMBO

PROGETTISTA: ING. N. VIVARELLI

ALL. N°
7

PROSPETTO
POSTERIORE

DATA: 8 Agosto 1966