

IACP · BRINDISI

90

Progetto per la costruzione di
edifici residenziali in Ostuni

- Piano di zona 167 - nucleo A

Lotti 27 · 28 · 29 · 30


PROGETTAZIONE

ARCH. GAETANO CASSONE L. BRINDISI

ING. ERMANNO SIBILIO L. BRINDISI


L'IMPRESA

STELLA

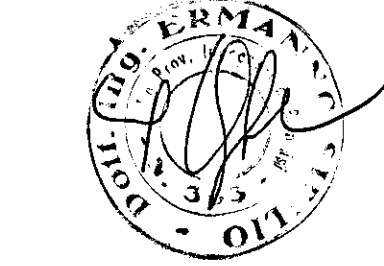

PROSPETTI
scala 1:100

TAV 9

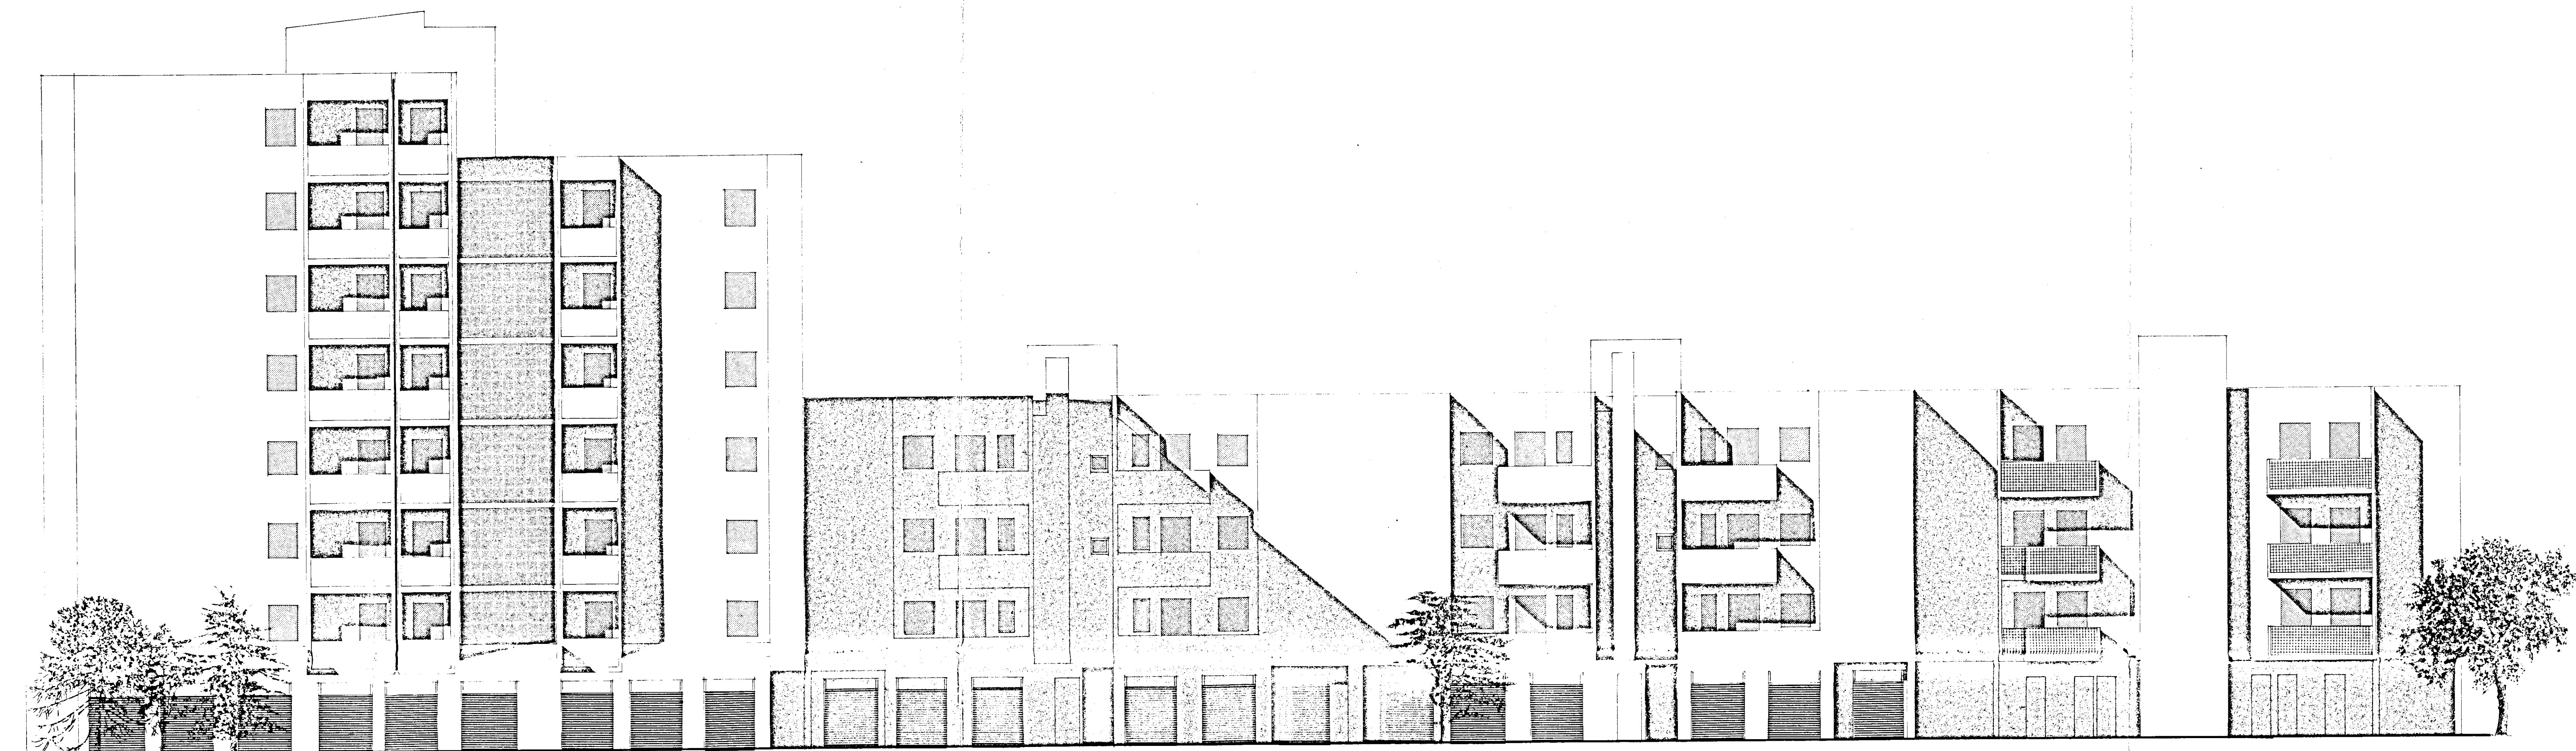

PROSPETTO GND



PROSPETTO LORO